


02B_Deuxième Étage - Ganshoren 51-57

1 : 50

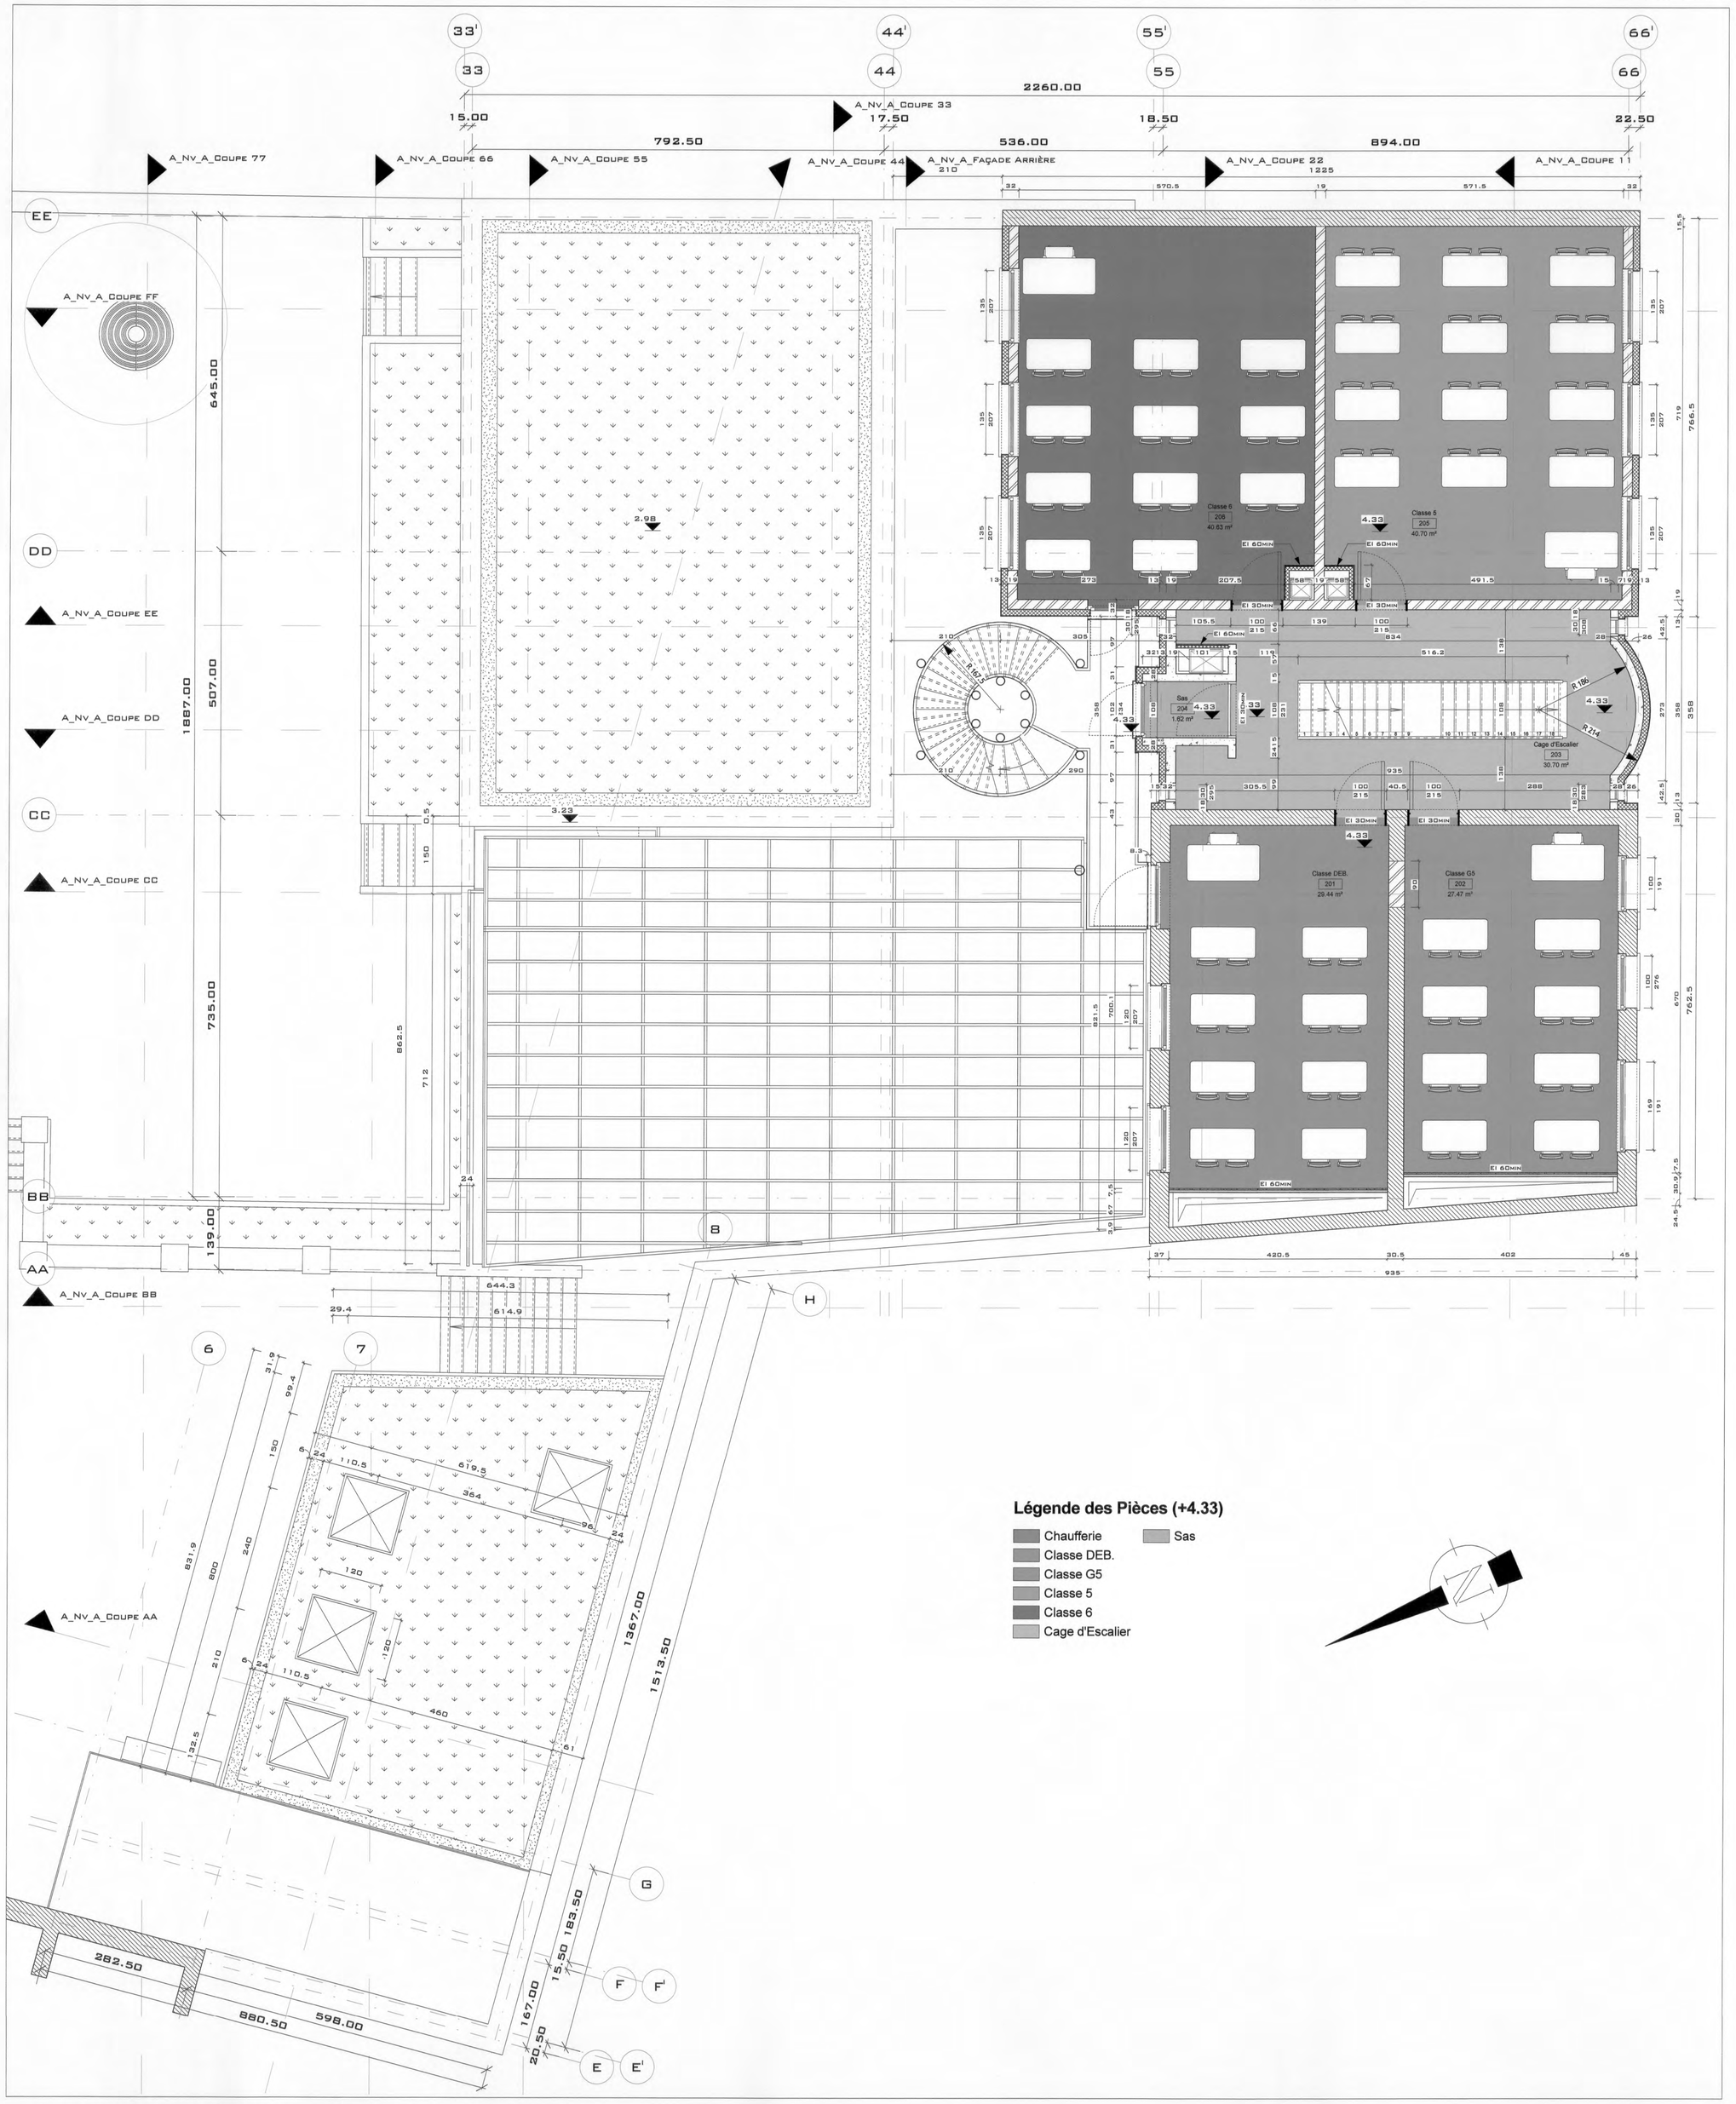


A_Coupe 11

1 : 50

## LÈGENDE

| | |
|---|---|
| MAÇONNERIE EXISTANTE | |
| MAÇONNERIE PORTANTE ET DE PAREMENT | |
| MAÇONNERIE À DÉMOLIR | |
| BÉTON ET HOURDIS | |
| BÉTON DE PENTE | |
| PIERRE BLEUE | |
| ISOLATION | |
| ENDUIT EXTÉRIEUR SUR ISOLANT | |
| ÉTANCHÉITÉ | |
| CLOISONS EN PLAQUES DE PLÂTRE ENROBÉ | |
| FAUX-PLAFOND EN PLAQUES DE PLÂTRE ENROBÉ | |
| EAUX PLUVIALES | |
| EAUX USÉES | |
| EAUX FÉCALES | |
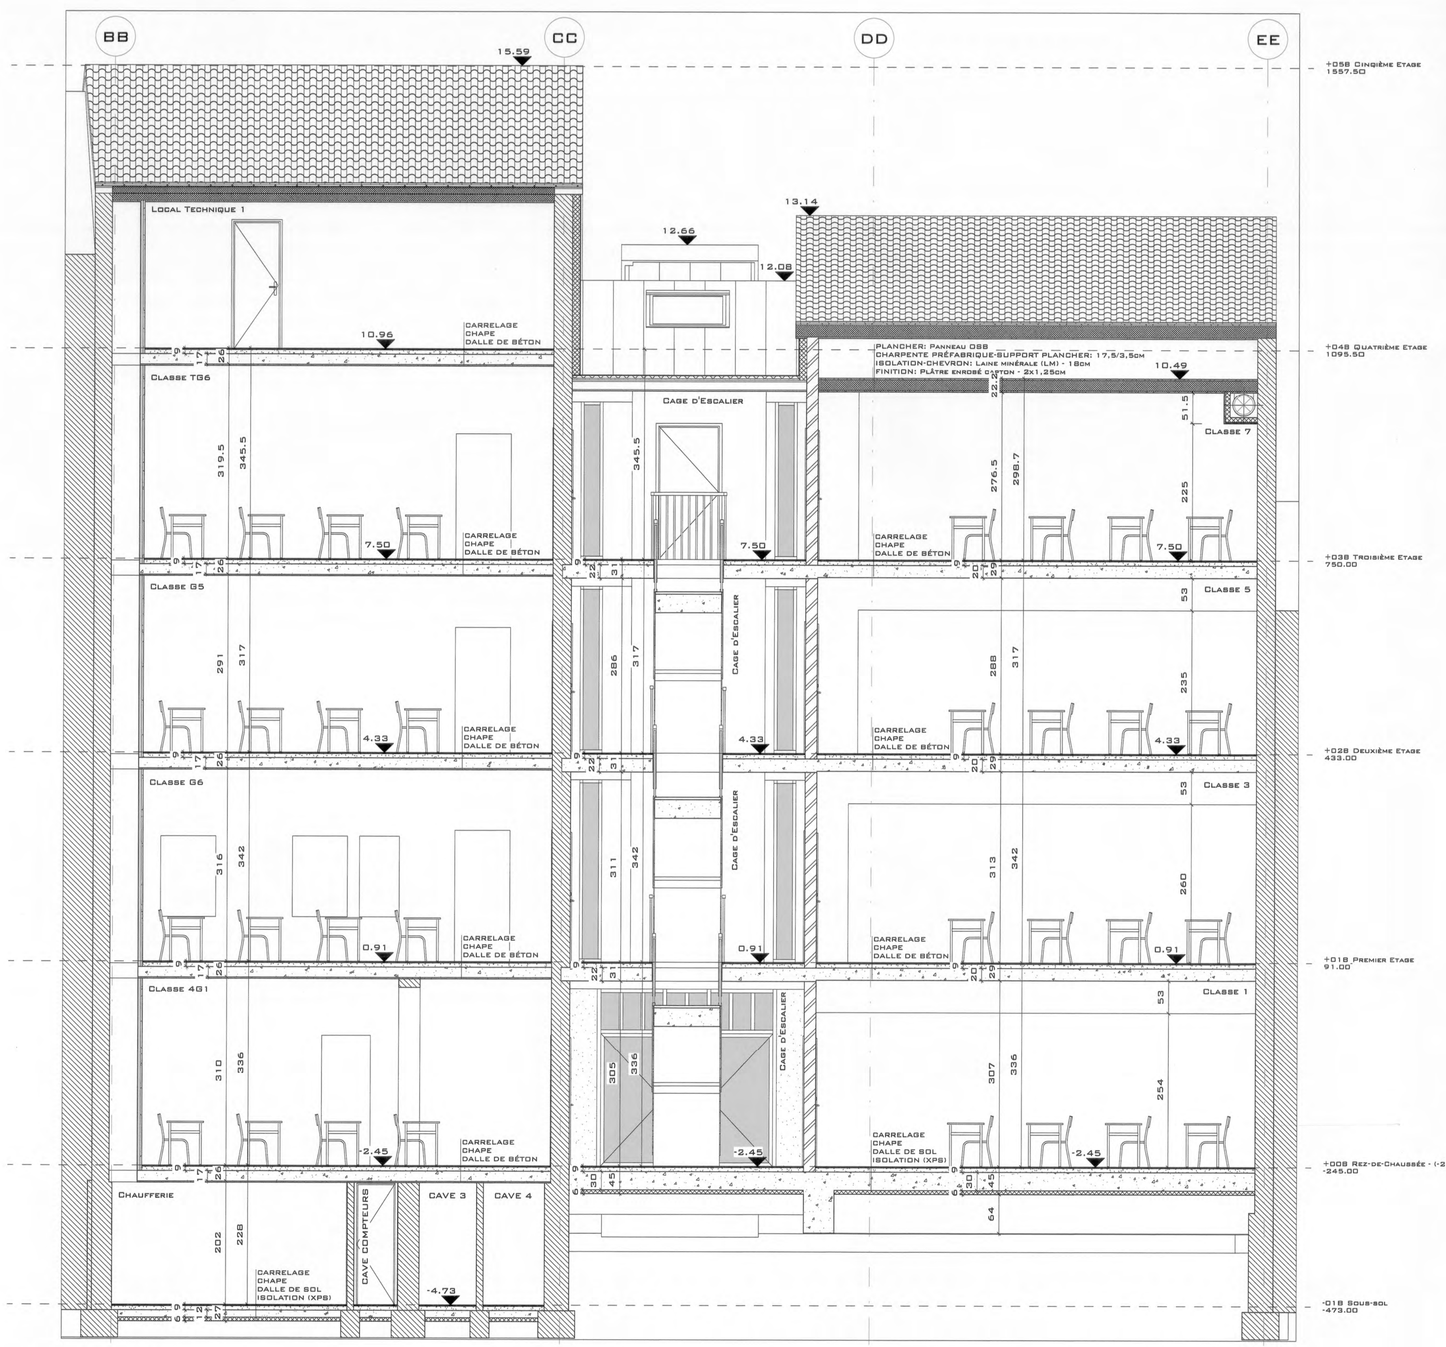
| | |
|---|---|
| TOITURE PRINCIPALE (r. J.Debecker) | : INCHANGE |
| TOITURE - RÉNOVATION (r. Ganshoren 55-57) | : TUILES EN TERRE CUITE, COULEUR 'Rouge naturel' |
| TOITURE - ESCALIER (r. Ganshoren 53) | : ZINC-Cu-Ti PREPATINE A JOINTS DEBOUT, COULEUR 'quartz' |
| TOITURE - CONSTRUCTION (r. Ganshoren 51) | : TUILES EN TERRE CUITE, COULEUR 'Rouge naturel' |
| TOITURE TERRASSE (Sanitaire & Labo Chimie) | : TOITURE TERRRASSE VERTE A SUBSTRAT VEGETAL |
| CORNICHE A RUE & ARRIÈRE | : EXISTANTE A REPEINDRE, COULEUR 'Existante' |
| N. CORNICHE A RUE & ARRIÈRE | : BOIS A REPEINDRE, COULEUR 'Blanc' |
| GOUTTIÈRE | : ZINC-Cu-Ti SUR SUPPORT EN PLANCHER DE BOIS, COULEUR 'Blanc' |
| DESCENTE D'EAUX PLUVIALES | : ZINC-Cu-Ti |
| FAÇADE A RUE & ARRIÈRE (r. J.Debecker) | : INCHANGEE |
| FAÇADE A RUE & ARRIÈRE (r. Ganshoren 55) | : ENDUIT EXTÉRIEUR EXISTANT A RÉNOVER, COULEUR 'Gris Parme' |
| FAÇADE A RUE & ARRIÈRE (r. Ganshoren 53) | : ENDUIT EXTERIEUR SUR ISOLANT (12cm) , COULEUR 'Gris Parme' |
| FAÇADE A RUE & ARRIÈRE (r. Ganshoren 51) | : ENDUIT EXTERIEUR SUR ISOLANT (12cm) , COULEUR 'Gris Parme' |
| MENUISERIE EXTÉRIEURE | : CHÂSSIS EN 'PVC', COULEUR EXISTANTE 'Blanc' |
| SEUILS-LINTEAUX-BANDEAUX | : PIERRE BLEUE |
| COUVRE-MUR | : TERRE CUITE |
| ELEMENTS DE FERRONNERIE | : ACIER METALLISE ET LAQUE, COULEUR 'RAL 7011' |

NOTE: Les travaux sont à exécuter conformément au Cahier des Charges de l'Etat, au Cahier générales des Charges pour travaux de constructions privées de la FABCOTC, CNC, et aux conditions particulières du projet. Les cotes sont à vérifier par les Entrepreneurs, en cas d'erreur ou d'omission, veuillez en tenir compte et prévenir les Architectes avant exécution. Les entrepreneurs ont la responsabilité de vérifier les grandeurs réelles des construction réalisées ou existantes.

## REGION BRUXELLES-CAPITALE

COMMUNE KOEKELBERG

| | | |
|---|---|---|
| MAITRE DE L'OUVRAGE | INSTITUT DES URSULINES a.s.b.l. | Rue Jules Debecker, 71-75 BRUXELLES T. +32 2 771 35 06 T. +32 2 414 01 69 |
| | idu.direction@skynet.be | |
| OBJET | Rénovation de Bâtiments Scolaires | |
| CHANTIER | Rue Jules Debecker, 71-75 Commune: KOEKELBERG | CAD.: Div.: 2 Sections : L, n°116G3, B, n°113L2 & 131N Province: Bruxelles-Capitale |
| AUTEUR DE PROJET | Thierry CONVENT Architecte - Urbaniste convent.th.arch@skynet.be | Boulevard de Waterloo 136/4 B-1000 BRUXELLES Tél.:+32 2 706.84.57 - Fax.:+32 2 706.48.32 Gsm.: +32 497 48.84.57 |
| | | Dossier N° 2016E1 |
| ENTREPRENEUR | | Chantier N° |

P.U. - SITUATION PROJETÉE — Plan N° 3/10

Deuxième Étage - Ganshoren 51-57 - Coupe 11

| Dessinateur | Echelle | Date |
|---|---|---|
| THC | Comme indiqué | 20.12.2016 |

Administration communale:

Ce document est propriété de l'architecte Th. CONVENT, Tous droits réservés.

LE MAÎTRE DE L'OUVRAGE — P.O.

ARCHITECTE — Th. CONVENT