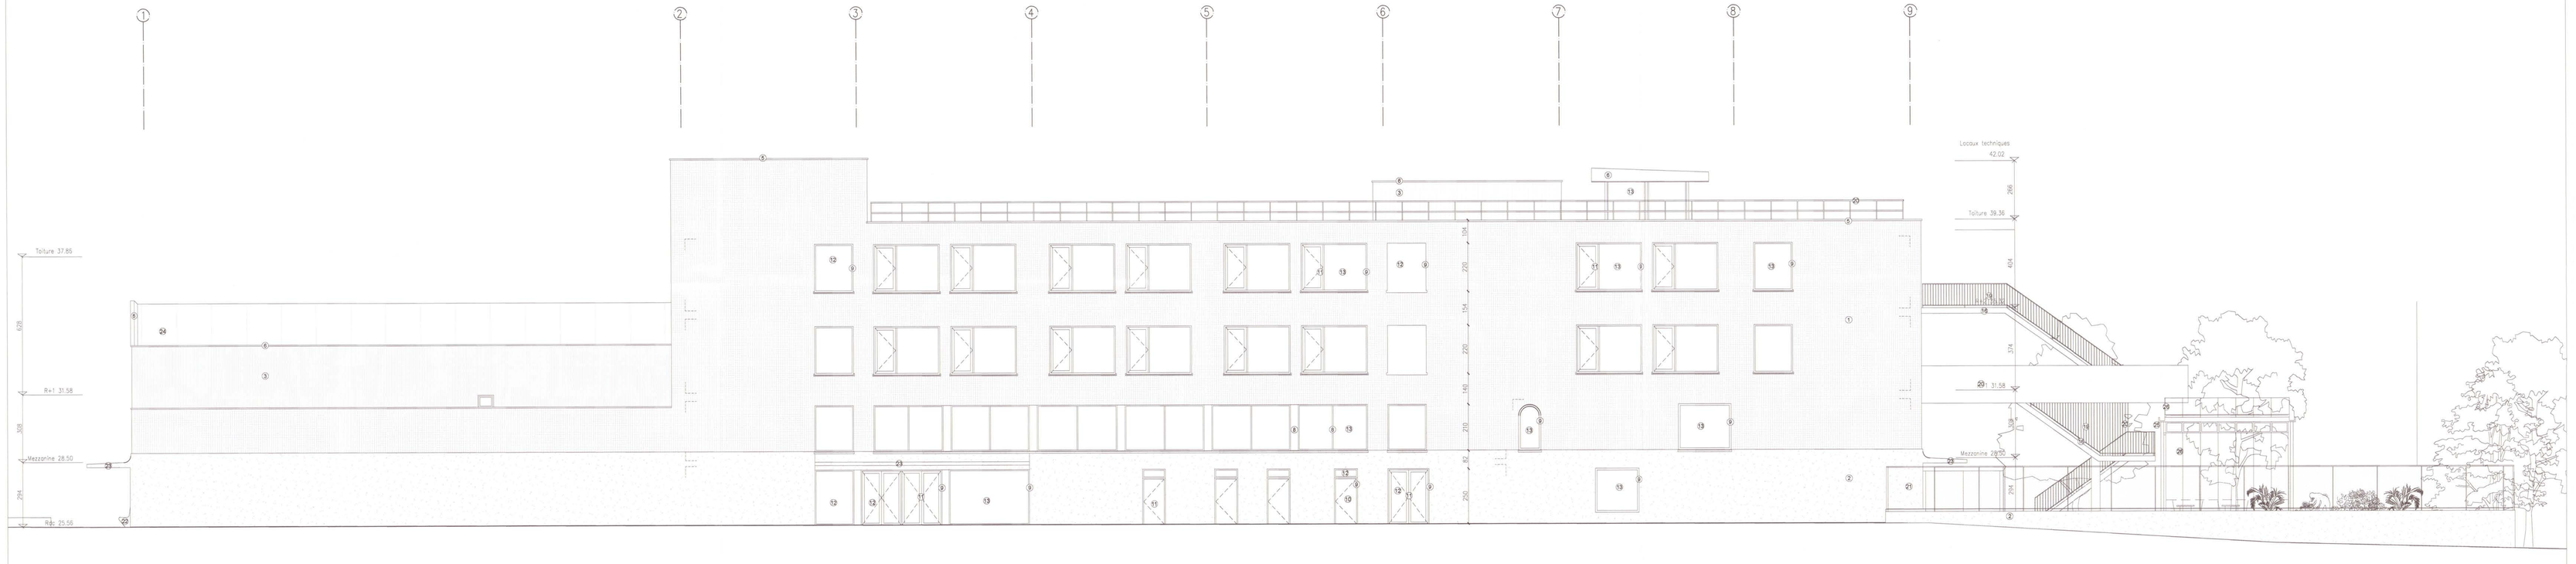

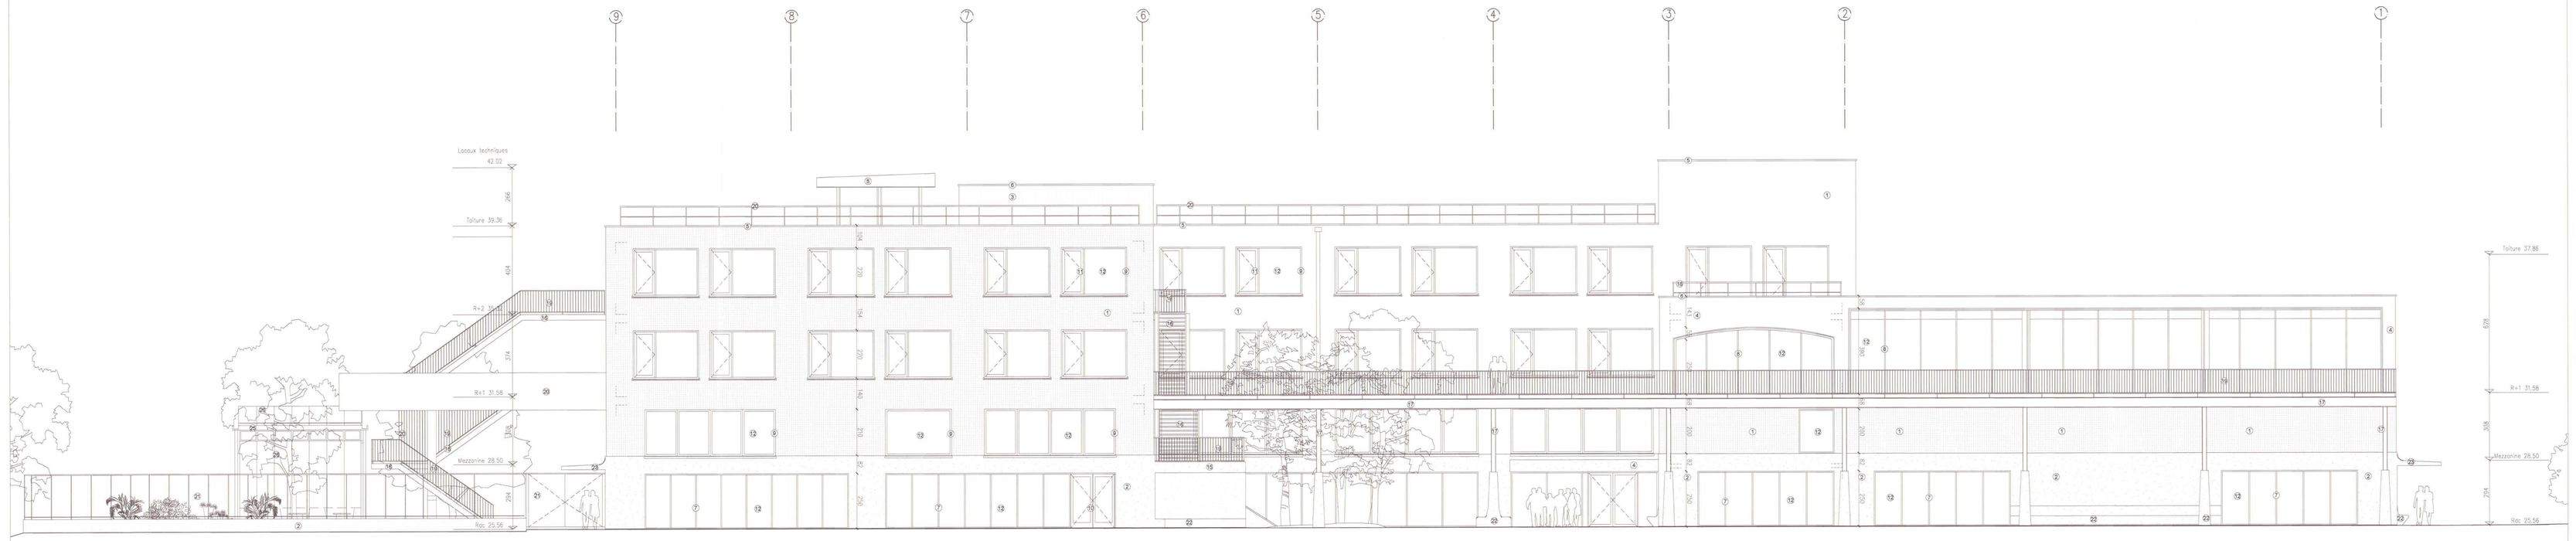

LEGENDES PROJET

REVETEMENTS EXTERIEURS
1. CARREAUX CERAMIQUE TEINTE OCRE CLAIR BRILLANT; 10/10 SUR ISOLANT
2. REVETEMENT EN PANNEAUX BETON PREFABRIQUES - TEINTE OCRE CLAIR AVEC AGREGATS APPARENTS
3. REVETEMENT EN TÔLE ALUMINIUM ONDULEE - TEINTE NATURELLE REFLECHISSANT
4. REVETEMENT EN TÔLE ALUMINIUM PLATE - TEINTE NATURELLE REFLECHISSANT
5. RIVE EN ALUMINIUM LAQUE - TEINTE OCRE CLAIR
6. RIVE EN ALUMINIUM - TEINTE NATURELLE

OUVERTURES DE FACADES
7. MURS-RIDEAUX EN ALUMINIUM LAQUE - TEINTE OCRE CLAIR, SEUIL LAQUE OCRE CLAIR
8. MURS-RIDEAUX EN ALUMINIUM - TEINTE NATURELLE, SEUIL TEINTE NATURELLE
9. MENUISERIES EN ALUMINIUM LAQUE - TEINTE OCRE CLAIR,SEUIL LAQUE OCRE CLAIR
10. OUVRANT EN ALUMINIUM LAQUE - TEINTE OCRE CLAIR
11. OUVRANT EN ALUMINIUM - TEINTE NATURELLE
12. DOUBLE VITRAGE CLAIR
13. TRIPLE VITRAGE CLAIR
14. STORE EXTERIEUR TEINTE VERT CLAIR

ESCALIERS, BALCONS, TERRASSES, GRILLES
15. ESCALIER EN BETON PREFABRIQUE TEINTE OCRE CLAIR AVEC AGREGATS APPARENTS
16. ESCALIER METALLIQUE EN ACIER GALVANISE
17. STRUCTURE D'ACIER GALVANISE
18. GARDE CORPS EN ACIER GALVANISE
19. GARDE CORPS EN ACIER LAQUE -TEINTE BLANCHE
20. GARDE CORPS EN ACIER LAQUE -TEINTE OCRE CLAIR
21. GRILLE EN ACIER GALVANISE - MAILLE FINE, MONTANTS EN ACIER GALVANISE

MOBILIERS INTEGRES, AUVENTS
22. MOBILIER INTEGRE EN BETON PREFABRIQUE - TEINTE OCRE CLAIR AVEC AGREGATS APPARENTS
23. AUVENT EN BETON PREFABRIQUE - TEINTE OCRE CLAIR AVEC AGREGATS APPARENTS

TOITURES
24. MEMBRANE PVC - TEINTE CLAIRE

ELEMENTS DE SERRE
25. MONTANTS D'ALUMINIUM - TEINTE NATURELLE
26. SIMPLE VITRAGE CLAIR

PAYSAGE:
- SURFACE MINERALE VOIR PLAN DE PAYSAGE
- SURFACE VEGETALE VOIR PLAN DE PAYSAGE

FINITIONS:
- SERVICES (WC, DOUCHES)
- DALLE DE BETON - TEINTE CIMENT (PLANS)
- BETON DE FINITION (COUPES , ELEV.)
- CARRELAGE (ELEVATIONS)

CONSTRUCTION:
- DEMOLITIONS
- MACONNERIE BLOC BETON
- MACONNERIE BLOC SILICO-CALCAIRE ACOUSTIQUE
- BETON STRUCTUREL
- BETON DE PAREMENT (PLANS)
- ISOLATION THERMIQUE
- ISOLATION ACOUSTIQUE

ELECTRICITE, GAZ, EAU:
- GAZ — COMPTEUR GAZ
- E — COMPTEUR ELECTRIQUE
- E — COMPTEUR D'EAU
- TABLEAU DE DISTRIBUTION ELECTRIQUE
- EP — DESCENTE D'EAU PLUVIALE
- P — GAINE DE PULSION
- E — GAINE D'EXTRACTION
- EU — EAUX USEES
- EF — EAU FROIDE
- EC — EAU CHAUDE
- ECS — EAU CHAUDE SANITAIRE
- CV-EU — CHAMBRE DE VISITE, EAUX USEES
- CV-EP — CHAMBRE DE VISITE, EAU DE PLUIE
- CH — CHEMINEE
- VN — VENTILATION HAUTE.

PROTECTION INCENDIES
- H — DEVIDOIR INCENDIE / HYDRANT
- → — SORTIE DE SECOURS
- 4U — x UNITES DE PASSAGE
- EI30 — RESISTANCE AU FEU 30 MIN
- EI60 — RESISTANCE AU FEU 60 MIN

MAITRISE D'OUVRAGE
COMMISSION COMMUNAUTAIRE FRANCAISE
Rue des Palais 42, 1030 Bruxelles
t: 02 526 77 65 e: yeziziallahoff@sqfb.brussels e: amerland@sqfb-edu.brussels

PERMIS D'URBANISME

projet: Campus du CERIA
Construction d'un complexe scolaire composé de deux écoles secondaires à pédagogie active, d'un réfectoire, de la rénovation d'une halle de sports existante, de la construction d'un parking et sa voie d'accès, du réaménagement d'une drève et l'aménagement paysager des abords
adresse: CAMPUS CERIA, avenue Emile Gryzon 1, 1070 Bruxelles
cadastre: 21306 Anderlecht 6e Division
section: D61 L3 P0000 - D33 I P0000

ARCHITECTURE
ASSOCIATION MOMENTANEE D'ARCHITECTES
V+ / Msa / 51N4E
Rue Le Lorrain 82, 1080 Brussel
t: 02 428 38 79 e.jorn@vplus.org e.benoit@ms-a.be e.freekpersyn@51n4e.com

BUREAU D'EXECUTION	Bureau Bouwtechniek Kammenstraat 18 2000 Anvers	F.CROSBY	TEL : +322 231 59 95 MAIL: fbcrosby.cmdet@c-b.be
STABILITE	Bureau Greisch Rue de Chaudfontaine 25 B-4031 Liège	F.LAURENT	TEL : +324 388 18 16 MAIL: flaurent@greisch.com
TECHNIQUES SPECIALES PEB	MK Engineering Chaussée de Wetteren 413F 1080 Bruxelles	P.KOVALSKI	TEL : +333 345 65 00 MAIL: p.kovalski@mkengineering.be
ACOUSTIQUE	Deldalex Peutz Vital Decosterstraat 87A bus 1 3000 Leuven	P.MEES	TEL : +321 638 32 78 MAIL: paul.mees@deldalex.be
PAYSAGE	Plant & Houtgoed Kapelstraat 22 3040 Huldenberg	N.VANDENPLAS	TEL: MAIL: nicolaswendersplao@gmail.com

00	22-11-2018	PLANS PERMIS D'URBANISME

ECOLE DOA
FACADES Nord et Sud

DOA.FA.01

POUR ACCORD maître de l'ouvrage

POUR ACCORD l'entrepreneur

Date/Datum:	22-11-2018
Echelle/Schaal:	1/100
Format/Formaat:	A0
Surf./Opp.:	