




Implantation situation projetée - 1/500

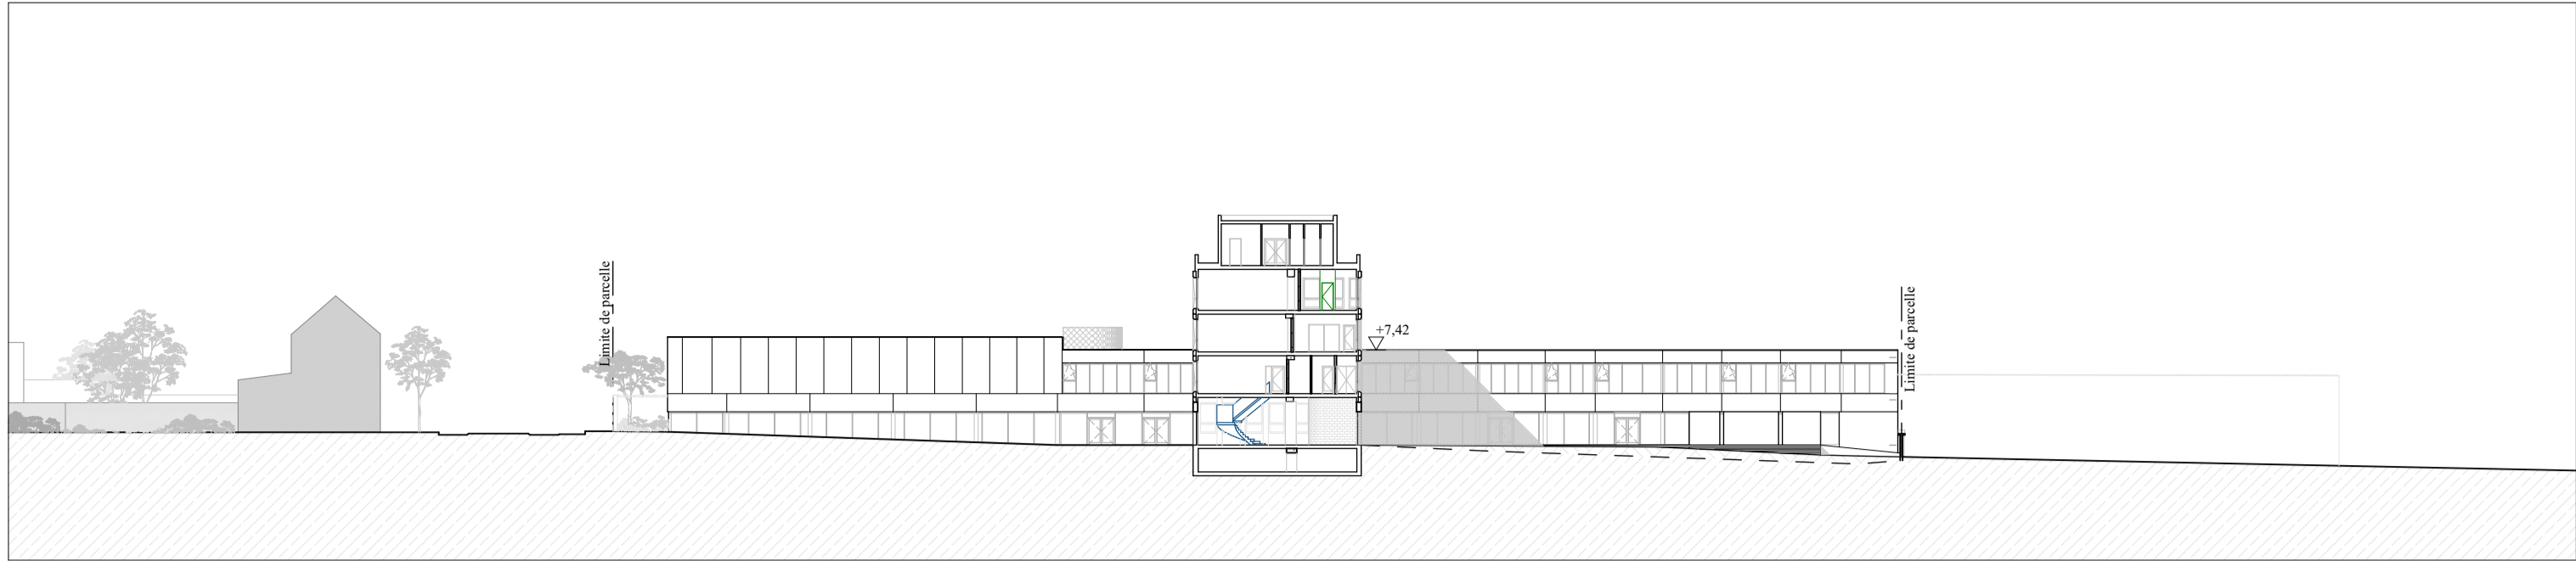

Elévation Est - 1/500

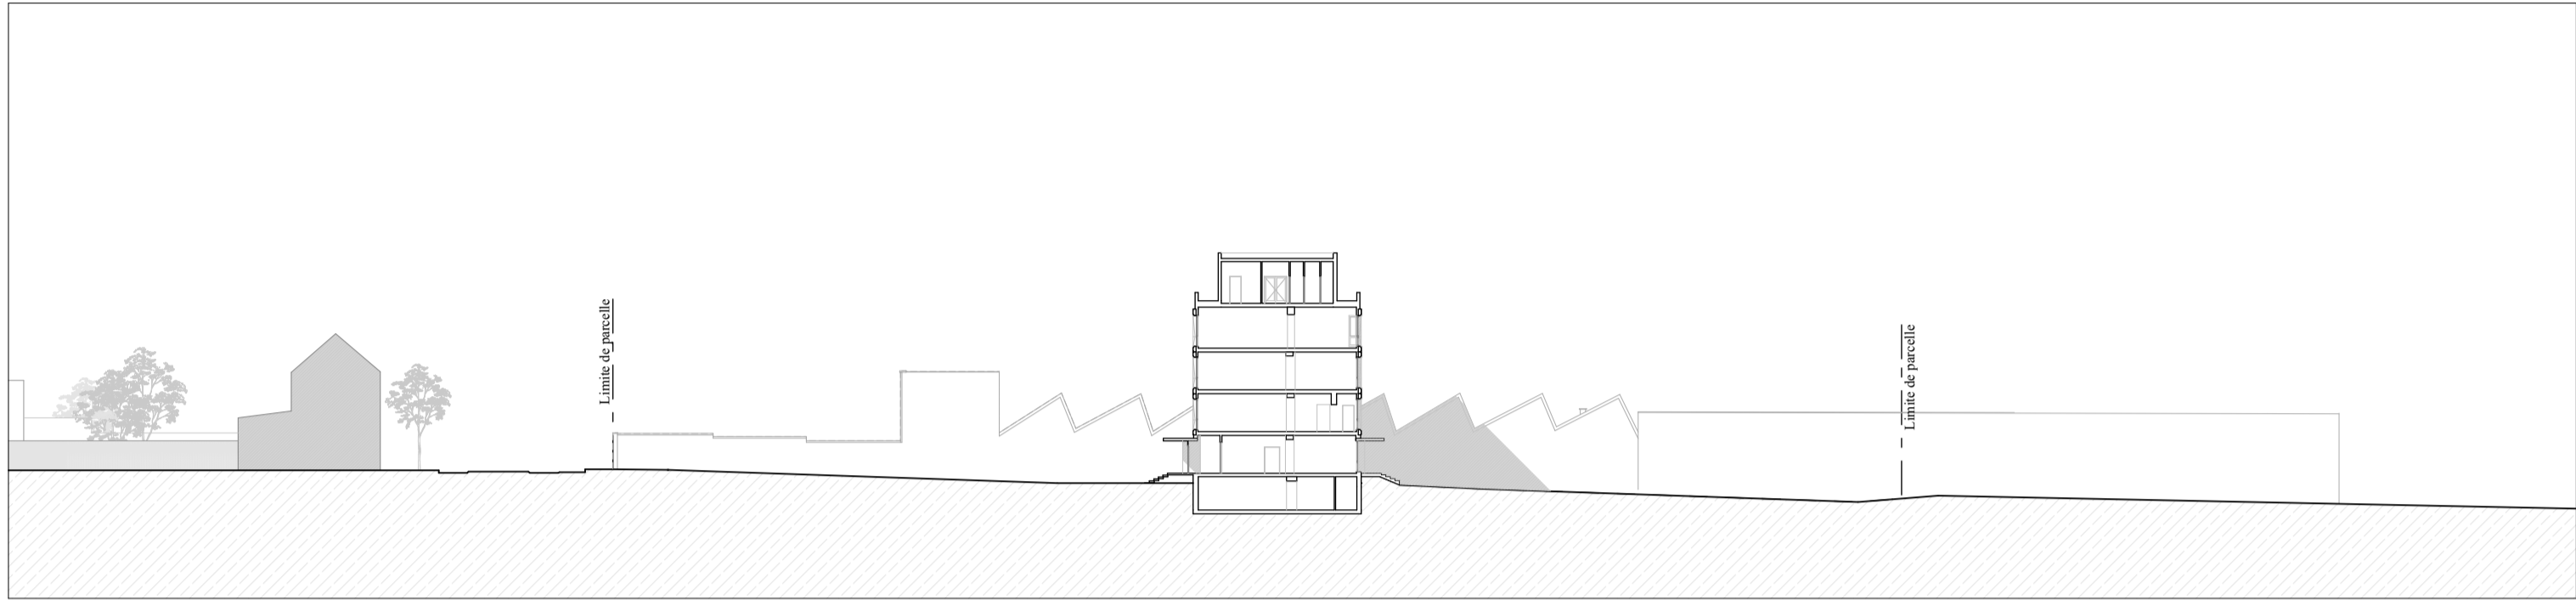

Elévation Est - 1/500

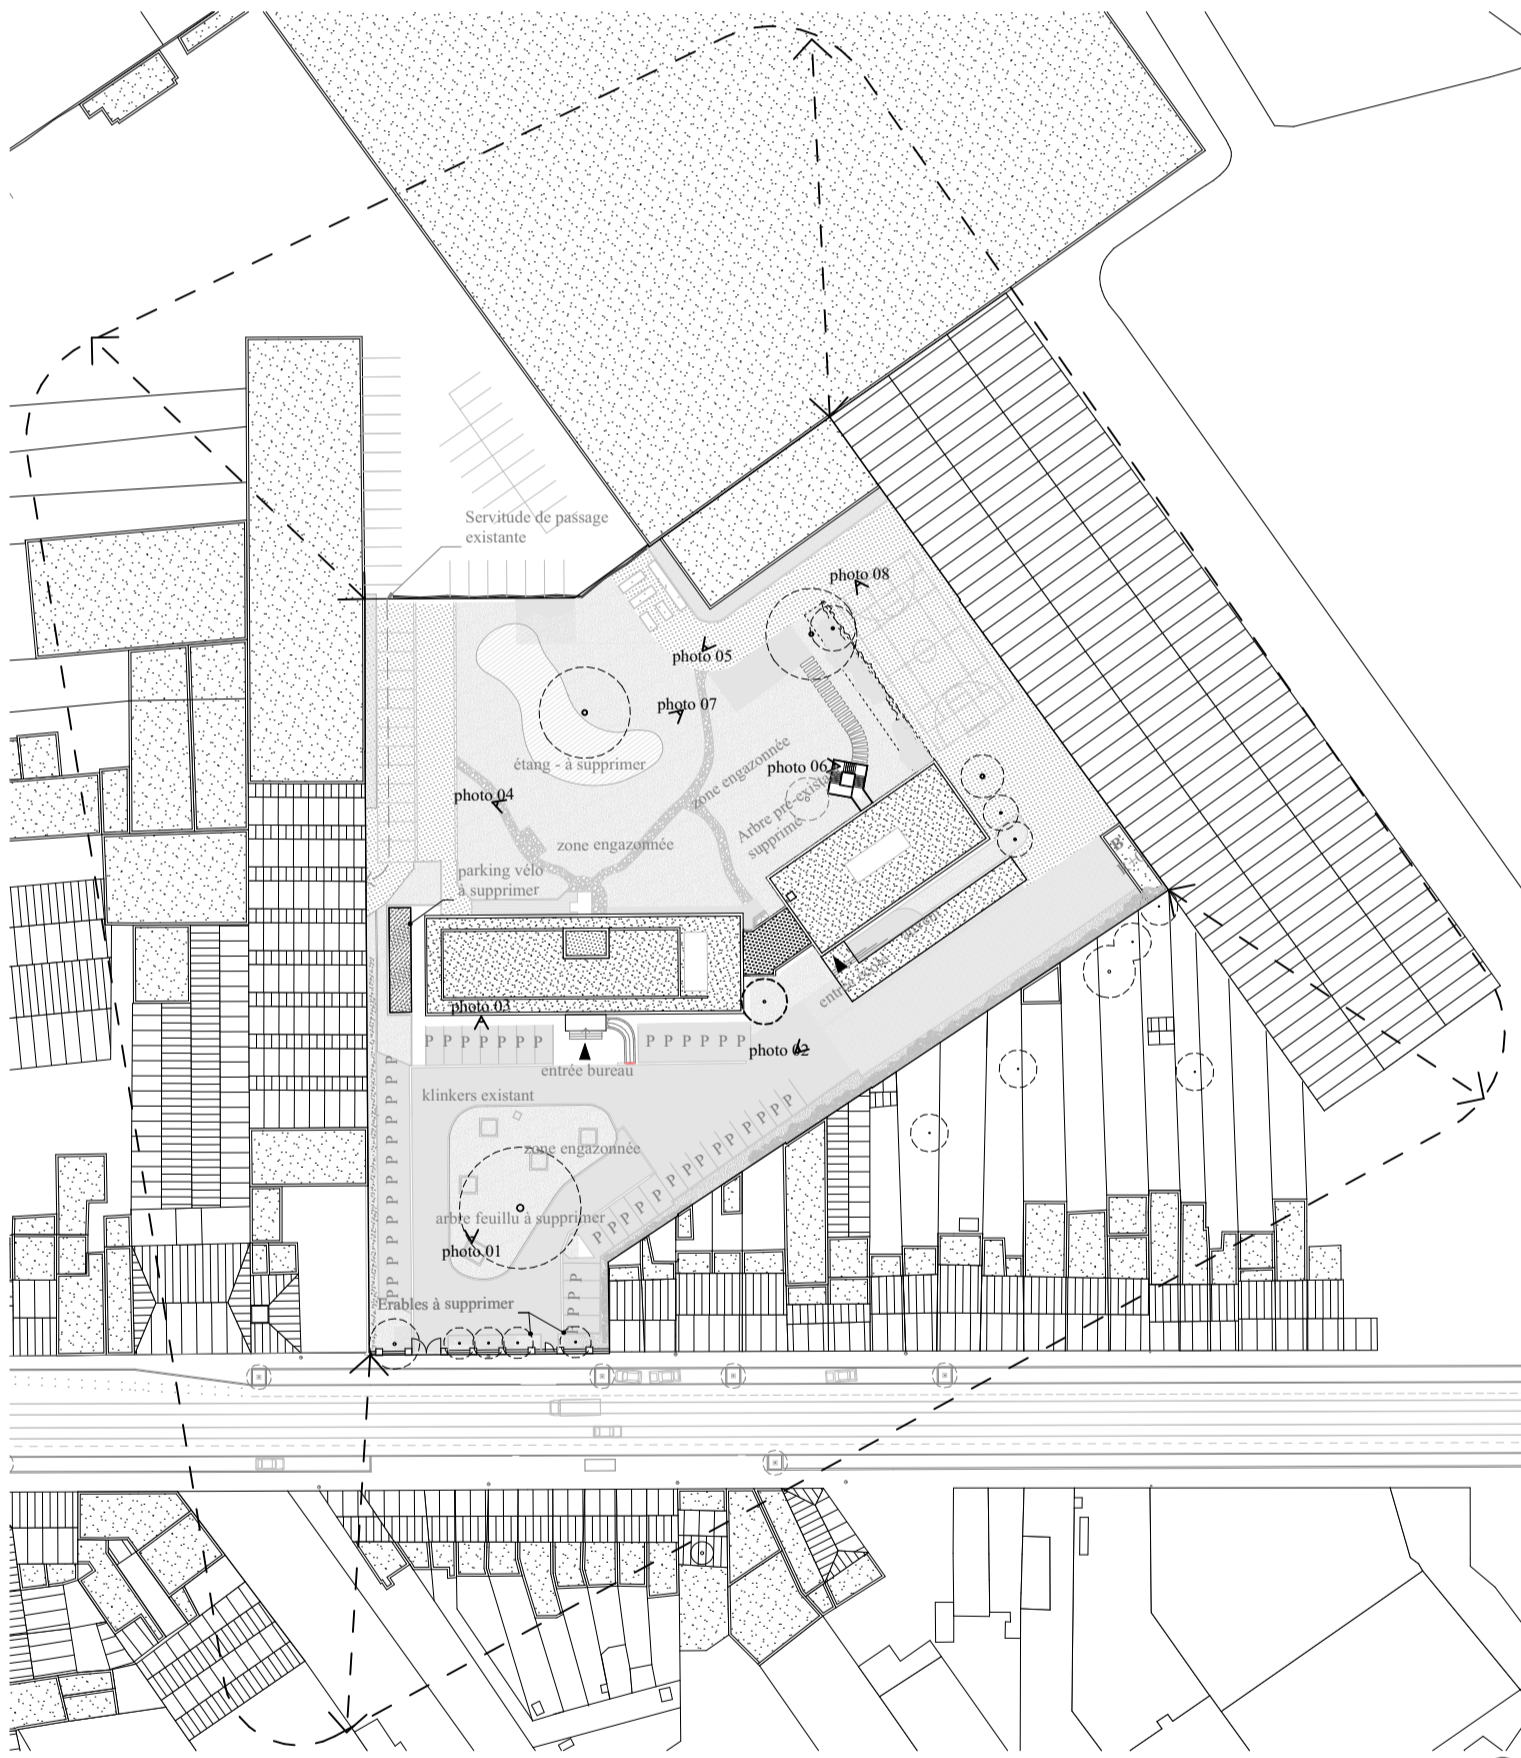

Implantation situation existante - 1/1000



Plan de localisation - 1/2000

- Légende**
- Eclairage public
 - Taque d'égout
 - Arbre existant
 - Arbre à planter
 - Tracé des lignes de transports publics
 - Toiture à versant
 - Toiture plate
 - Accès
 - Point de vue
 - Sens de circulation automobile
 - Herbe
 - Klinkers
 - Dolomie
 - Béton
 - Haies existantes
 - Arbuste

MAÎTRE D'OUVRAGE
POP asbl Pouvoir organisateur Pluriel
Chaussée de Gand 615, 1080 Bruxelles
T +32 (0) 479 55 01 34
benedictangelroth@ulb.ac.be

ARCHITECTES
Agwa srl
Rue des Palais 153 - 1030 Bruxelles
T +32 (0) 2 244 44 30 F +32 (0) 2 244 44 31
info@agwa.be

INGENIEUR STABILITE
JZH & Partners
Avenue Louise 251 b13, 1050 Bruxelles
T +32 (0) 2 675 25 20 F +32 (0) 2 675 0732
b.meersseman@jzh.be

INGENIEUR TECHNIQUES SPECIALES - PEB
JZH & Partners
Avenue Louise 251 b13, 1050 Bruxelles
T +32 (0) 2 675 25 20 F +32 (0) 2 675 0732
x.meersseman@jzh.be - n.patoux@jzh.be

Transformation de l'Ecole Secondaire Plurielle Karreveld :
adaptation et extension de l'immeuble existant
Chaussée de Gand 615
1080 Bruxelles

Ce plan reste la propriété des auteurs, il ne peut être transmis ni reproduit sans autorisation écrite.
Toutes les cotes sont indiquées à titre indicatif et devront faire l'objet d'une vérification in situ par l'entrepreneur.
Dit plan blijft eigendom van de auteurs en mag gekopieerd noch doorgegeven worden zonder geschreven toestemming.
Alle afmetingen worden ter info aangeduid en zullen door de aannemer op de werf nagekeken worden.

ECHELLE-SCHAAL : 1:500, 1:1000, 1:2000, 1:100

Toutes les cotes sont indiquées en cm et les niveaux en mètres. Alle maten zijn aangeduid in cm en niveau's in meter.

plan d'implantation

PU-1 / 7

INDICES-INDEX	DATE-DATUM	MODIFICATIONS+WIJZIGINGEN
	18/02/2019	Original

A	
B	
C	
D	
E	
F	
G	