






GRONDPLAN

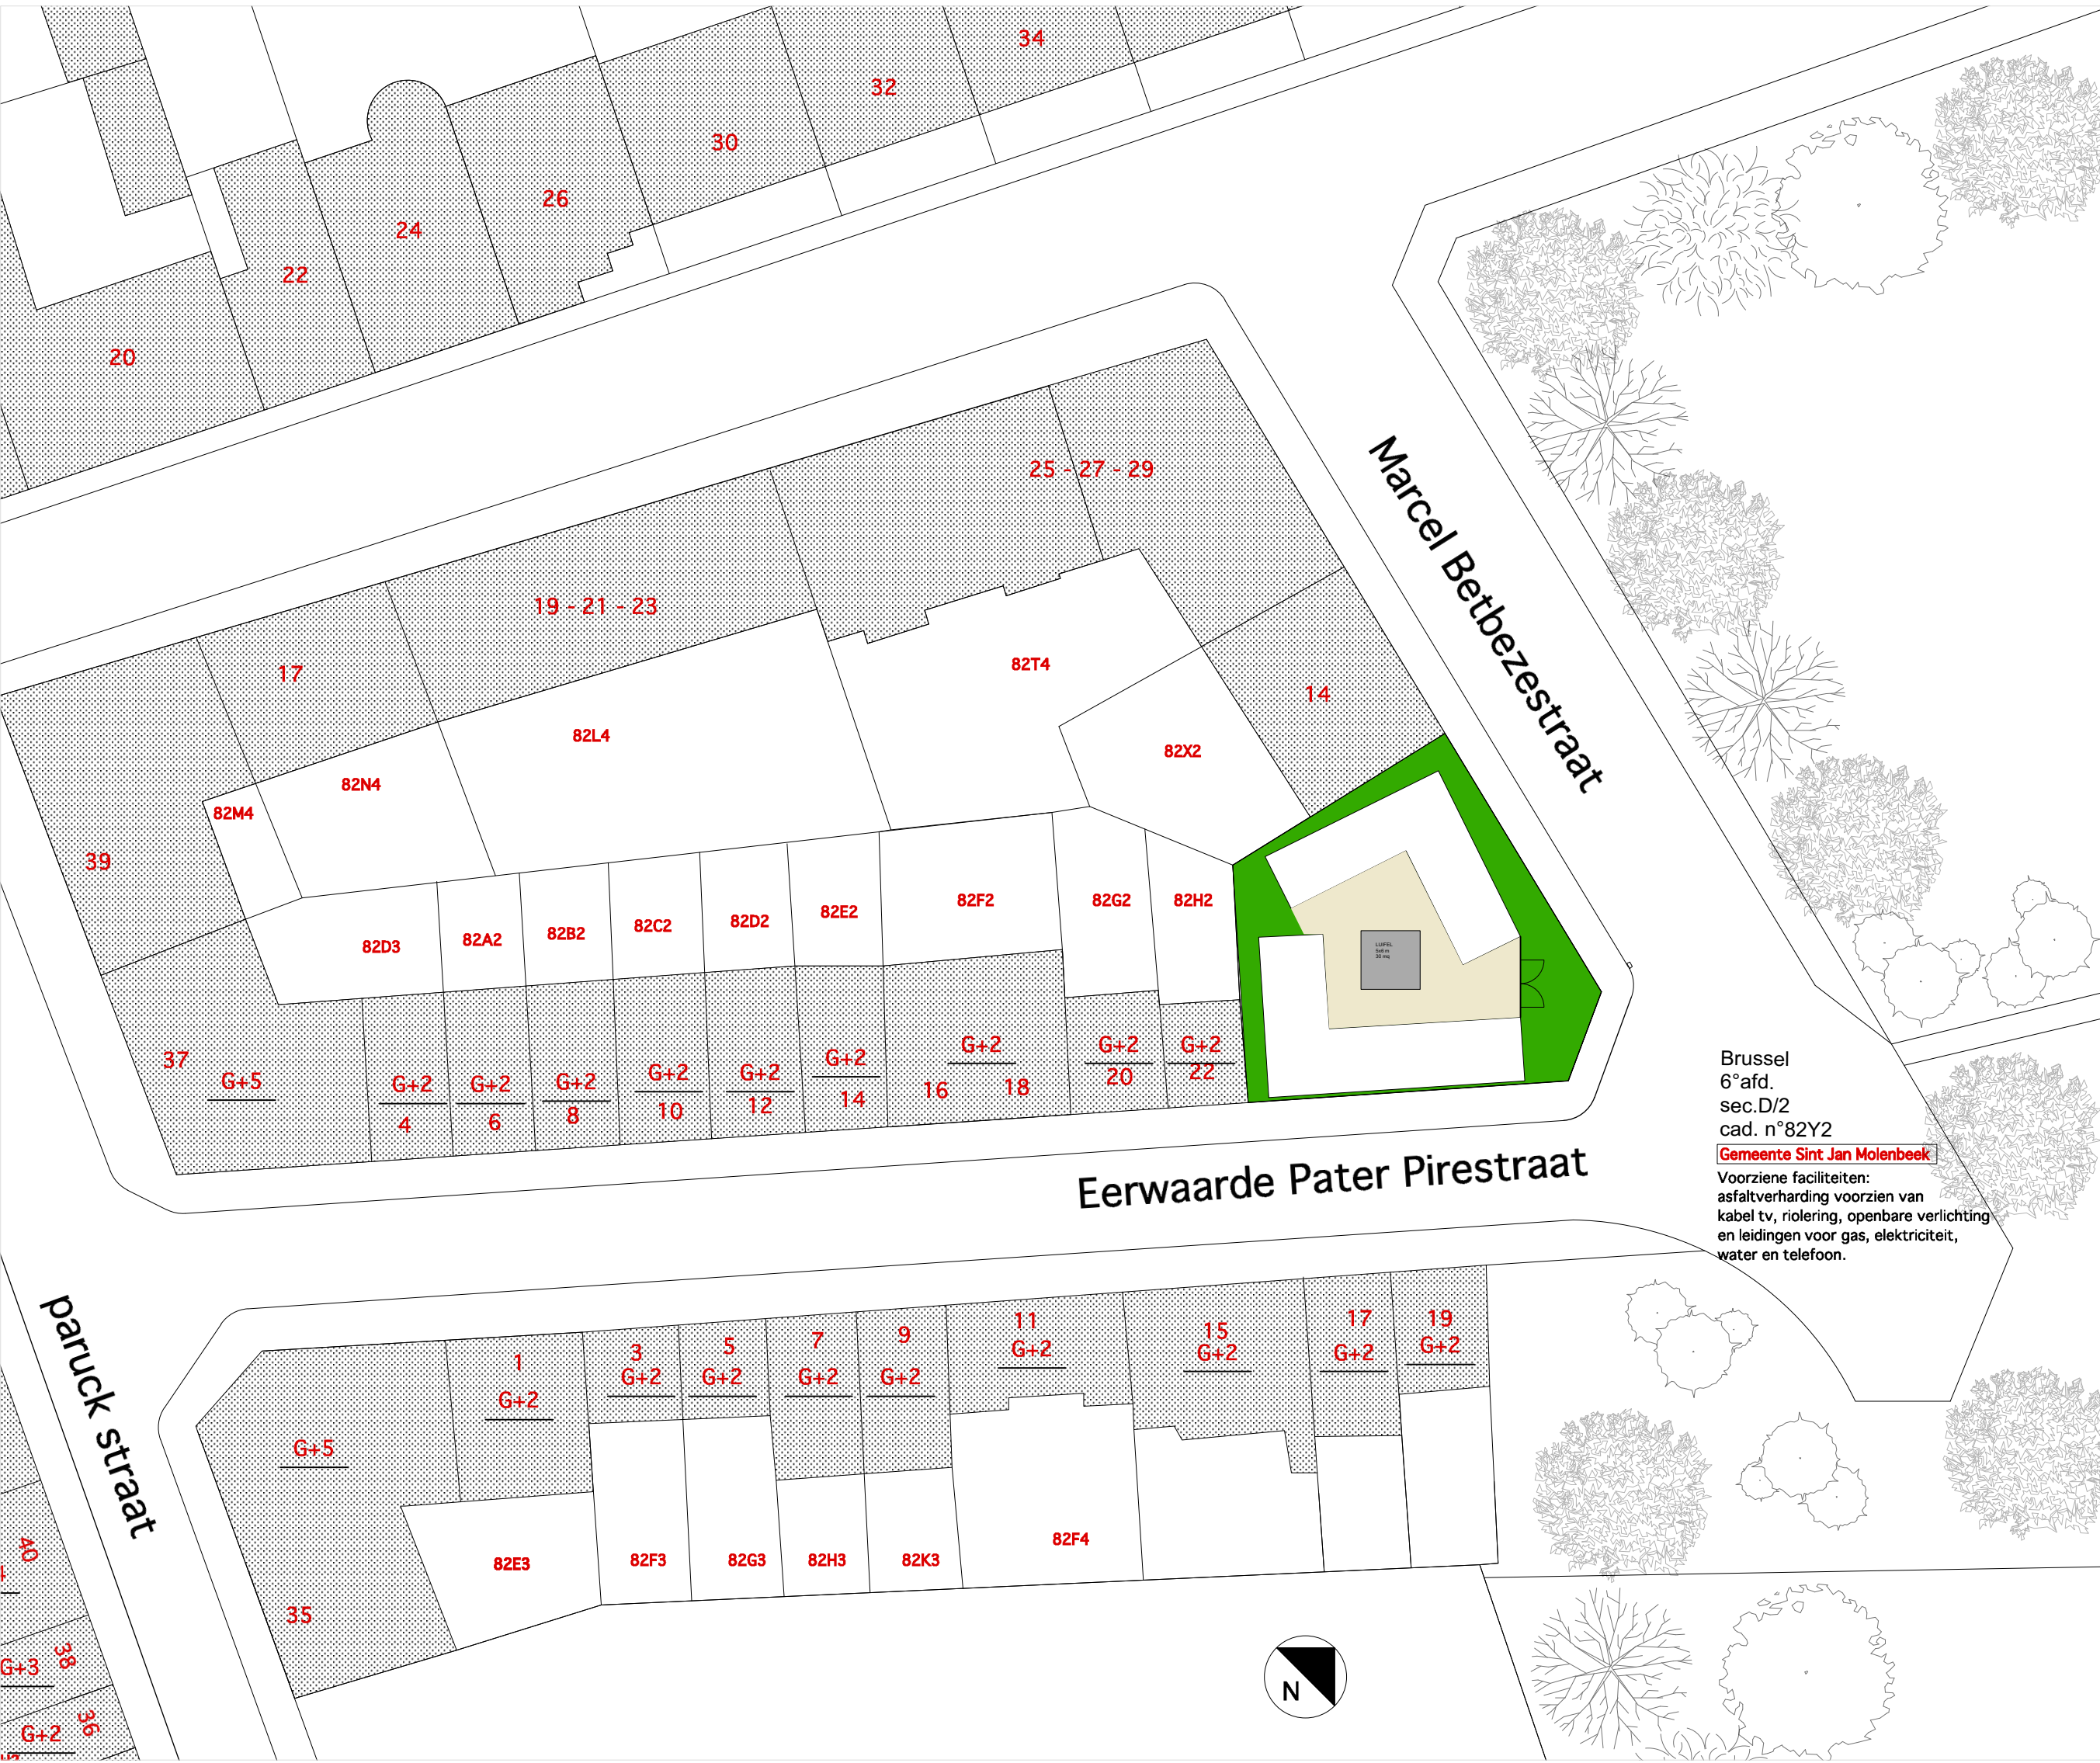

INPLANTINGSPLAN

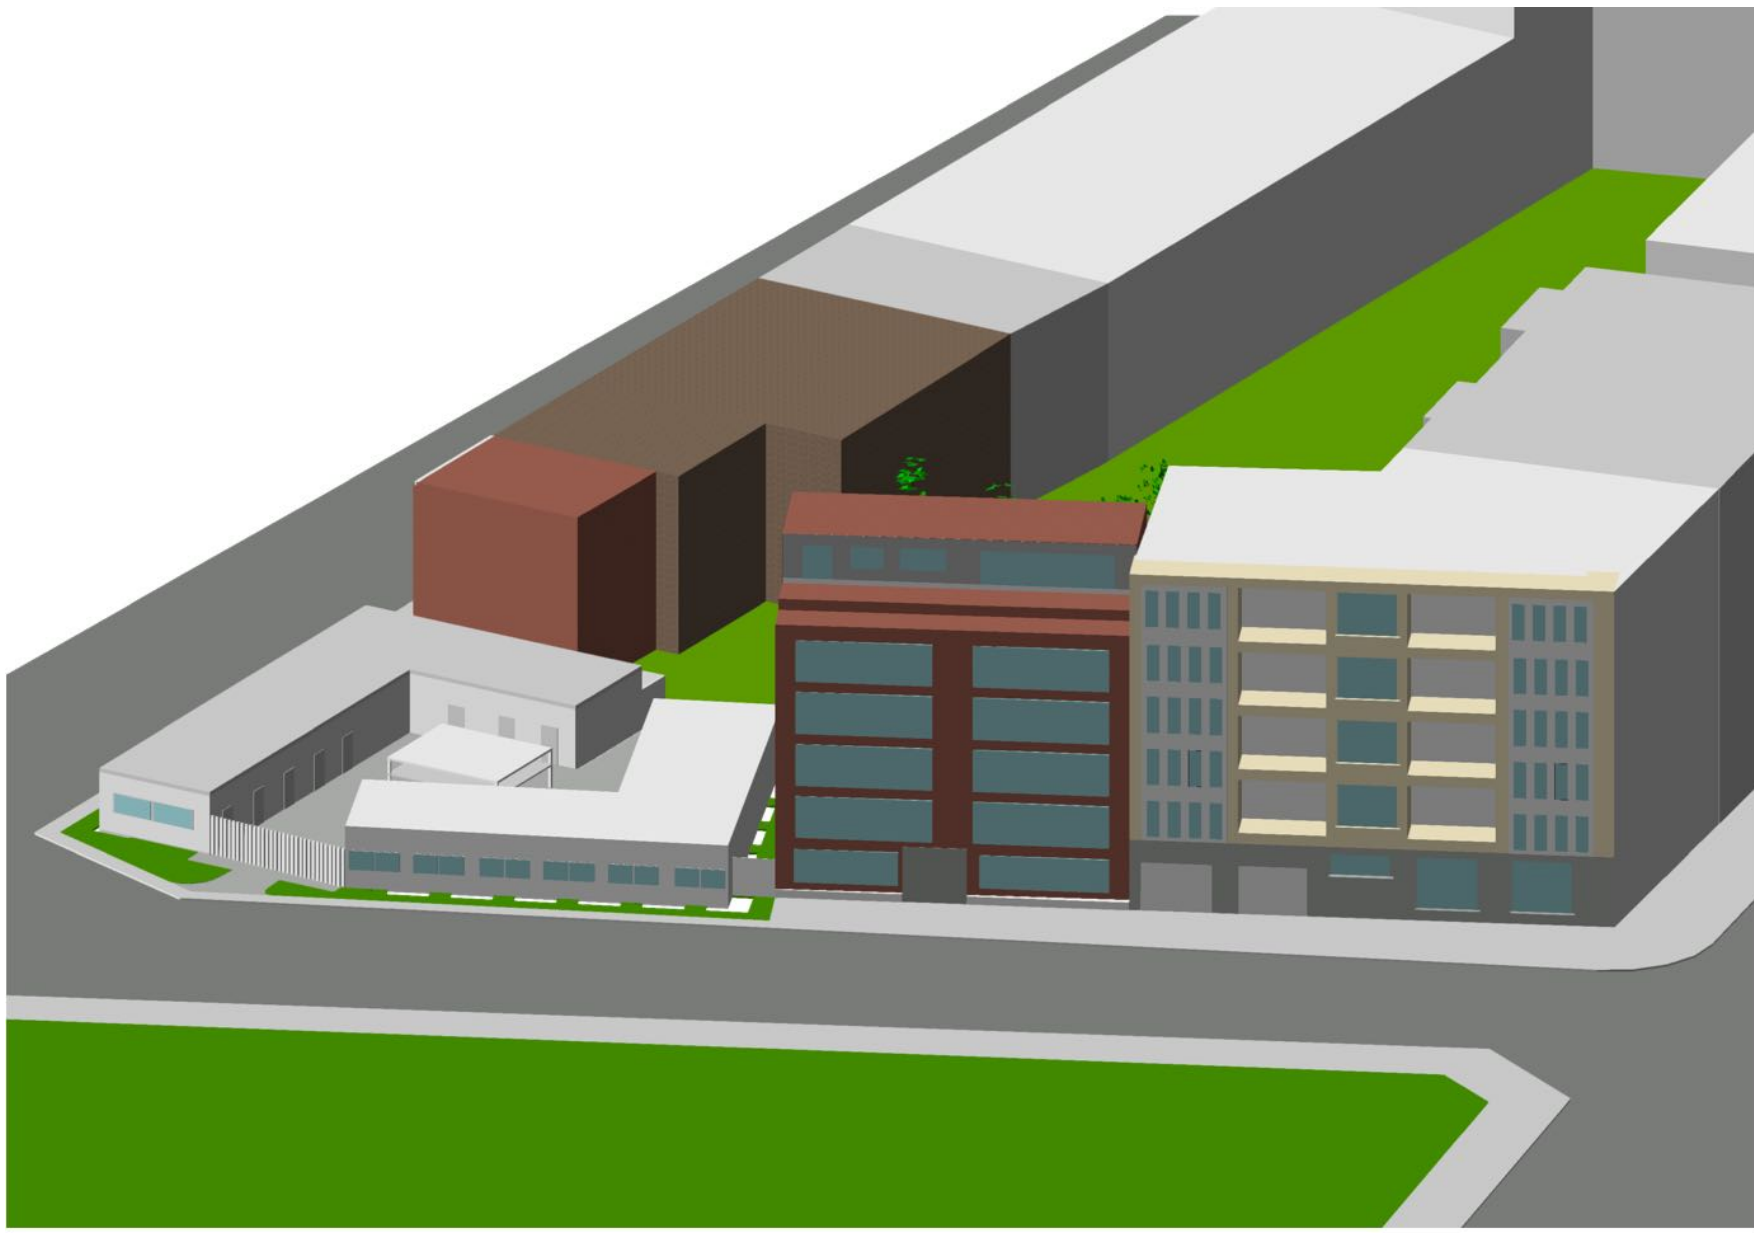

AXONOMETRIE NIEUWE TOESTAND

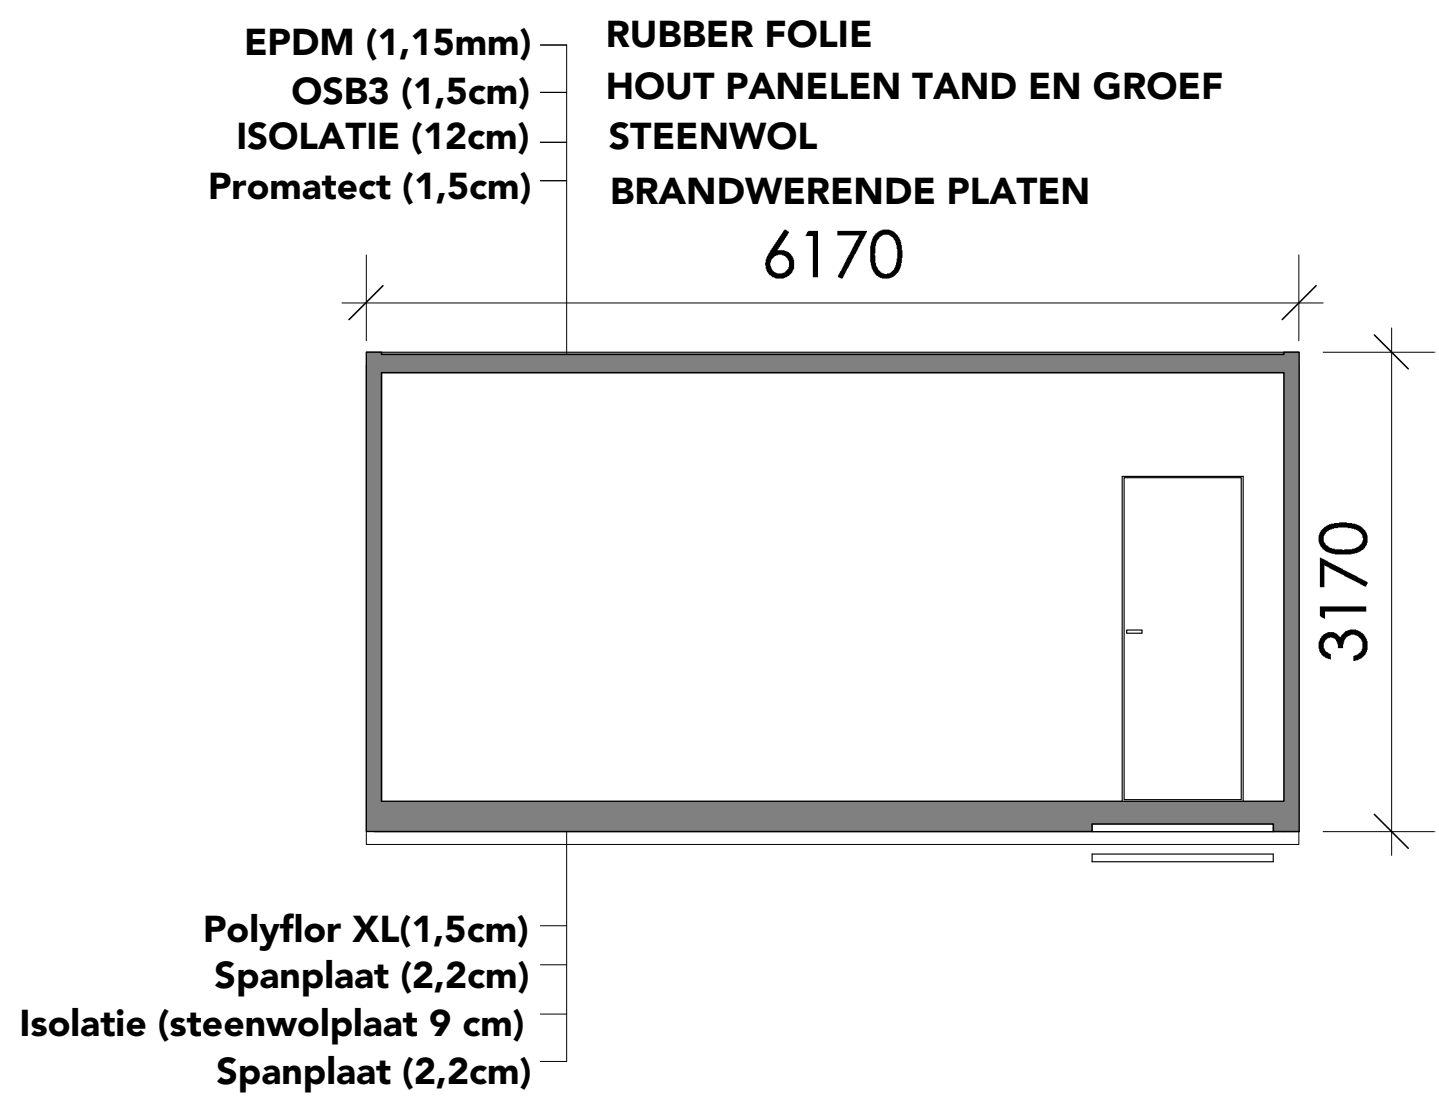

SNEDE van een container

A434.18		TIJDELIJKE INSTALLATIE VAN CONTAINERS			
		Eerwaarde Pater Preststraat 24 1080 Sint-Jans-Molenbeek BRUSSELS HOOFDSTEDELIJK GEWEST			
		Sectie D/2 afd. 6 nr. 82Y2			
ARCHITECTUUR / PLANNEN / NIEUWE TOESTAND					
INPLANTINGSPLAN		1/500			
SNEDE CONTAINER		1/50			
PLAN		1/50			
AXONOMETRIE NIEUWE TOESTAND					
index	datum	wijzigingen	base	plannummer	index
A Stedenbouwkundige vergunning			BA	02	
BOUWHEER			ARCHITECT		
vzw KATHOLIEK ONDERWIJS BRUSSEL ANNUNTIATEN			ARCHITECTEN*ATELIER Architect Peter Jacob		
Algemeen directeur: Griet Blondiau Naamsesteenweg 355 3001 Heverlee Tel: 0474/08 39 30 griet.blondiau@gmail.com			Jetselaan 100 1081 BRUSSEL Tel: 02/420 11 84 info@architecten-atelier.be		