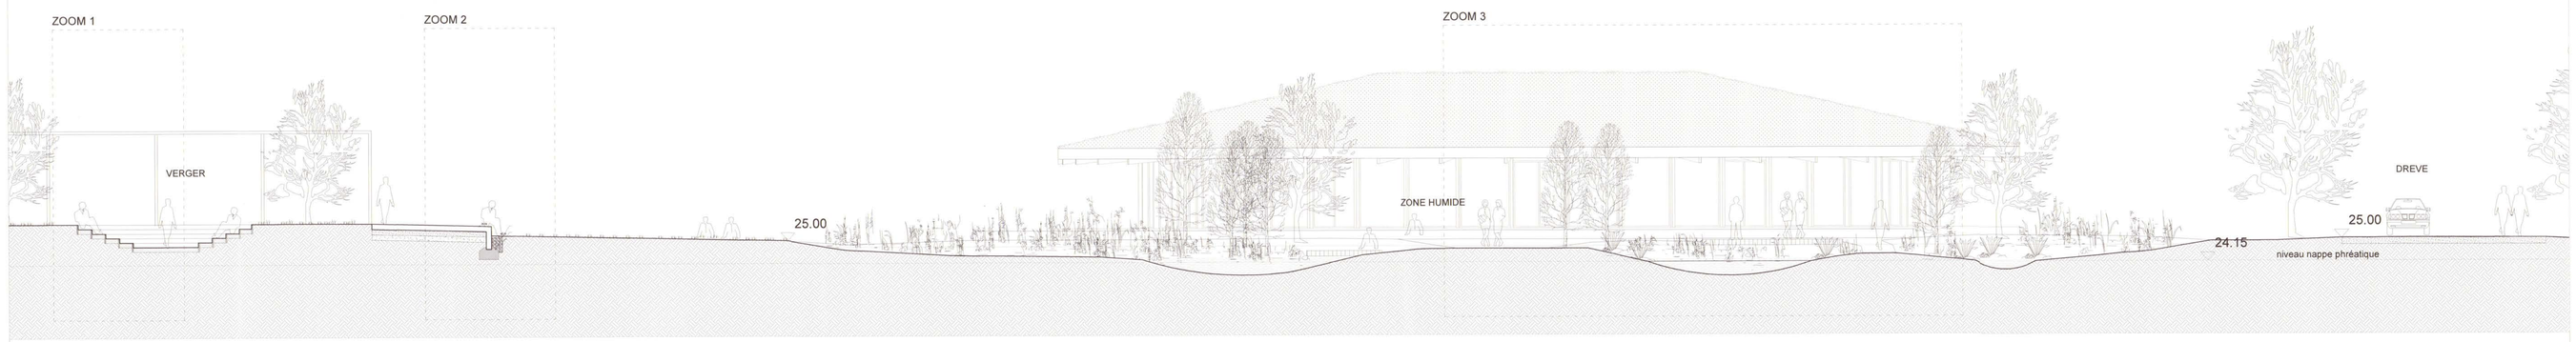

COUPE DU VERGER A LA DREVE 1/100ème

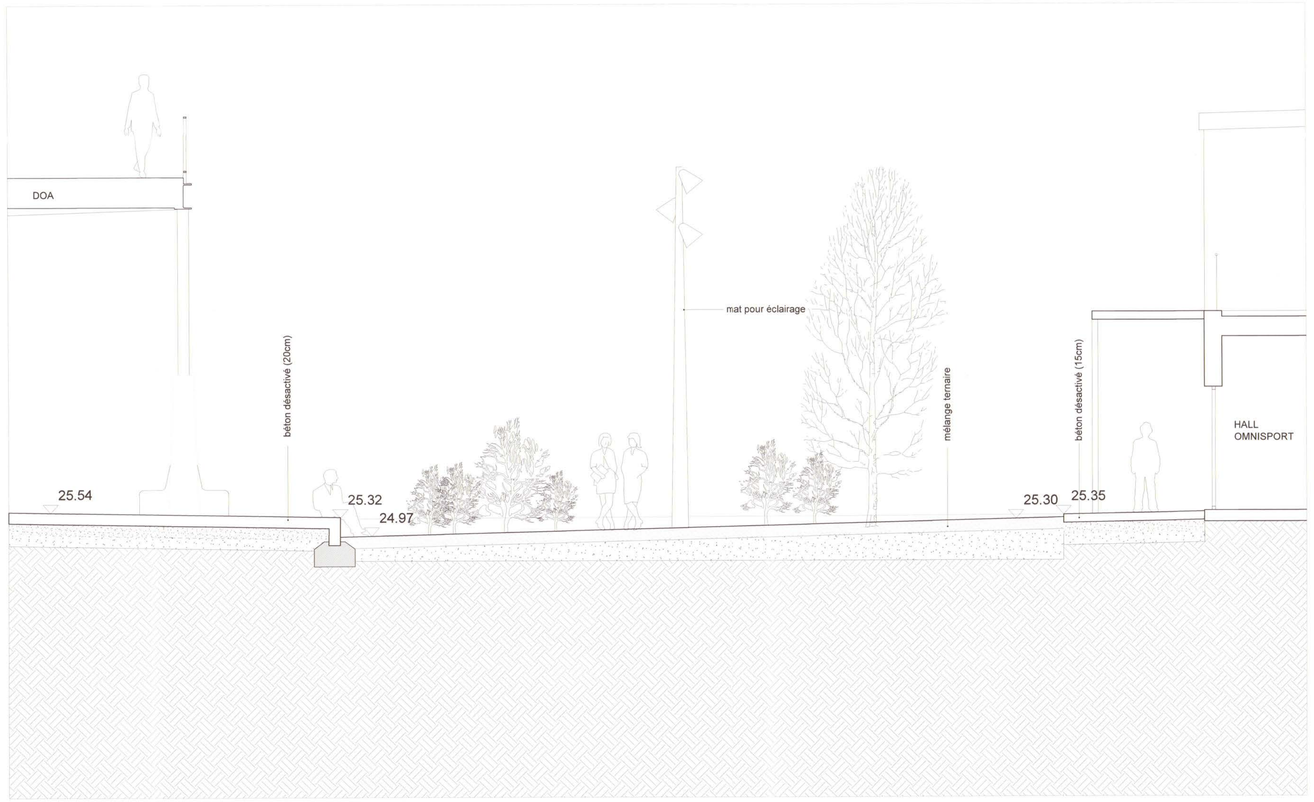

BB'_COUPE SUR COUR DU DOA 1/50ème

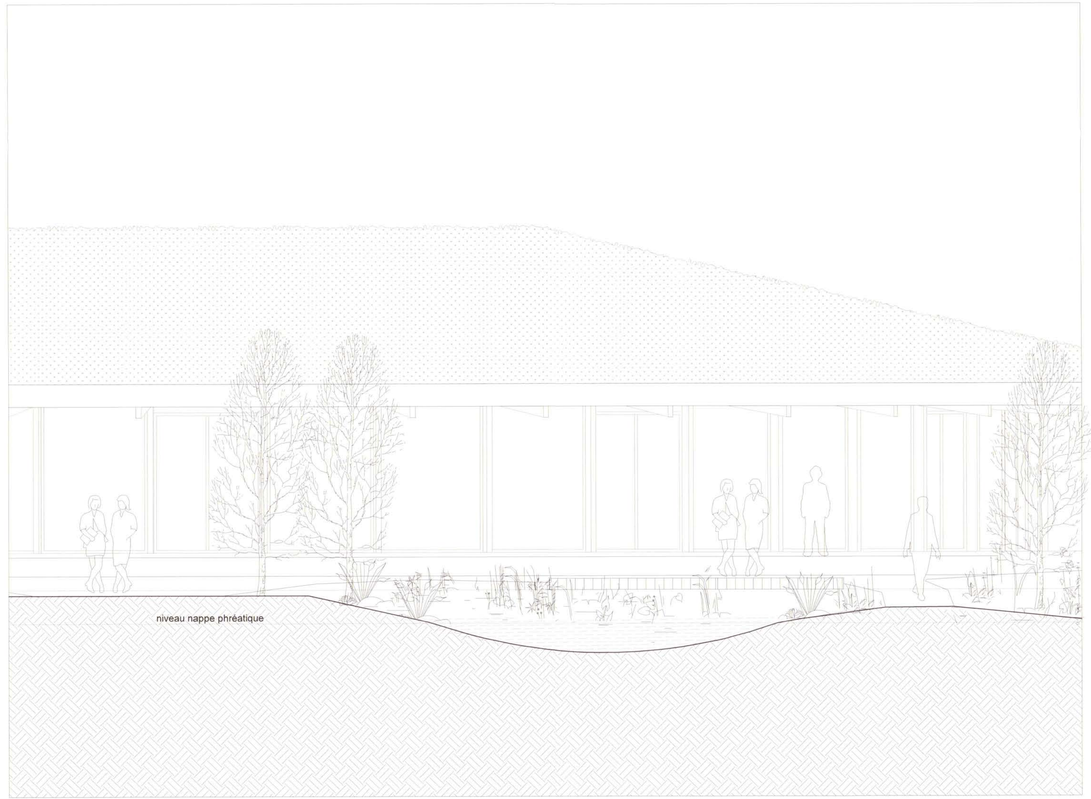

ZOOM 3_COUPE SUR ZONE HUMIDE 1/50ème

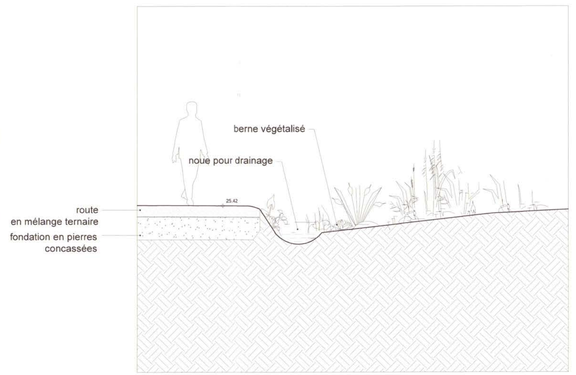

CC'_COUPE SUR NOUE ET PARKING 1/50ème

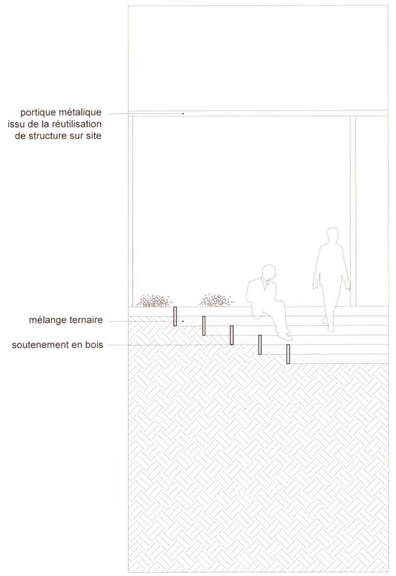

ZOOM 1_COUPE SUR VERGER (atrium) 1/50ème

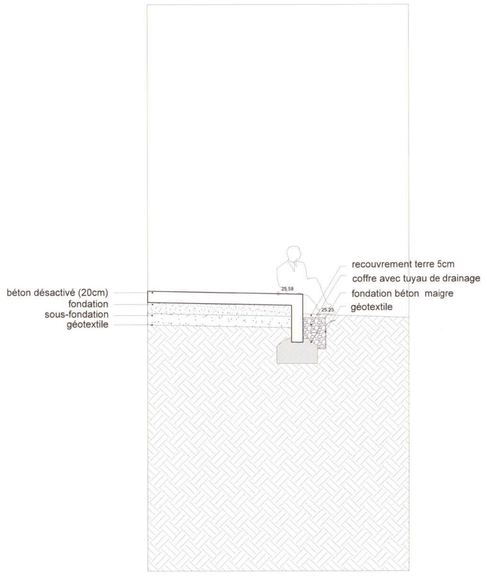

ZOOM 2_COUPE SUR CHEMINEMENT BANC 1/50ème

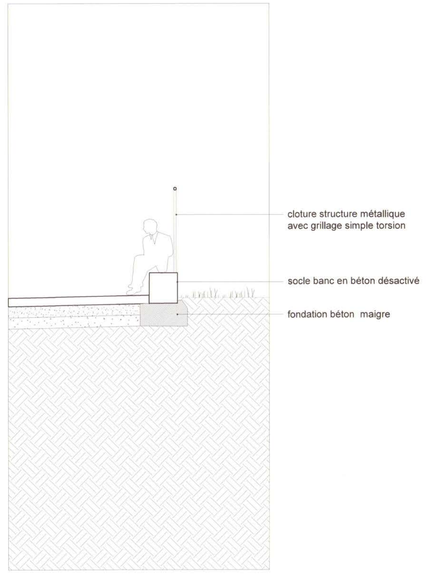

DD'_COUPE SUR CLOTURE BANC DOA 1/50ème

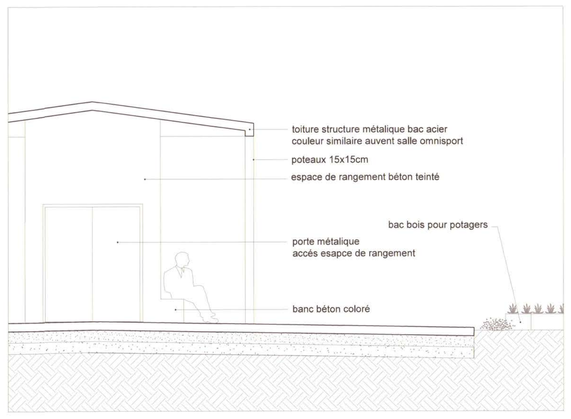

EE''_COUPE KIOSK 1/50ème

MAITRISE D'OUVRAGE
COMMISSION COMMUNAUTAIRE FRANCAISE
Rue des Palais 42, 1030 Bruxelles
t: 02 526 77 65 e: yazzoallan@spfb.brussels e: amerland@spfb.edu.brussels

PERMIS D'URBANISME

projet Campus du CERIA
Construction d'un complexe scolaire composé de deux écoles secondaires à pédagogie active, d'un réfectoire, de la rénovation d'une halle de sports existante, de la construction d'un parking et sa voie d'accès, du réaménagement d'une dréve et l'aménagement paysagé des abords
adresse CAMPUS CERIA
avenue Emile Gryzon 1, 1070 Bruxelles
cadastre 21306 Anderlecht 6e Division
section D61 L3 P0000 - D33 I P0000

ARCHITECTURE
ASSOCIATION MOMENTANEE D'ARCHITECTES
V+ / Msa / 51N4E
Rue Le Lorrain 82, 1080 Brussel
t: 02 428 38 79 e:jorn@vplus.org e:benoit@ms-a.be e:freekpersyn@51n4e.com

BUREAU D'EXECUTION	Bureau Bouwtechniek Kemmelstraat 18 2000 Anvers	F.CROSBY	TEL: +322 231 53 95 MAIL: francesca.crosby@b-b.be
STABILITE	Bureau Greisch Allée des Noisetiers 25 B-4031 Liège	F.LAURENT	TEL: +324 366 16 16 MAIL: flaurent@greisch.com
TECHNIQUES SPECIALES PEB	MK Engineering Chaussée de Waterloo 412F 1050 Bruxelles	P.KOWALSKI	TEL: +322 340 65 00 MAIL: p.kowalski@mkengineering.be
ACOUSTIQUE	Daidalos Peutz Vital Decosterstraat 67A bus 1 3000 Leuven	P.MEES	TEL: +321 635 32 78 MAIL: paul.mees@daidalos.be
PAYSAGE	Plant & Houtgoed Fleriksstraat 12 3040 Huldenberg	N.VANDENPLAS	TEL: MAIL: nicolasvandenplas2@gmail.com

00	22-11-2018	PLANS PERMIS D'URBANISME

N

DETAIL PAYSAGE

G.CP-FA.03

POUR ACCORD: Maître de l'ouvrage

POUR ACCORD: l'architecte

Date/Datum:	22-11-2018
Echelle/Schaal:	1/100 et 1/50
Format/Formaat:	A0
Surf./Opp.:	