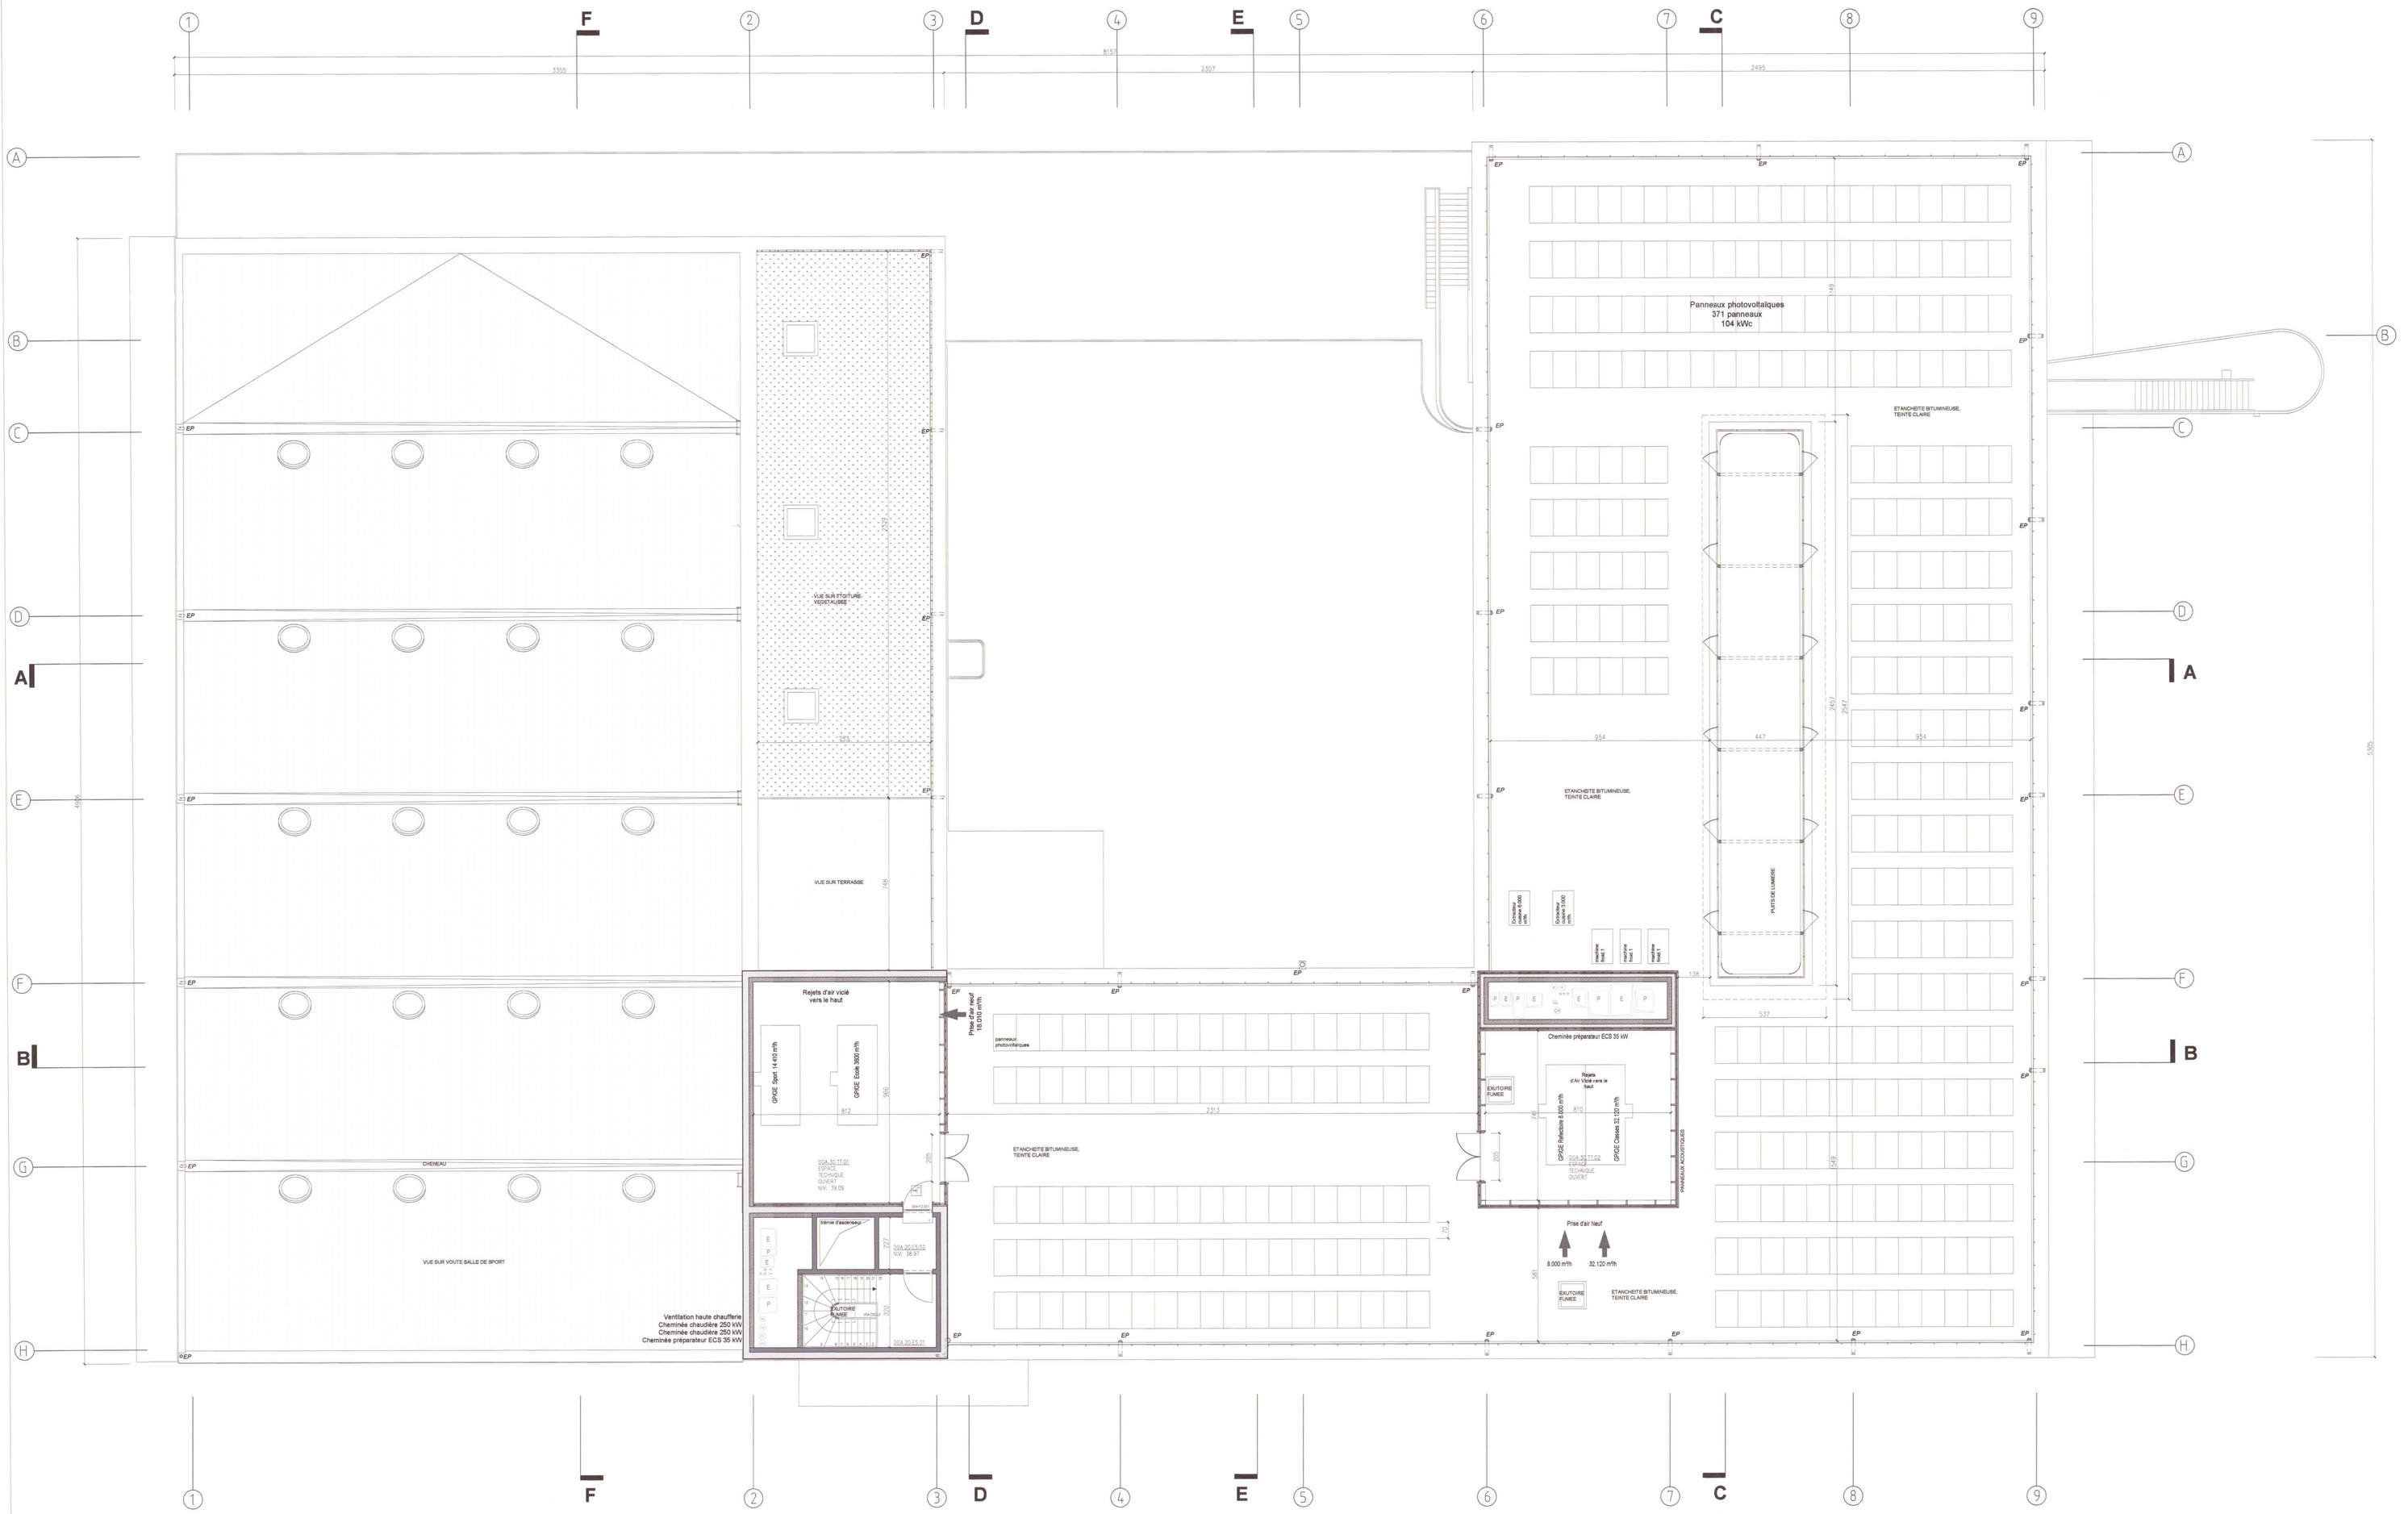

PAYSAGE:
- SURFACE MINERALE VOIR PLAN DE PAYSAGE
- SURFACE VEGETALE VOIR PLAN DE PAYSAGE

FINITIONS:
- SERVICES (WC, DOUCHES)
- DALLE DE BETON - TEINTE CIMENT (PLANS)
- BETON DE FINITION (COUPES, ELEV.)
- CARRELAGE (ELEVATIONS)

CONSTRUCTION:
- DEMOLITIONS
- MACONNERIE BLOC BETON
- MACONNERIE BLOC SILICO-CALCAIRE ACOUSTIQUE
- BETON STRUCTUREL
- BETON DE PAREMENT (PLANS)
- ISOLATION THERMIQUE
- ISOLATION ACOUSTIQUE

ELECTRICITE, GAZ, EAU:
- COMPTEUR GAZ
- COMPTEUR ELECTRIQUE
- COMPTEUR D'EAU
- TABLEAU DE DISTRIBUTION ELECTRIQUE
- EP DESCENTE D'EAU PLUVIALE
- P GAINE DE PULSION
- E GAINE D'EXTRACTION
- EU EAUX USEES
- EP EAU FROIDE
- ECS EAU CHAUDE
- ECS EAU CHAUDE SANITAIRE
- CH-EU CHAMBRE DE VISITE, EAUX USEES
- CH-EP CHAMBRE DE VISITE, EAU DE PLUIE
- CH CHEMINEE
- VA VENTILATION HAUTE

PROTECTION INCENDIES
- H DEVIDOIR INCENDIE / HYDRANT
- SORTIE DE SECOURS
- 43 x UNITES DE PASSAGE
- E30 RESISTANCE AU FEU 30 MIN
- E60 RESISTANCE AU FEU 60 MIN

30.TOITURE

30.TT.01	78.0 m²
30.TT.02	60.0 m²
30.ES.01 escalier de secours	8.6 m²
30.ES.02 sas	5.5 m²

MAITRISE D'OUVRAGE
COMMISSION COMMUNAUTAIRE FRANCAISE
Rue des Palais 42, 1030 Bruxelles
t: 02 526 77 65 e: yalzolo@cocof.brussels e: amerland@sofb-edu.brussels

PERMIS D'URBANISME
projet Campus du CERIA
Construction d'un complexe scolaire composé de deux écoles secondaires à pédagogie active, d'un réfectoire, de la rénovation d'une halle de sports existante, de la construction d'un parking et sa voie d'accès, du réaménagement d'une drève et l'aménagement paysager des abords
adresse CAMPUS CERIA
avenue Emile Gryzon 1, 1070 Bruxelles
cadastre 21306 Anderlecht 9e Division
section D61 L3 P0000 - D33 I P0000

ARCHITECTURE
ASSOCIATION MOMENTANEE D'ARCHITECTES
V+ / Msa / 51N4E
Rue Le Lorrain 82, 1080 Bruxel
t: 02 428 38 79 e:jom@vplus.org e:benoit@ms-a.be e:freekpensyn@51n4e.com

BUREAU D'EXECUTION	Bureau Bouwtechniek Kamerstraat 18 2000 Anvers	F.CROSBY	TEL: +322 231 59 95 MAIL: frankieka.cmabj@o-b.be
STABILITE	Bureau Greisch Allée des Noisetiers 25 B-4031 Liège	F.LAURENT	TEL: +324 366 18 16 MAIL: flaurent@greisch.com
TECHNIQUES SPECIALES PEB	MK Engineering Chaussée de Waterloo 412F 1060 Bruxelles	P. KOWALSKI	TEL: +322 340 65 00 MAIL: p.kowalski@mkengineering.be
ACOUSTIQUE	Deltatex Peutz Vital Decosterstraat 87A bus 1 3000 Leuven	P. MEES	TEL: +331 656 32 78 MAIL: peut.mees@deltatex.be
PAYSAGE	Plant & Houtgoed Rochastraat 12 3040 Huldenberg	N VANDENPLAS	TEL: MAIL: nicolasevanderplaas@gmail.com

00	22-11-2018	PLANS PERMIS D'URBANISME

ECOLE DOA
PLAN Toiture

NIV: 39.36 | DOA.PL.05

POUR ACCORD propriétaire de l'ouvrage

POUR ACCORD l'entreprise

Date/Datum: 22-11-2018
Echelle/Schaal: 1/100
Format/Formaat: A0
Surf./Opp.: