


plan eerste verdieping



plan gelijkvloerse verdieping

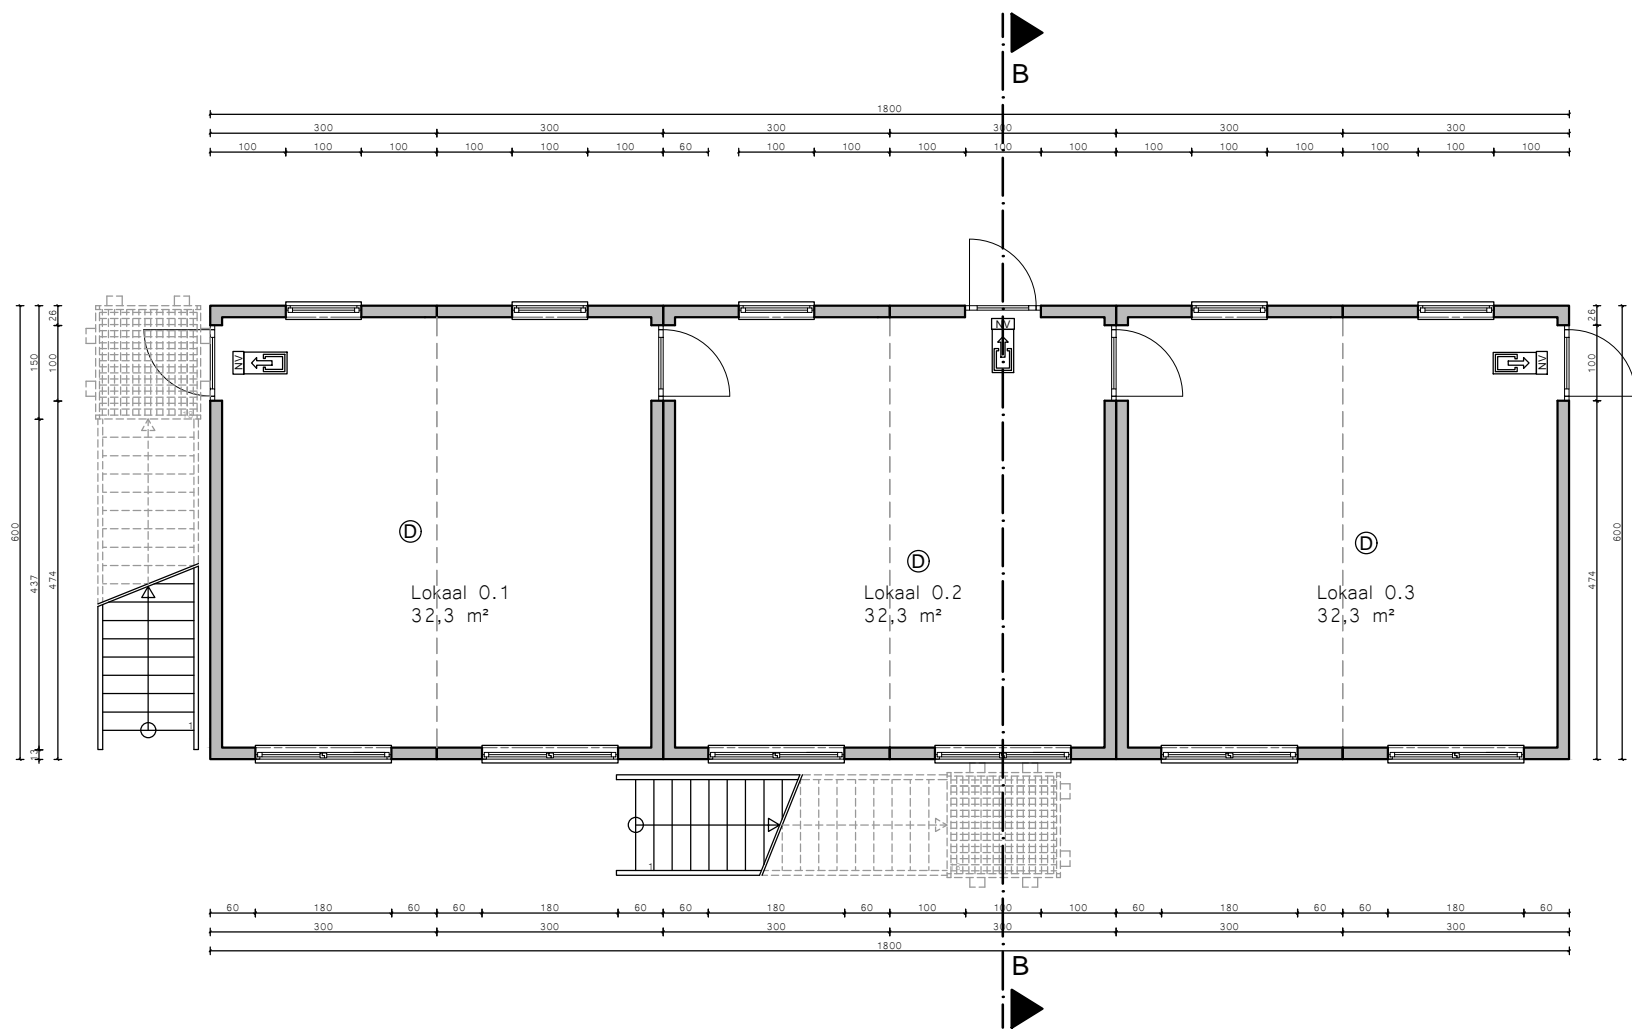

OSK-AR architecten cvba
Ontwerp en Studie Kollektief voor Architectuur
Oudesmidsestraat 27 - 1700 Dilbeek
info@osk-ar.be - www.osk-ar.be
Tel: 02 567 13 33

PROJECT: Sint Guido Instituut - containerklassen
OPDRACHTGEVER: vzw Sint Goedele Brussel
Algemeen directeur Dhr. Piet Vandermot

plannen-gelijkvloerse en eerste verdieping

DOSSIERNR:	DATUM:	VERSIE:	SCHAAL:	PLANNR:
16.1484	19/10/2016	A	1/100	2/4