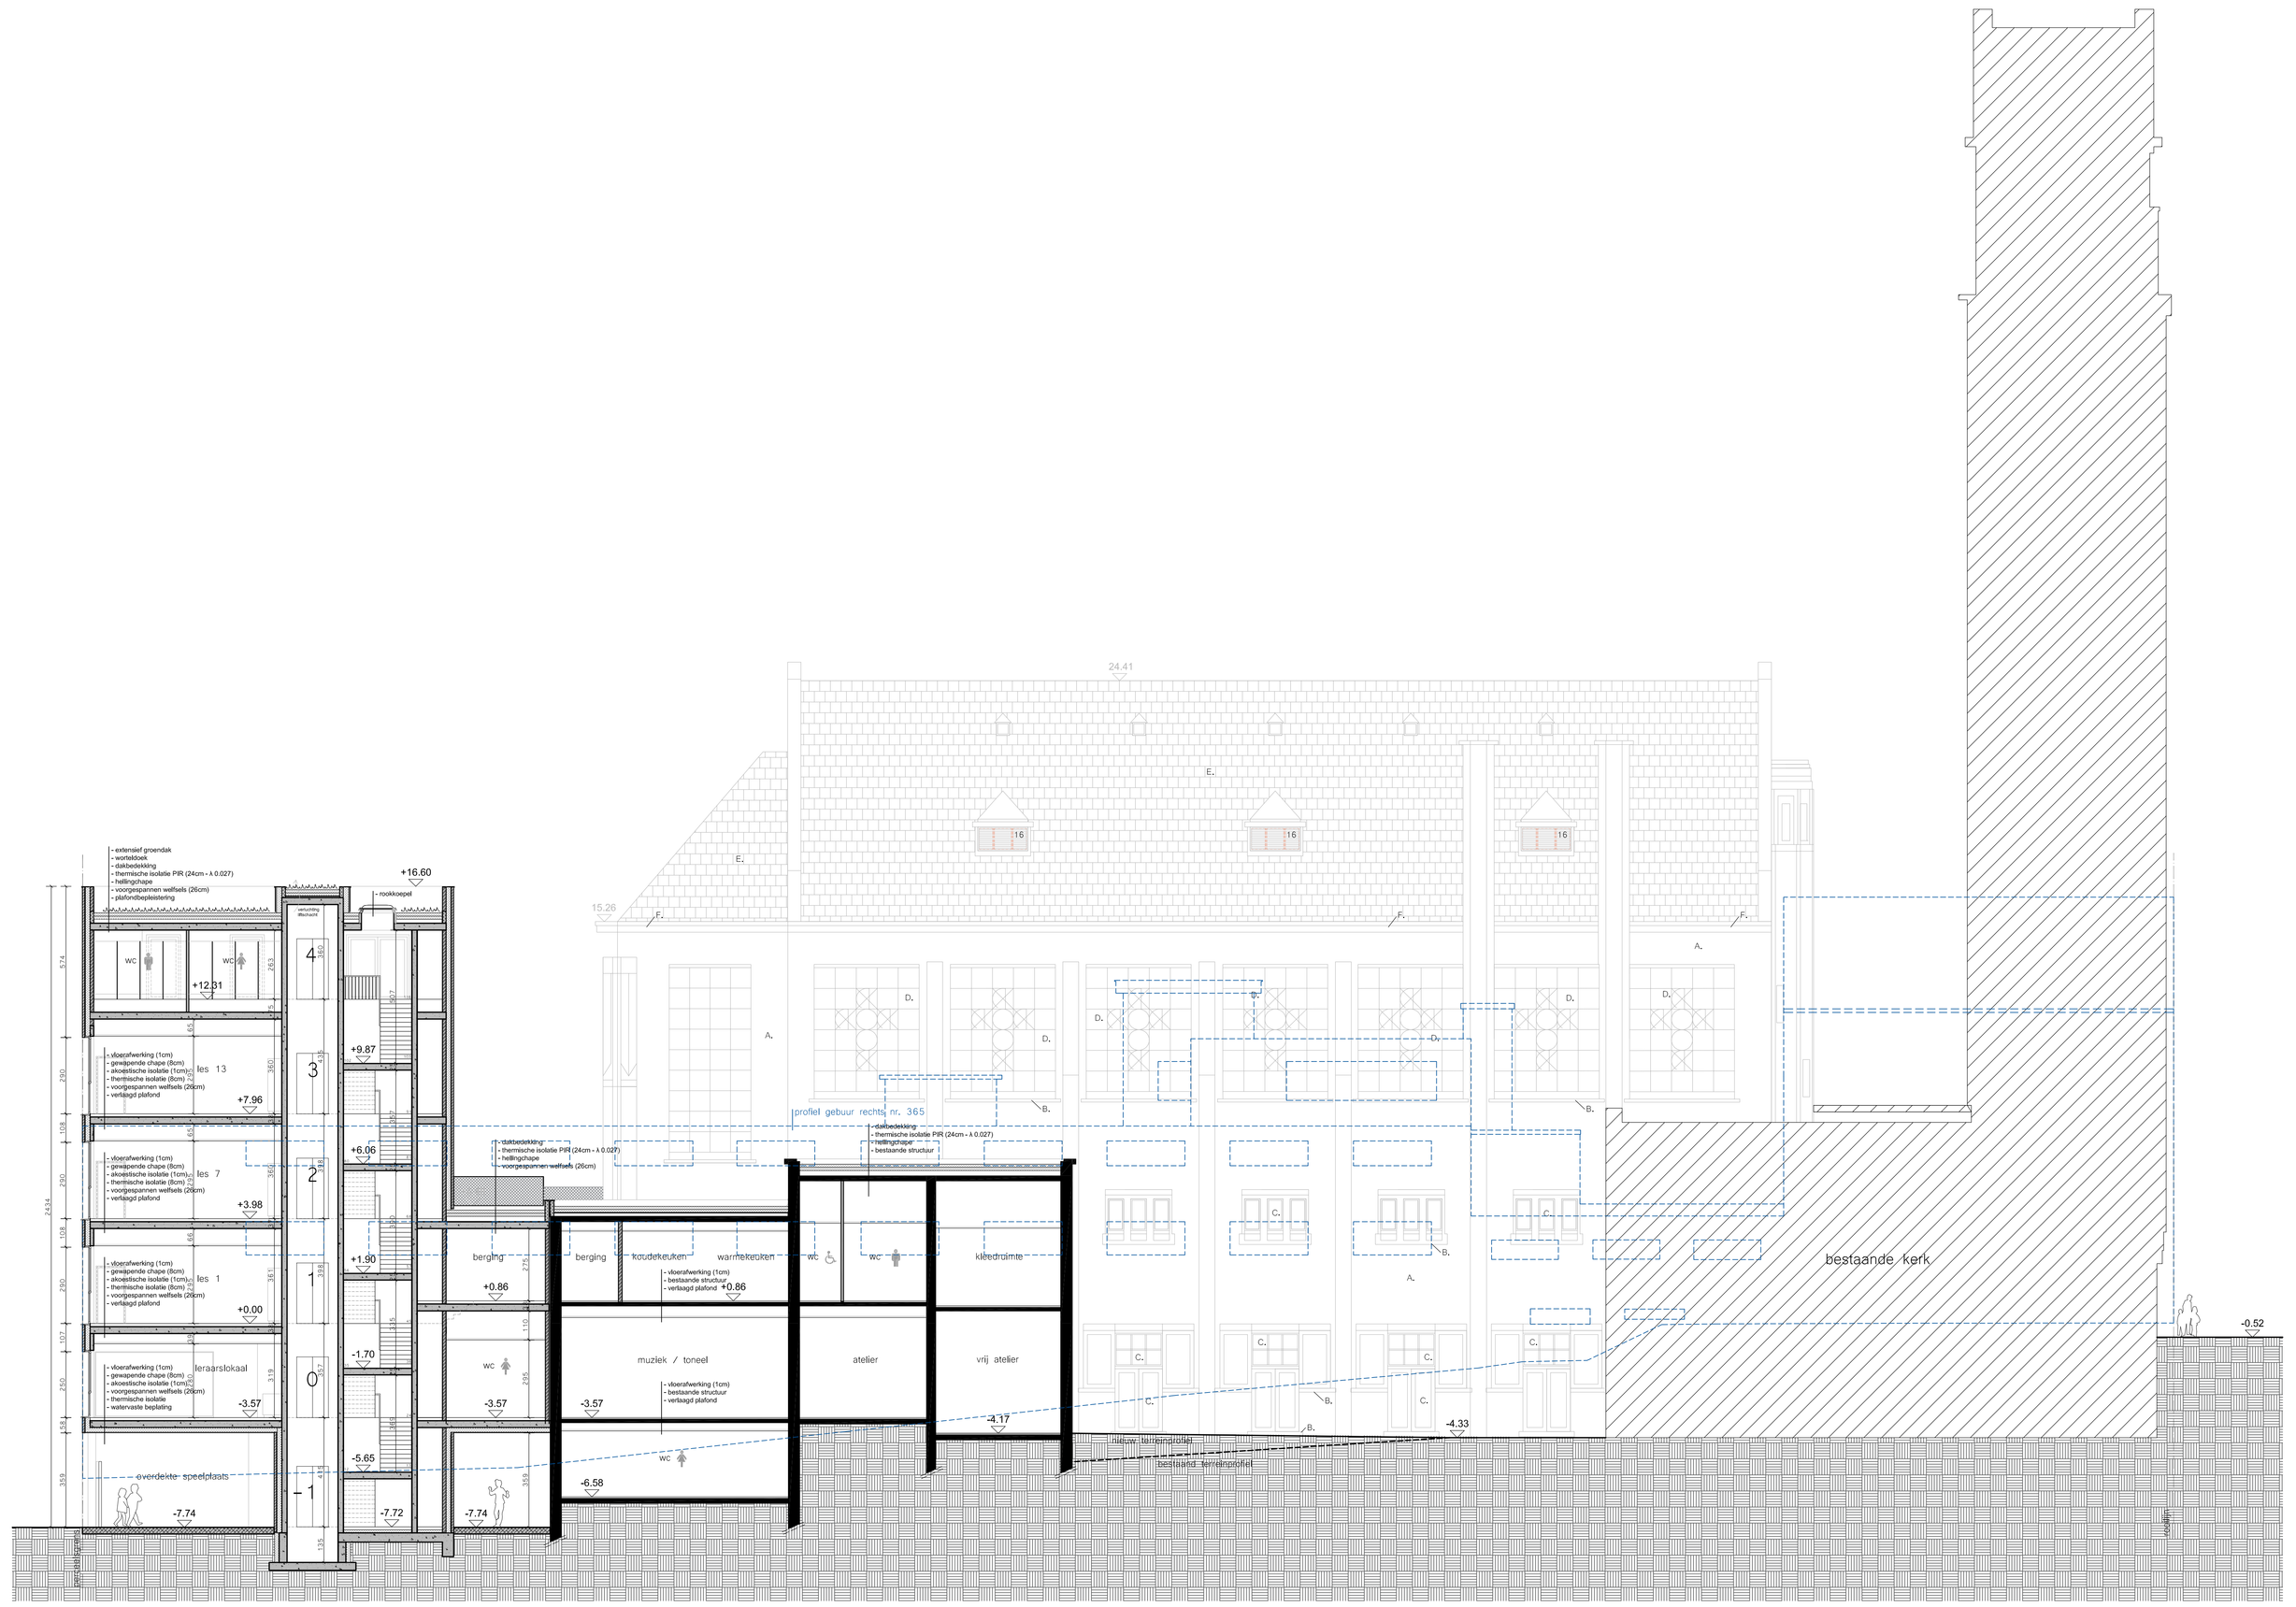

WEST GEVEL - SNEDE EE

LEGENDE

- gevelmetselwerk
- metselwerk in snelbouwstenen
- metselwerk in betonsteen
- niet dragend metselwerk
- gewapend beton
- isolerend metselwerk
- lichte wand - gipskarton
- dakisolatie PUR
- dakisolatie rotswol
- bestaande constructie
- afbraak
- draagrichting
- MuroWater Avlak, ingegraven
- BrugWater Avlak, ingegraven
- MuroWater Avlak, opgehangen
- BrugWater Avlak, opgehangen
- 100/45 doorsnede
- 35 hoeks's in gevels en snedes
- brandhaspel
- (AK) aardetrekker
- (BL) bluchtweg
- 25 Zw/R (sirene)
- rookdetector

GEVELMATERIALEN

Bestaand

A) Bestaand metselwerk
B) Bestaande blauwe steen
C) Bestaand buitenschrijnwerk
D) Bestaand buitenschrijnwerk, aan de binnenzijde beschermd door een nieuwe glasgevel en aan de buitenzijde voor zover nodig, met trollewerk
E) Bestaat niet dak
F) Bestaande balkgoot: dink wordt vervangen

Nieuw

1) Metselwerk - kleur: beige/wit
2) Minerale bepleiting - kleur: beige/wit
3) Gladpuurd metselwerk - gekleurd
4) Plint: Blauwe steen
5) Buitenschrijnwerk: aluminium, thermisch onderbroken - kleur: lichte kleur
6) Buitenschrijnwerk: aluminium - kleur: lichte kleur
7) Dorpel: blauwe steen
8) Dorpel: aluminium
9) Gevelbekleding: gemene vlucht vezelcementplaten
10) Regenwaterafvoer: zink
11) Dakrand: aluminium - kleur: lichte kleur
12) Stalen afsluiting met stalen net
13) Stalen afsluiting
14) Stalen afsluiting van het voordeel, met stalen poort
15) Stalen letters, naam school
16) roosters, aluminium

De bouwkenmerkaangeleningen kunnen niet gebruikt worden als uitvoeringstekeningen.
De funderings -en stabiliteitsstudie moet worden opgemaakt door een bevoegd stabiliteitsingenieur overeenkomstig de grondaanlegpagevens.

NR	DATUM	WIJZIGINGEN	tek
A	19/01/2017	Bouwaanvraag	KD
B			
C			
D			
E			
F			
G			
H			
I			
J			
K			
L			
M			

NR	DATUM	WIJZIGINGEN	tek
N			
O			
P			
Q			
R			
S			
T			
U			
V			
W			
X			
Y			
Z			

Project PORTA 1070 - Nieuwbouw school en herinrichting voormalig kerkgebouw

Ligging Ninoofsesteenweg 367 - 369 - 371(kerk) - 1070 ANDERLECHT

stukking 4, sectie B, nrs 14m8 + 17a8 + 17b8 + 17e8

Opdrachtgever Sint-Goedele Brussel vzw vertegenwoordigd door Dhr. Piet Vandermot (alg.directeur)

Adres Verheydenstraat 39 - 1070 ANDERLECHT

02/520 05 72

arch. Ludo Leuwers + arch. Jan Maes + a.arch. Bart Megenck + arch. Peter Wyndaele + arch. Nicolas Raemaekers + arch. Eva Van den Bergh + arch. Ann Vermeiren

OSK-AR

OSK-AR architecten cvba - Oudenmdsestraat 27 - 1700 Dilbeek - info@osk-ar.be - www.osk-ar.be - tel 02 567 13 33

fase BA

plan west gevel - snede EE

datum	schaal	file	dossiernr	plannr
19/01/2017	1/100	SCHEUF_BA_20170119_rt.dwg	13.1304	5/10