


LEGENDE

Plan d'implantation

- R00 / R+1 / R+1+T / R+2
- TI : toiture inclinée
- TM : toiture mansardée
- TP : toiture plate
- TV : toiture végétale
- B : bureau
- C : commerce
- L : logement
- A : atelier
- CM : centre médical
- ES : école spécialisée
- avaloire
- éclairage public
- taque de gaz
- taque eau
- chambre de visite
- bouche incendie
- taque tv

Aménagement des abords


- Végétal type 1 - prunus taille moyenne
- Végétal type 2 - haie extante
- Dalle gazon
- Pavé autoblocant (trafic lourd)
- Zone engazonnée
- Béton drainant (allée piétonne et cours de récréation)

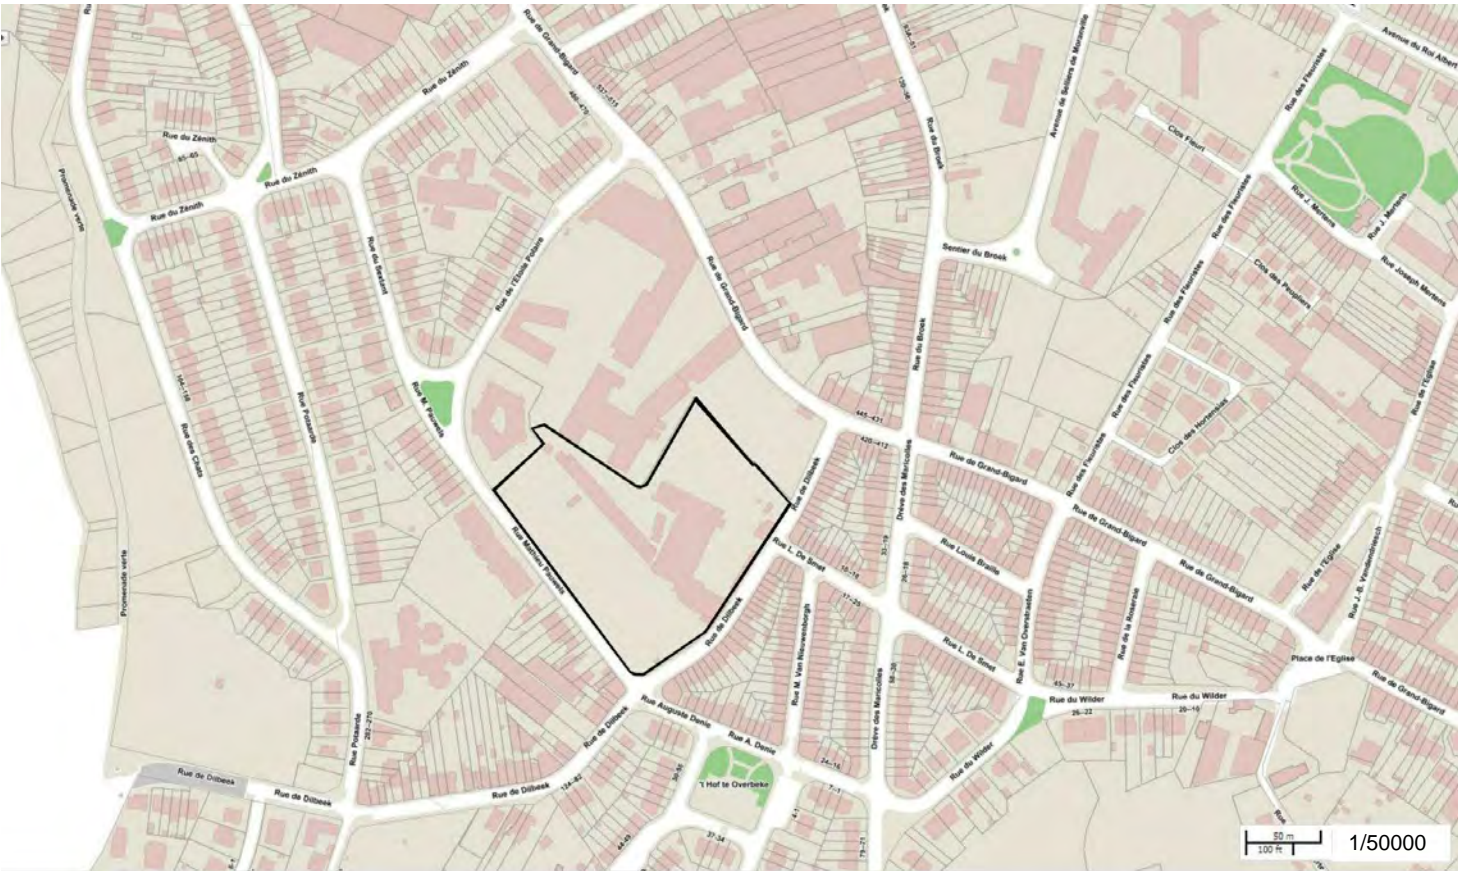

Plan localisation

| | | | |
|------|------------|----------------------------|----------|
| A | 12/11/2018 | Demande permis d'urbanisme | |
| IND. | DATE | OBJET DES MODIFICATIONS | CONTROLE |

| | |
|------------------------------------|---------|
| DESIGNATION | ECHELLE |
| Plan d'implantation niv. +14.00 | 1 : 500 |
| Demande Permis d'urbanisme | |

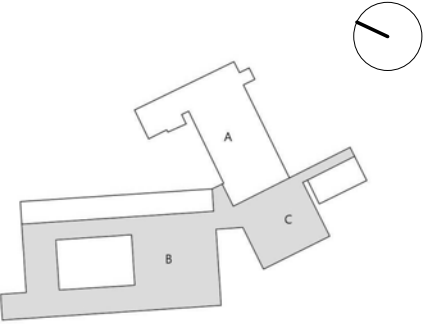

| | |
|-----------------------|--|
| NOM DU PROJET: | INSTITUT ALEXANDRE HERLIN |
| OBJET DU PROJET : | NOUVELLE ECOLE FONDAMENTALE |
| SITUATION : | Rue de Dilbeek 1 - 1082 Bruxelles |
| MAITRE DE L'OUVRAGE : | SERVICE FRANCOPHONE BRUXELLOIS SERVICE PATRIMOINE Rue des Palais 42 - 1030 Bruxelles |
| REPRESENTE PAR : | Yves Tine ytine@spib.bruxelles |

| | |
|-----------------------------|--|
| ARCHITECTURE / PEB | BAEV S.A. Inscrite à l'Ordre des Architectes de Bruxelles Capitale & Brabant Wallon. Représentée par: F. Haumont - Administrateur Délégué. Bld du Souverain, 360 Bte 7 - B1160 Bruxelles +32 2 81 37 50 proq@baev.be www.baev.be |
| STABILITE | ARCADIS Rue des Guillemins, 26 - 4000 Liège +32 4 349 56 00 info@arcadisbelgium.be |
| TECHNIQUES SPECIALES | ARCADIS Rue des Guillemins, 26 - 4000 Liège +32 4 349 56 00 info@arcadisbelgium.be |
| PEB | ARCADIS Rue des Guillemins, 26 - 4000 Liège +32 4 349 56 00 info@arcadisbelgium.be |
| COORDINATION SECURITE SANTE | ENTHALPIE SPRL Rue Hector Denis, 47 - 1050 Bruxelles jps@skynet.be |

| | | |
|-------------|--------------|------------|
| DOSSIER | | |
| 1413-15 | | |
| ORIGINE | STADE | TYPE / LOT |
| AR | 15 | - |
| BÂT. / ZONE | VUE - NUMERO | INDICE |
| - | 00-04 | A |