

eenheden m - m2

schaal 1:100

formaat A3

datum 21-09-2018



index A

- | | | | |
|--|------------------|--|----------------|
| | kalkzandsteen | | isolatie - MW |
| | beton | | isolatie - PUR |
| | cellenbeton | | isolatie - XPS |
| | groendak | | chape |
| | hellingsbeton | | gipskarton |
| | schachtwand | | |
| | massief hout | | |
| | polibeton | | |
| | verlaagd plafond | | |
| | gras | | |

- minimum opp
- oppervlakte
- functie lokaal
- vrije hoogte
- daglicht netto opp

- nr. appartement
- aantal slaapkamers
- opp bruto-netto

- hoogte
- naam
- peil
- aanduiding niveaus

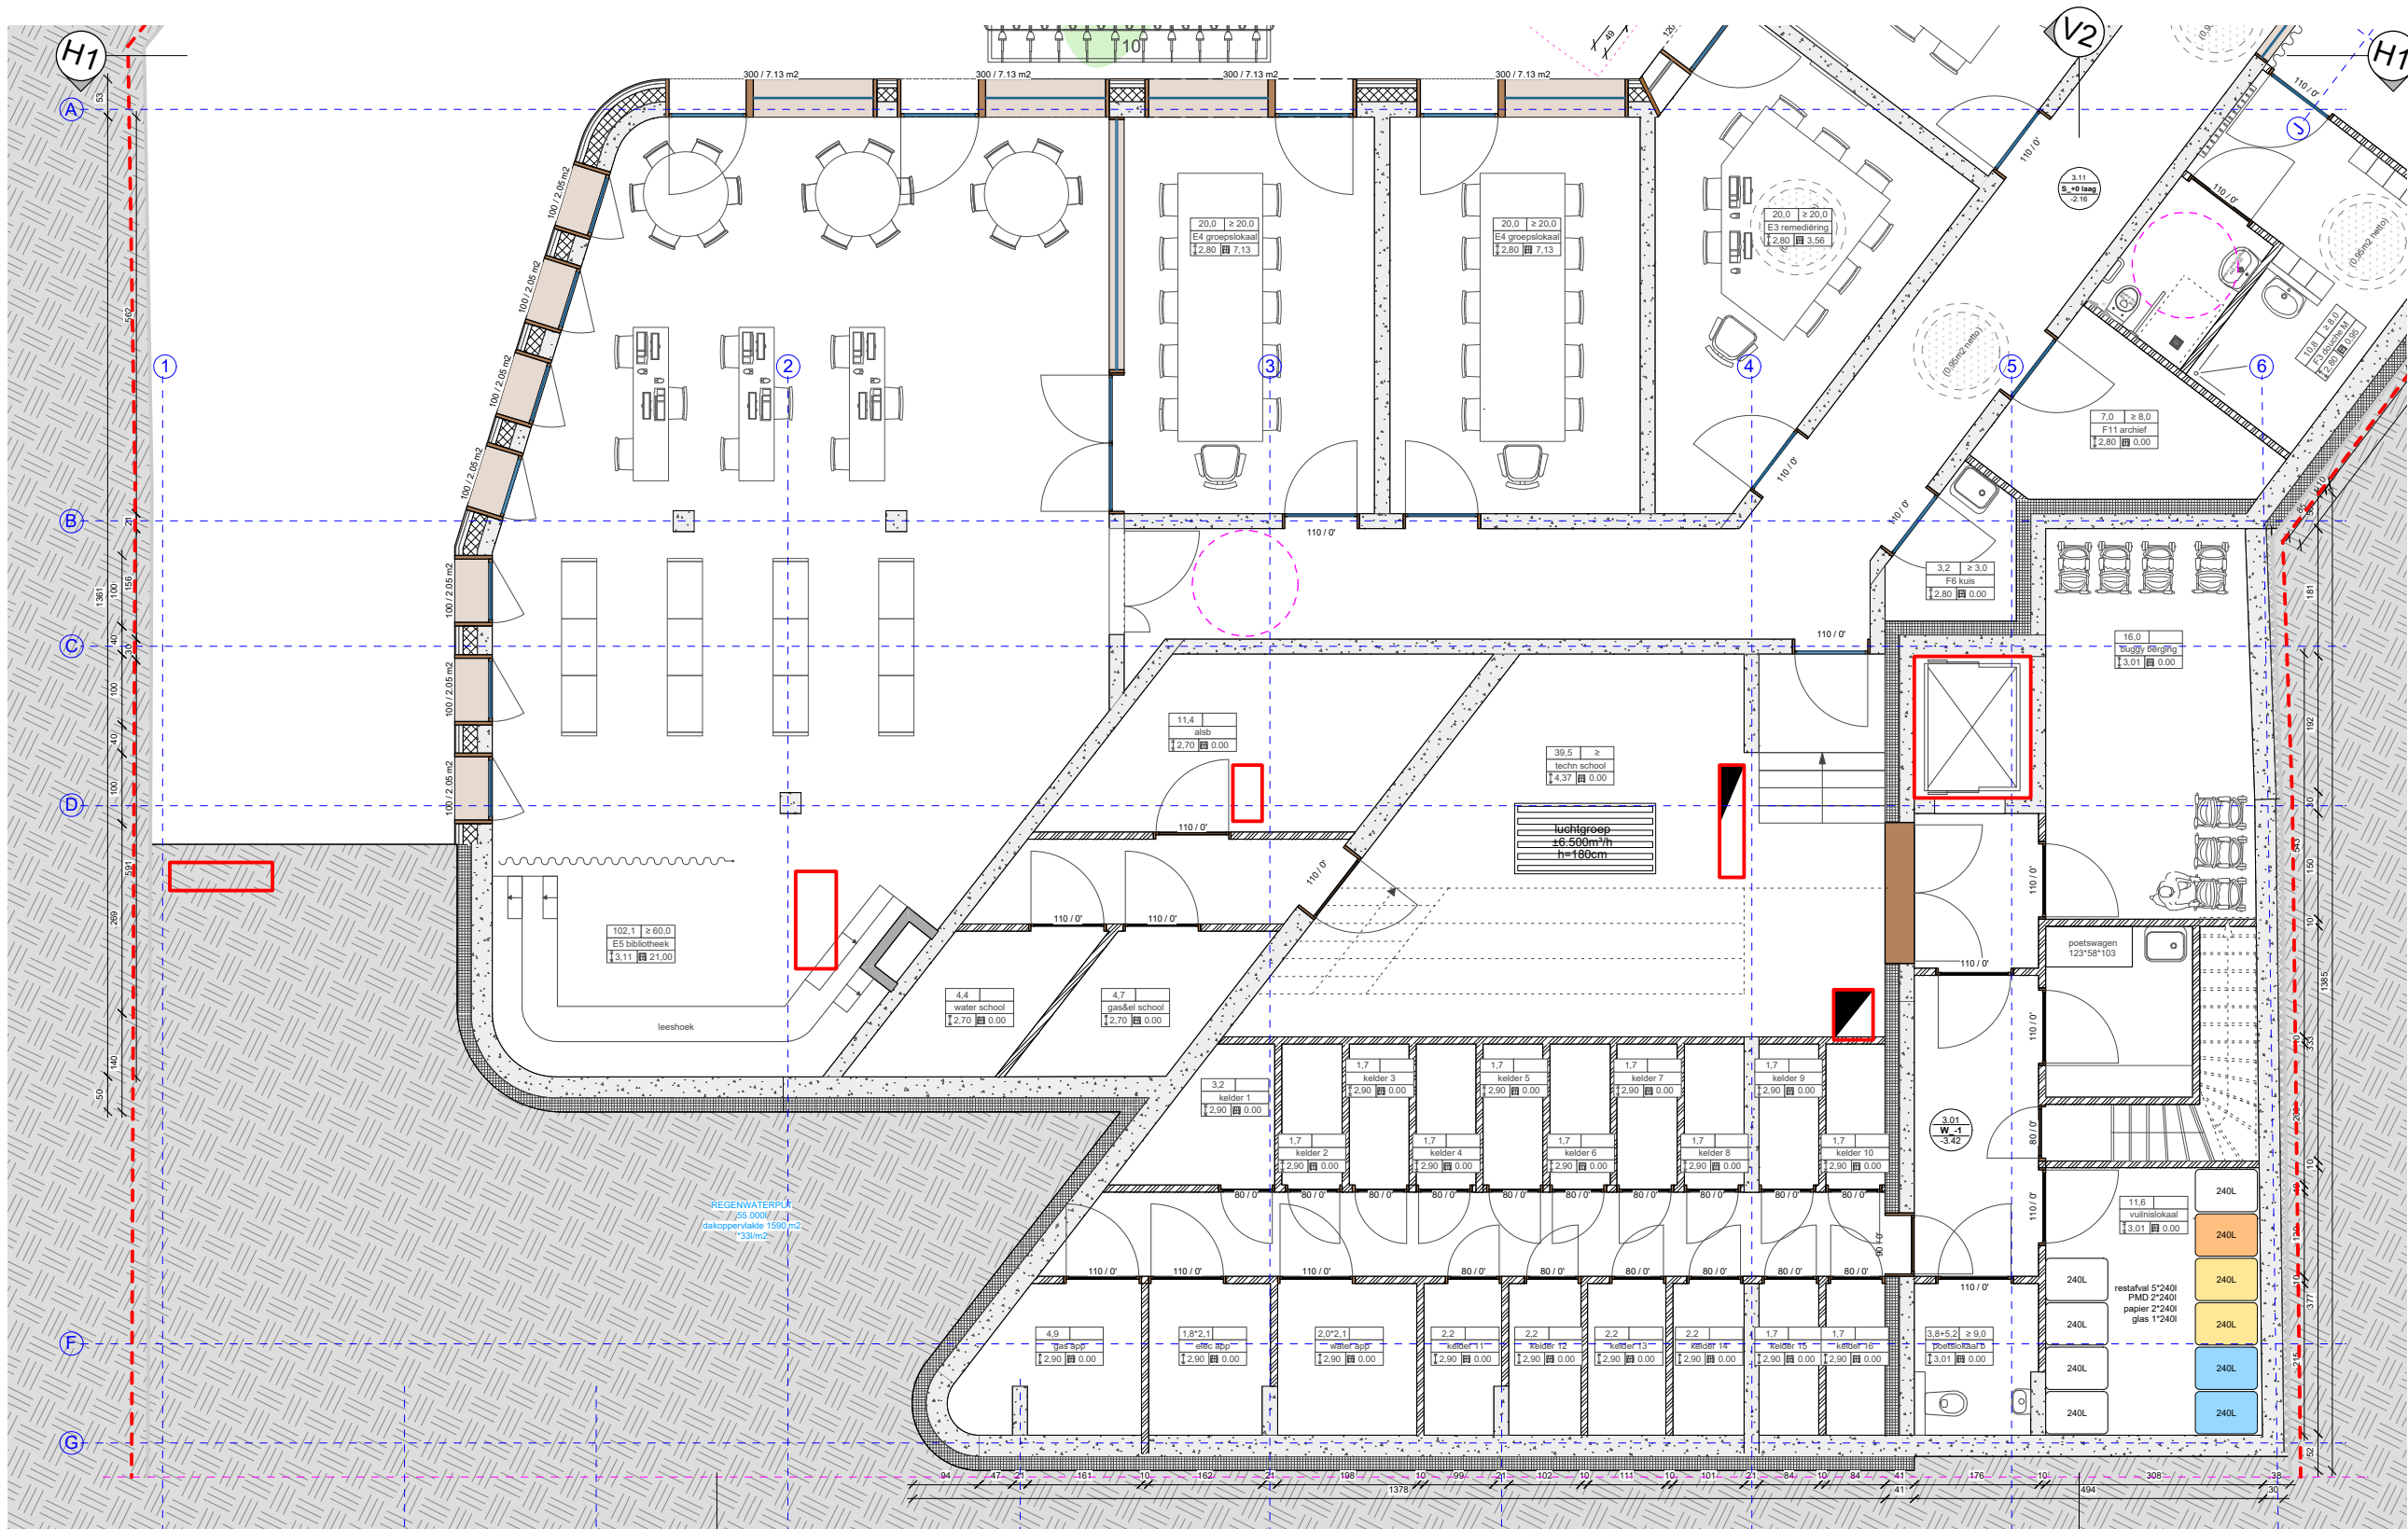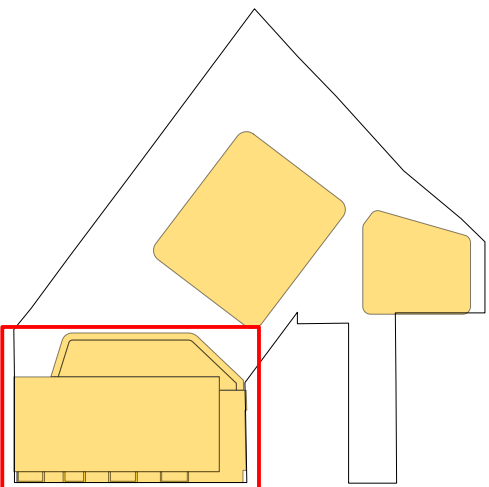

ZENNESTRAAT NIVEAU +0 LAAG