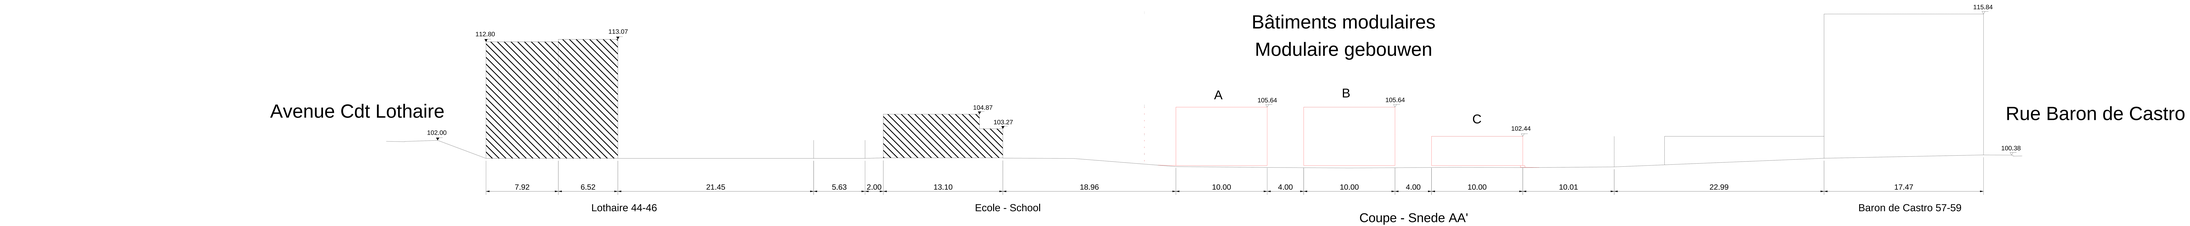

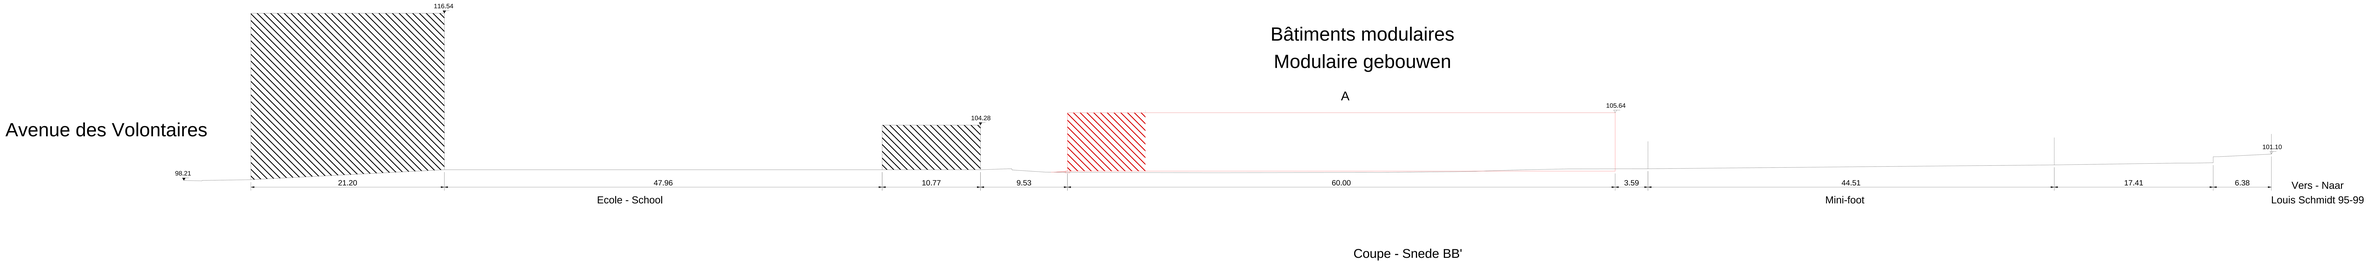

COMMUNE ETTERBEEK GEMEENTE

Etterbeek

Paradis des Enfants

Coupes - Snedes

Installation de bâtiments modulaires temporaires
Installatie van tijdelijke modulaire gebouwen

Par ordonnance, Pour le Bourgmestre,
Par delegation,

Christian DEBATY
Secrétaire Communal

Ria JELLEMA
Echevin des Travaux Publics

Dessiné par / Getekend door: L. Genard

Géomètre / Landmeter: Ing. L. Genard

Echelle / Schaal: 1/100
Date / Datum: 25/10/2018

Plan: 4
Dossier: Bâtiments modulaires