Rue P. van Obberghen, 32
Div 1 section A n°404t

Façade Est

F

Limite parcellaire

Cave 2

-2,10

900

300

700

Rue P. van Obberghen, 30
Div 1 section A n°403y

Cave 1

Local chaufferie

trace bâtiment existant

C

E

Terre-plein

Div 1 section A n°403y

cabine haute tension

Façade Nord

Façade Est

F'

D'

Sous-sol 1:50

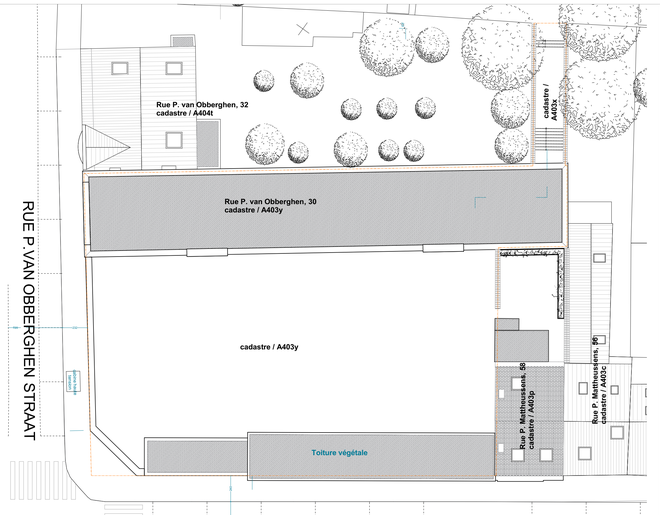

Plan de situation 1:200

Plan de localisation 1:1000

Rue P. Mattheussens, 58
Div 1 section A n°403p

Maître de l'ouvrage - Bouwheer
Commune d'Evere
Square S. Hoedemaekers, 10
1140 - Evere
02 247 62 31

Urbanisme - Stedenbouw
Bruxelles-capitale

Commune - Gemeente
1140 - Evere

Objet de l'ouvrage - Onderwerp van het werk
Everheide-Extension d'une école fondamentale
rue P.Mattheussens 60 / rue P. Van Obberghen 30
1140 - Evere
Div 1 section A n°403y / Div 1 section A n°403x

Contenu du plan - Inhoud van het plan

Situation existante:

- Plan de sous-sol (échelle 1/50)
- Plan de situation (échelle 1/200)
- Plan de localisation (échelle 1/1000)

Remarque - Opmerking
Les mesures sont à vérifier par l'entrepreneur avant la mise en oeuvre. Les dessins restent la propriété de l'architecte.
Le dimensionnement des éléments de stabilité sont précisés sur les plans de l'ingénieur en stabilité chargé du projet.
De aanmeter moet vooraf de afmetingen controleren. De tekeningen blijven eigendom van de architect. De bepaling van de afmetingen van de stabiliteitselementen moet gepreciseerd staan in de plannen van de verantwoordelijke stabiliteitsingenieur.

Le dimensionnement des éléments de stabilité est donné à titre indicatif; l'entrepreneur est tenu de faire vérifier à titre personnel et à ses frais la stabilité des éléments avec l'intervention d'un bureau d'étude agréé et compétent; les plans sont à soumettre à la direction des travaux.

Index	Modifications - Veranderingen	Date - Datum
	Version 0 : Situation existante 1/7	

l'architecte - architect

FHW architectes sprl
Pl. Sommeleville 59-61, B-4800 Verviers
Rue W. Van Pieck 2, B-1140 Bruxelles
Tél : (0)87 76 51 45 - (0)2 216 61 40
Fax : (0)87 76 37 30 - (0)2 216 47 40
e-mail : info@fhw.be www.fhw.be

architectes associés :
Eddy Wertz - Madeline Demoustier

collaborateurs du projet :
Lecointre Stéphanie - Mechatte Mehdi

Commune d'Evere

Situation existante 1/7

1203

imprimé le 24/05/2017