



Luchtfoto 1:1000e




Kadaster 1:1000e

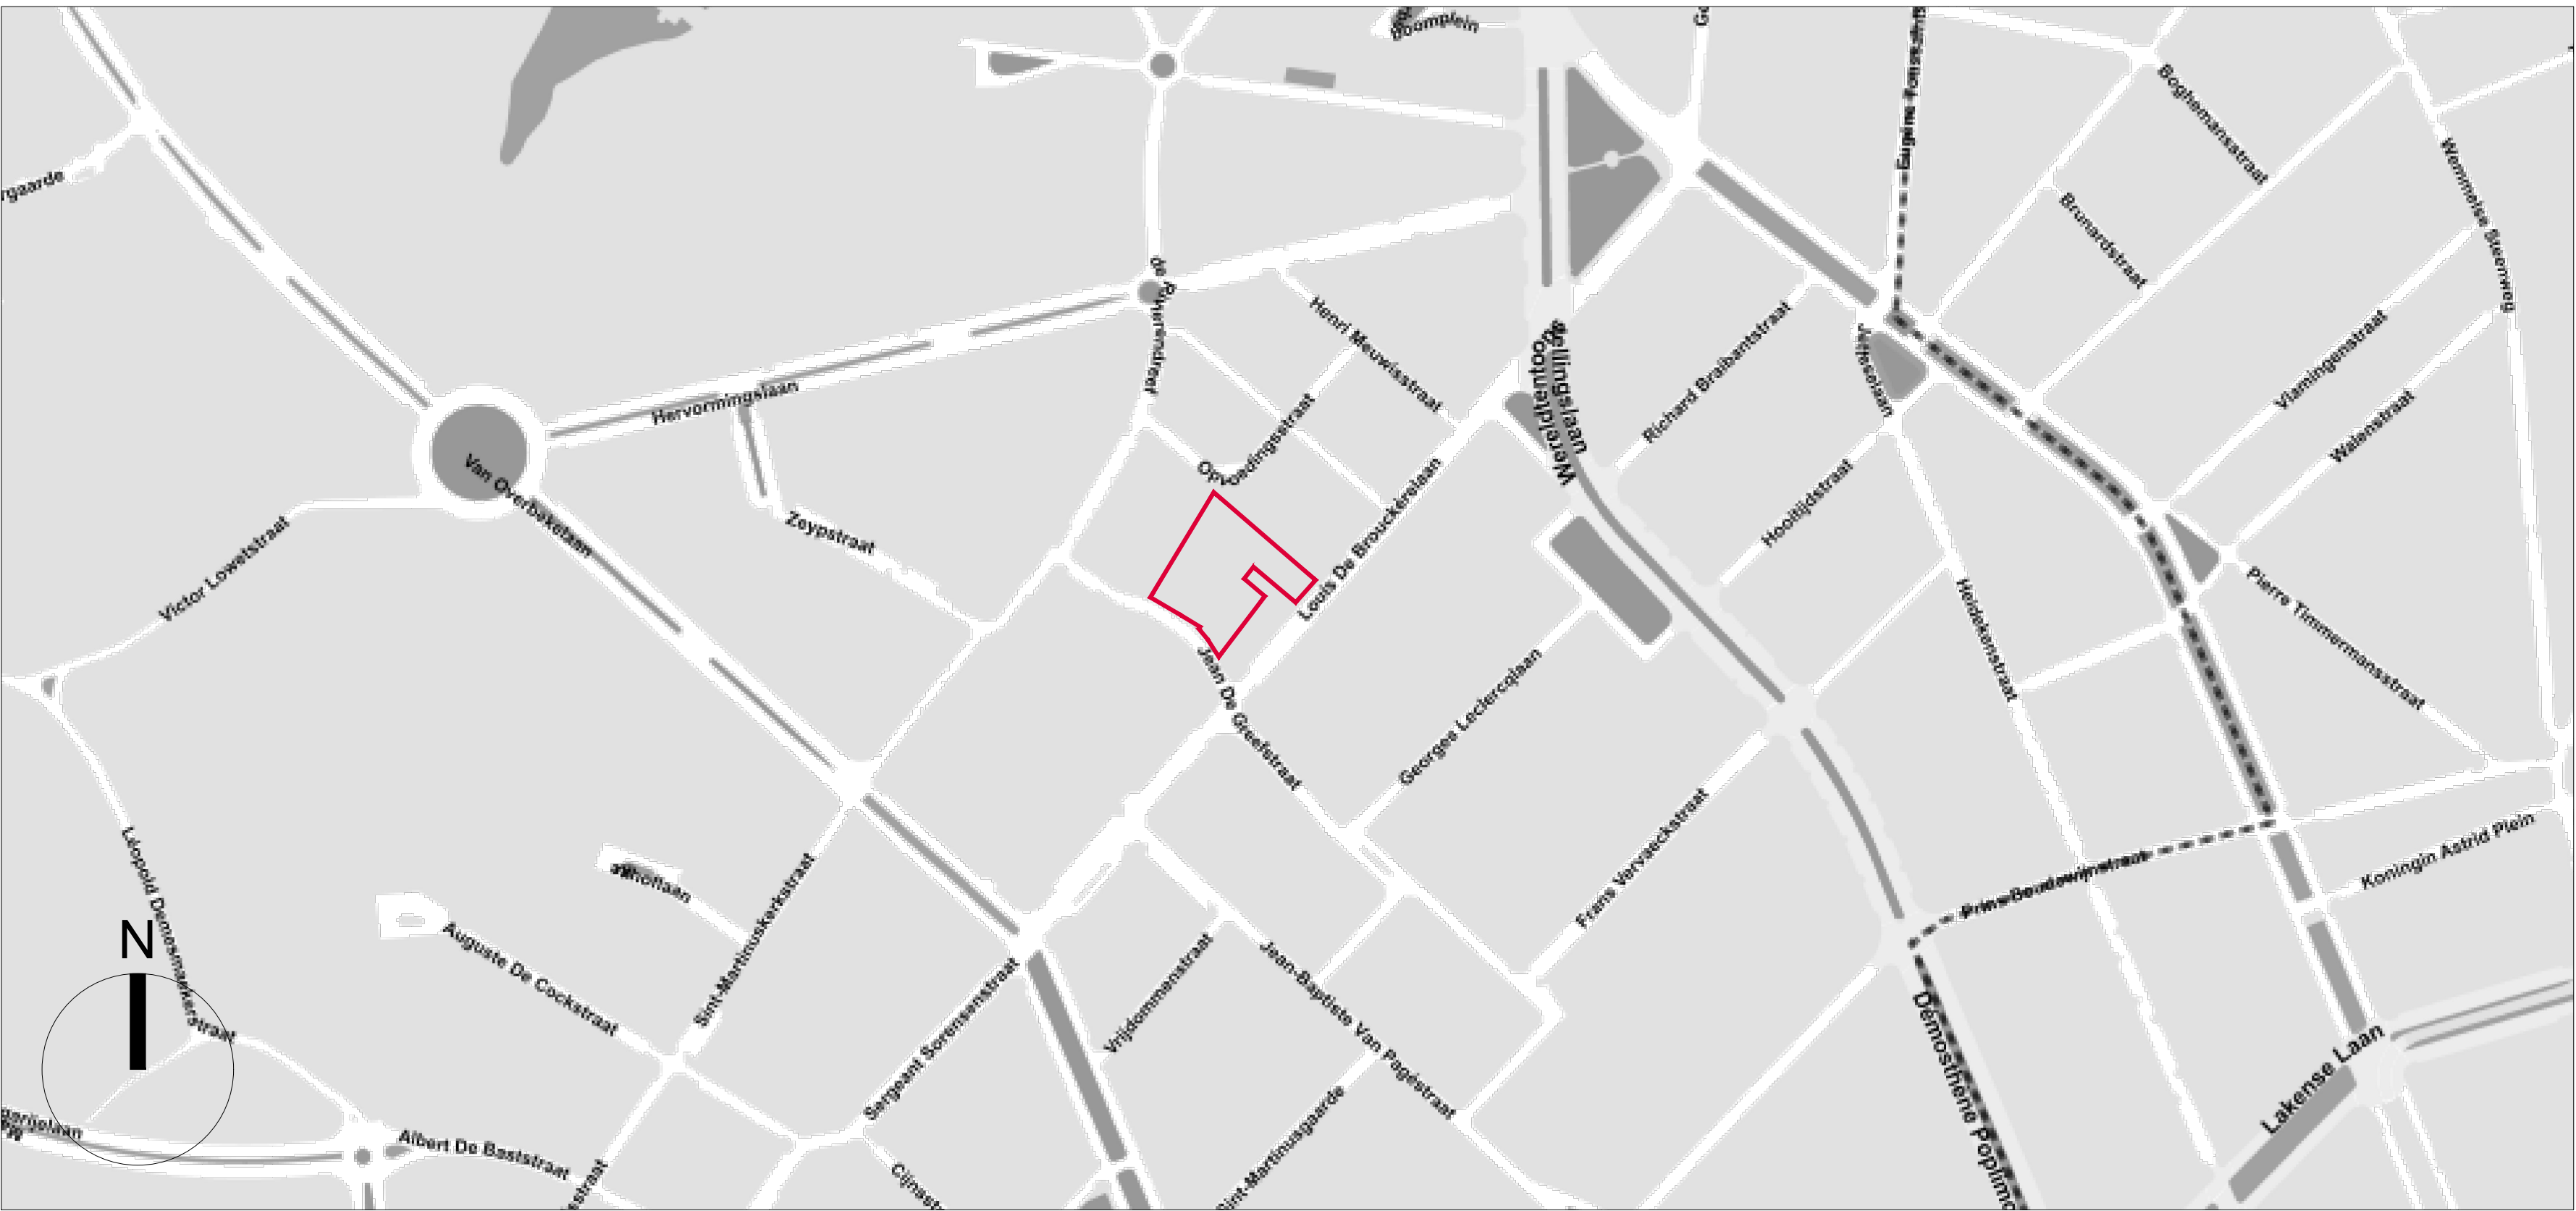


Liggingplan 1:3000e

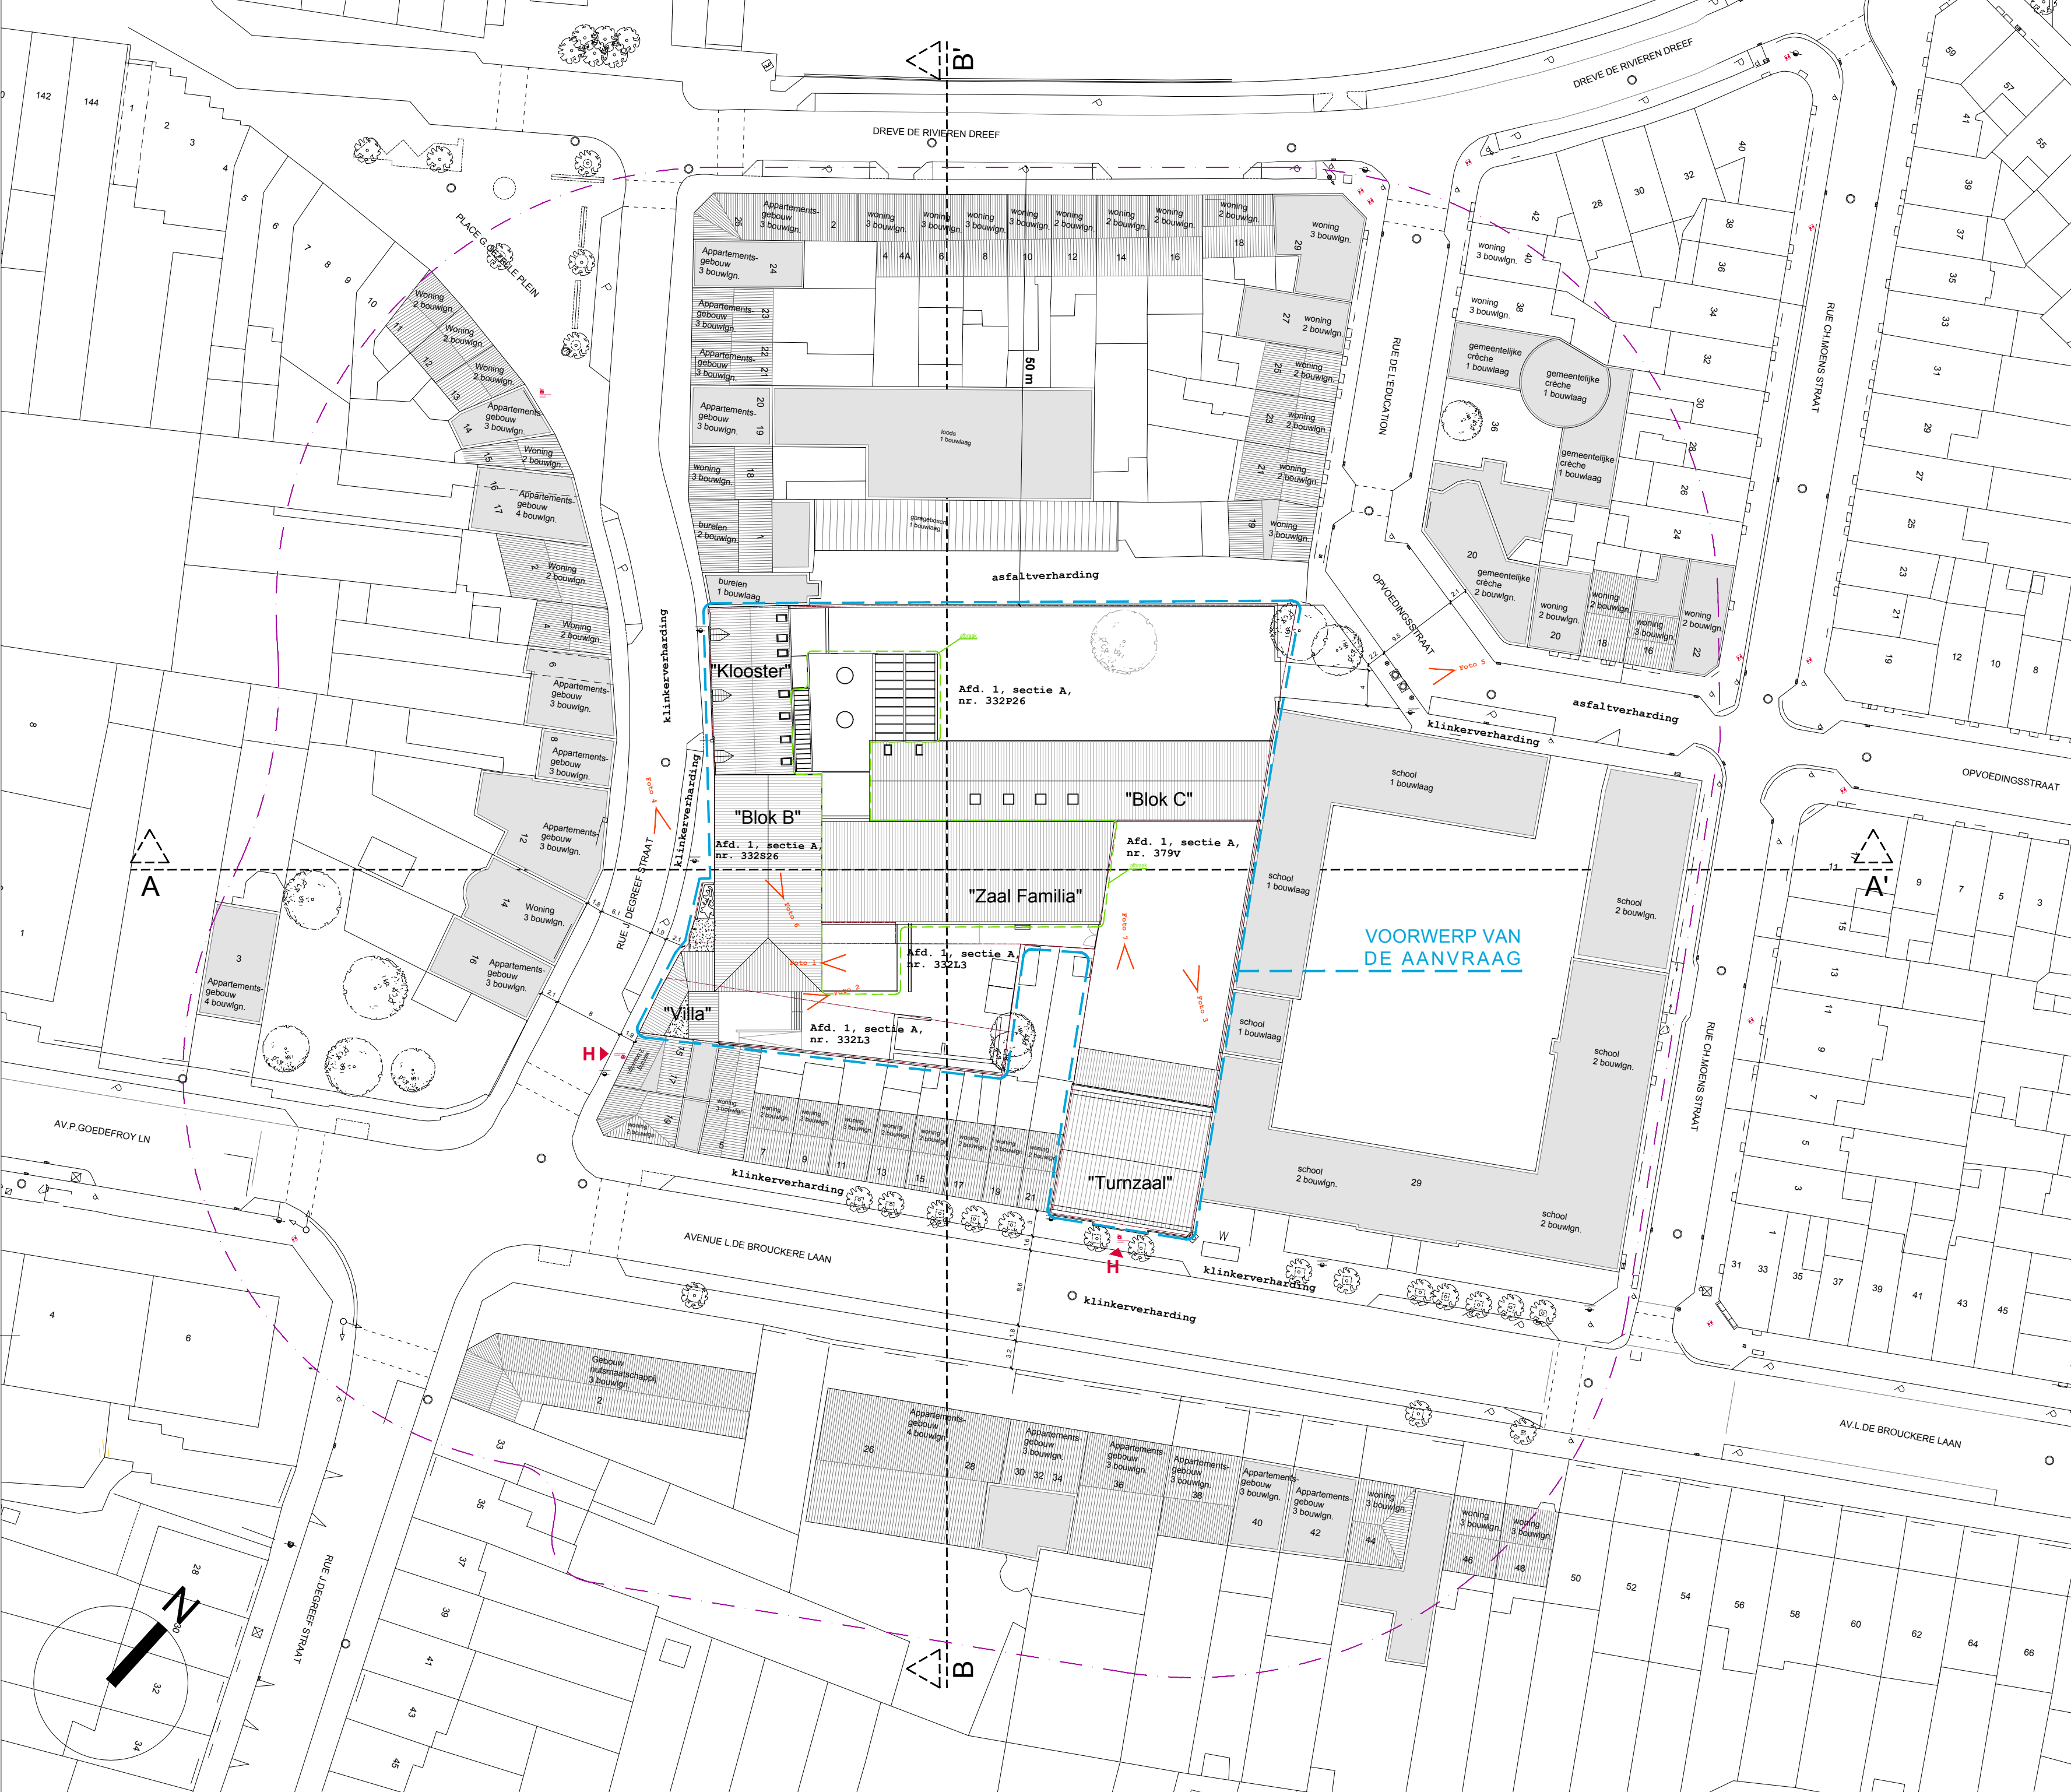


Inplantingsplan bestaande toestand 1:500e

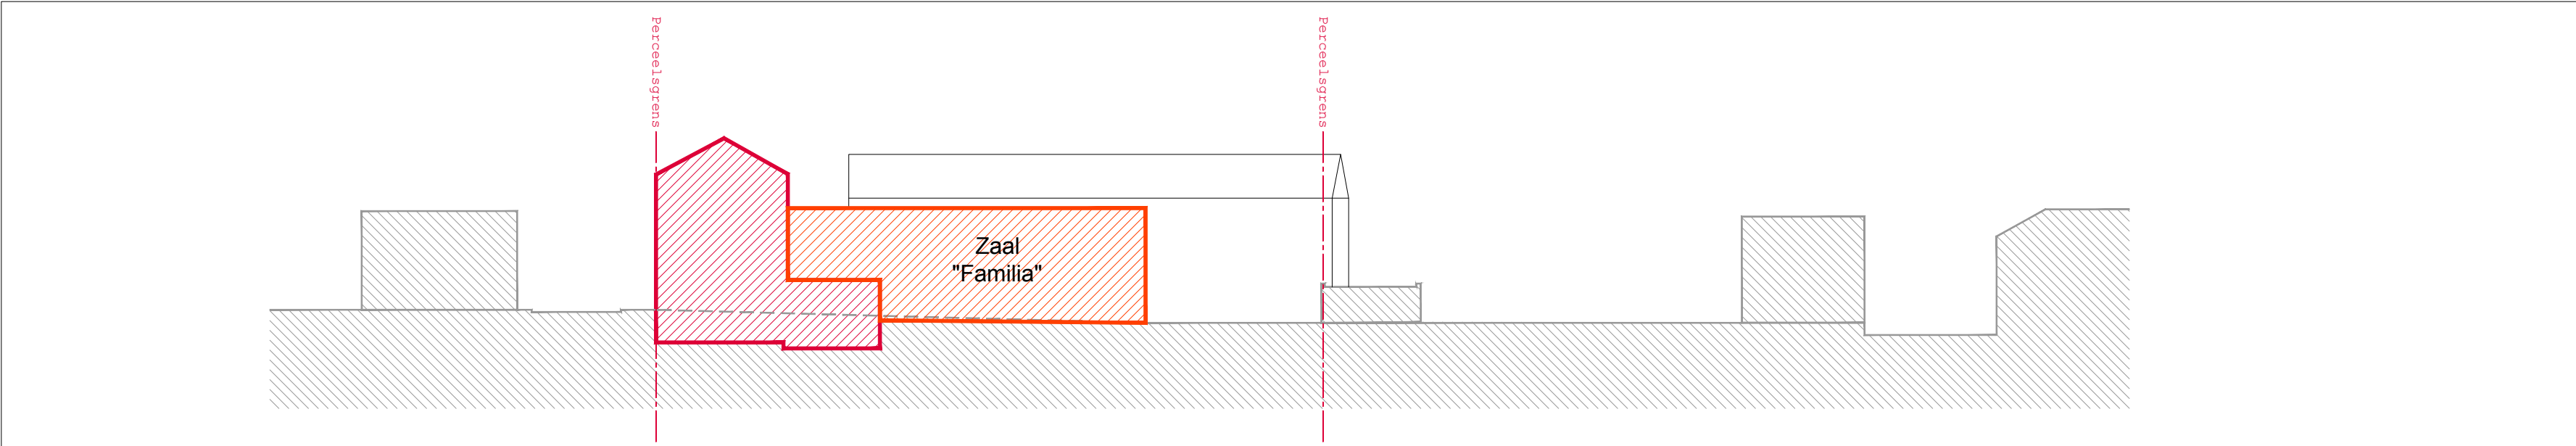


Terreinprofiel AA' bestaande toestand 1:500e

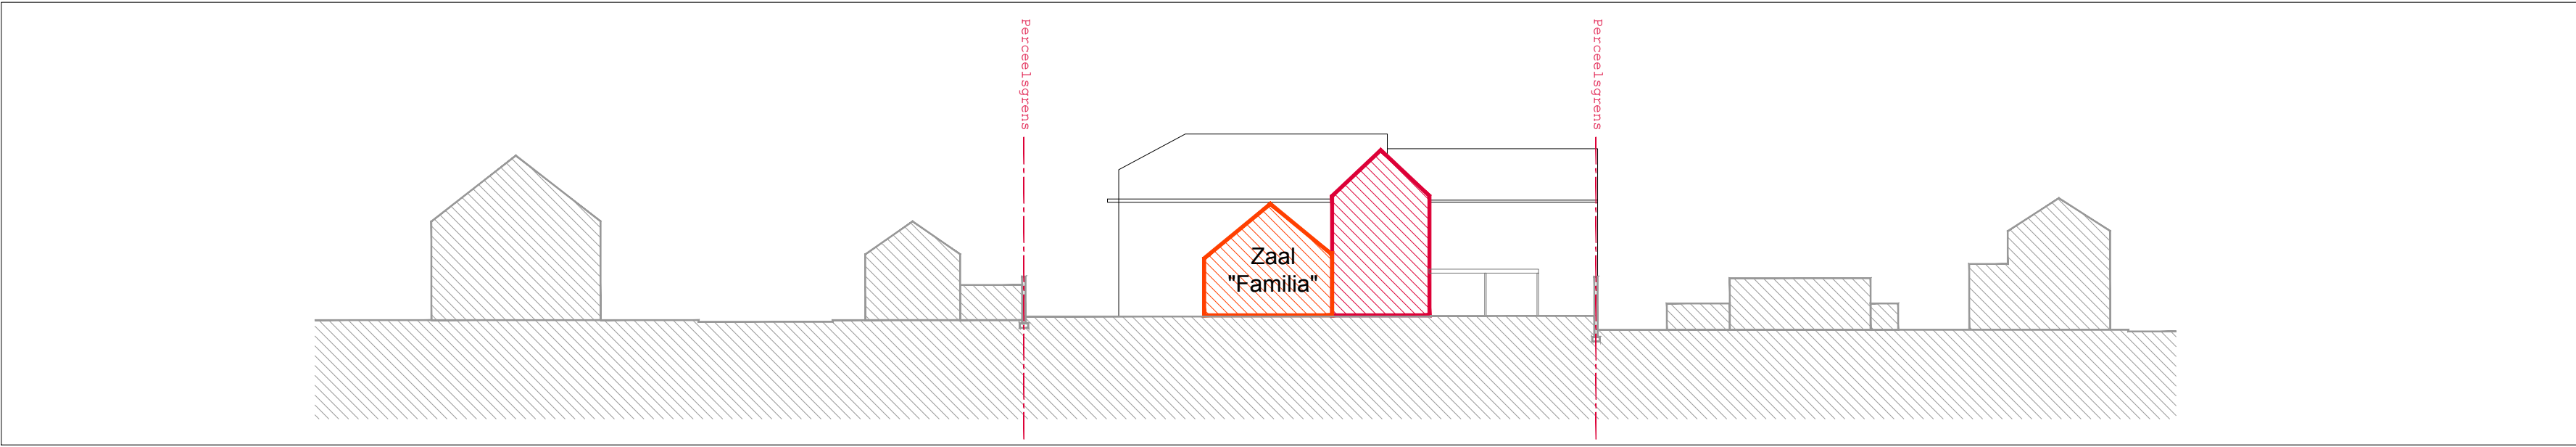


Terreinprofiel BB' bestaande toestand 1:500e

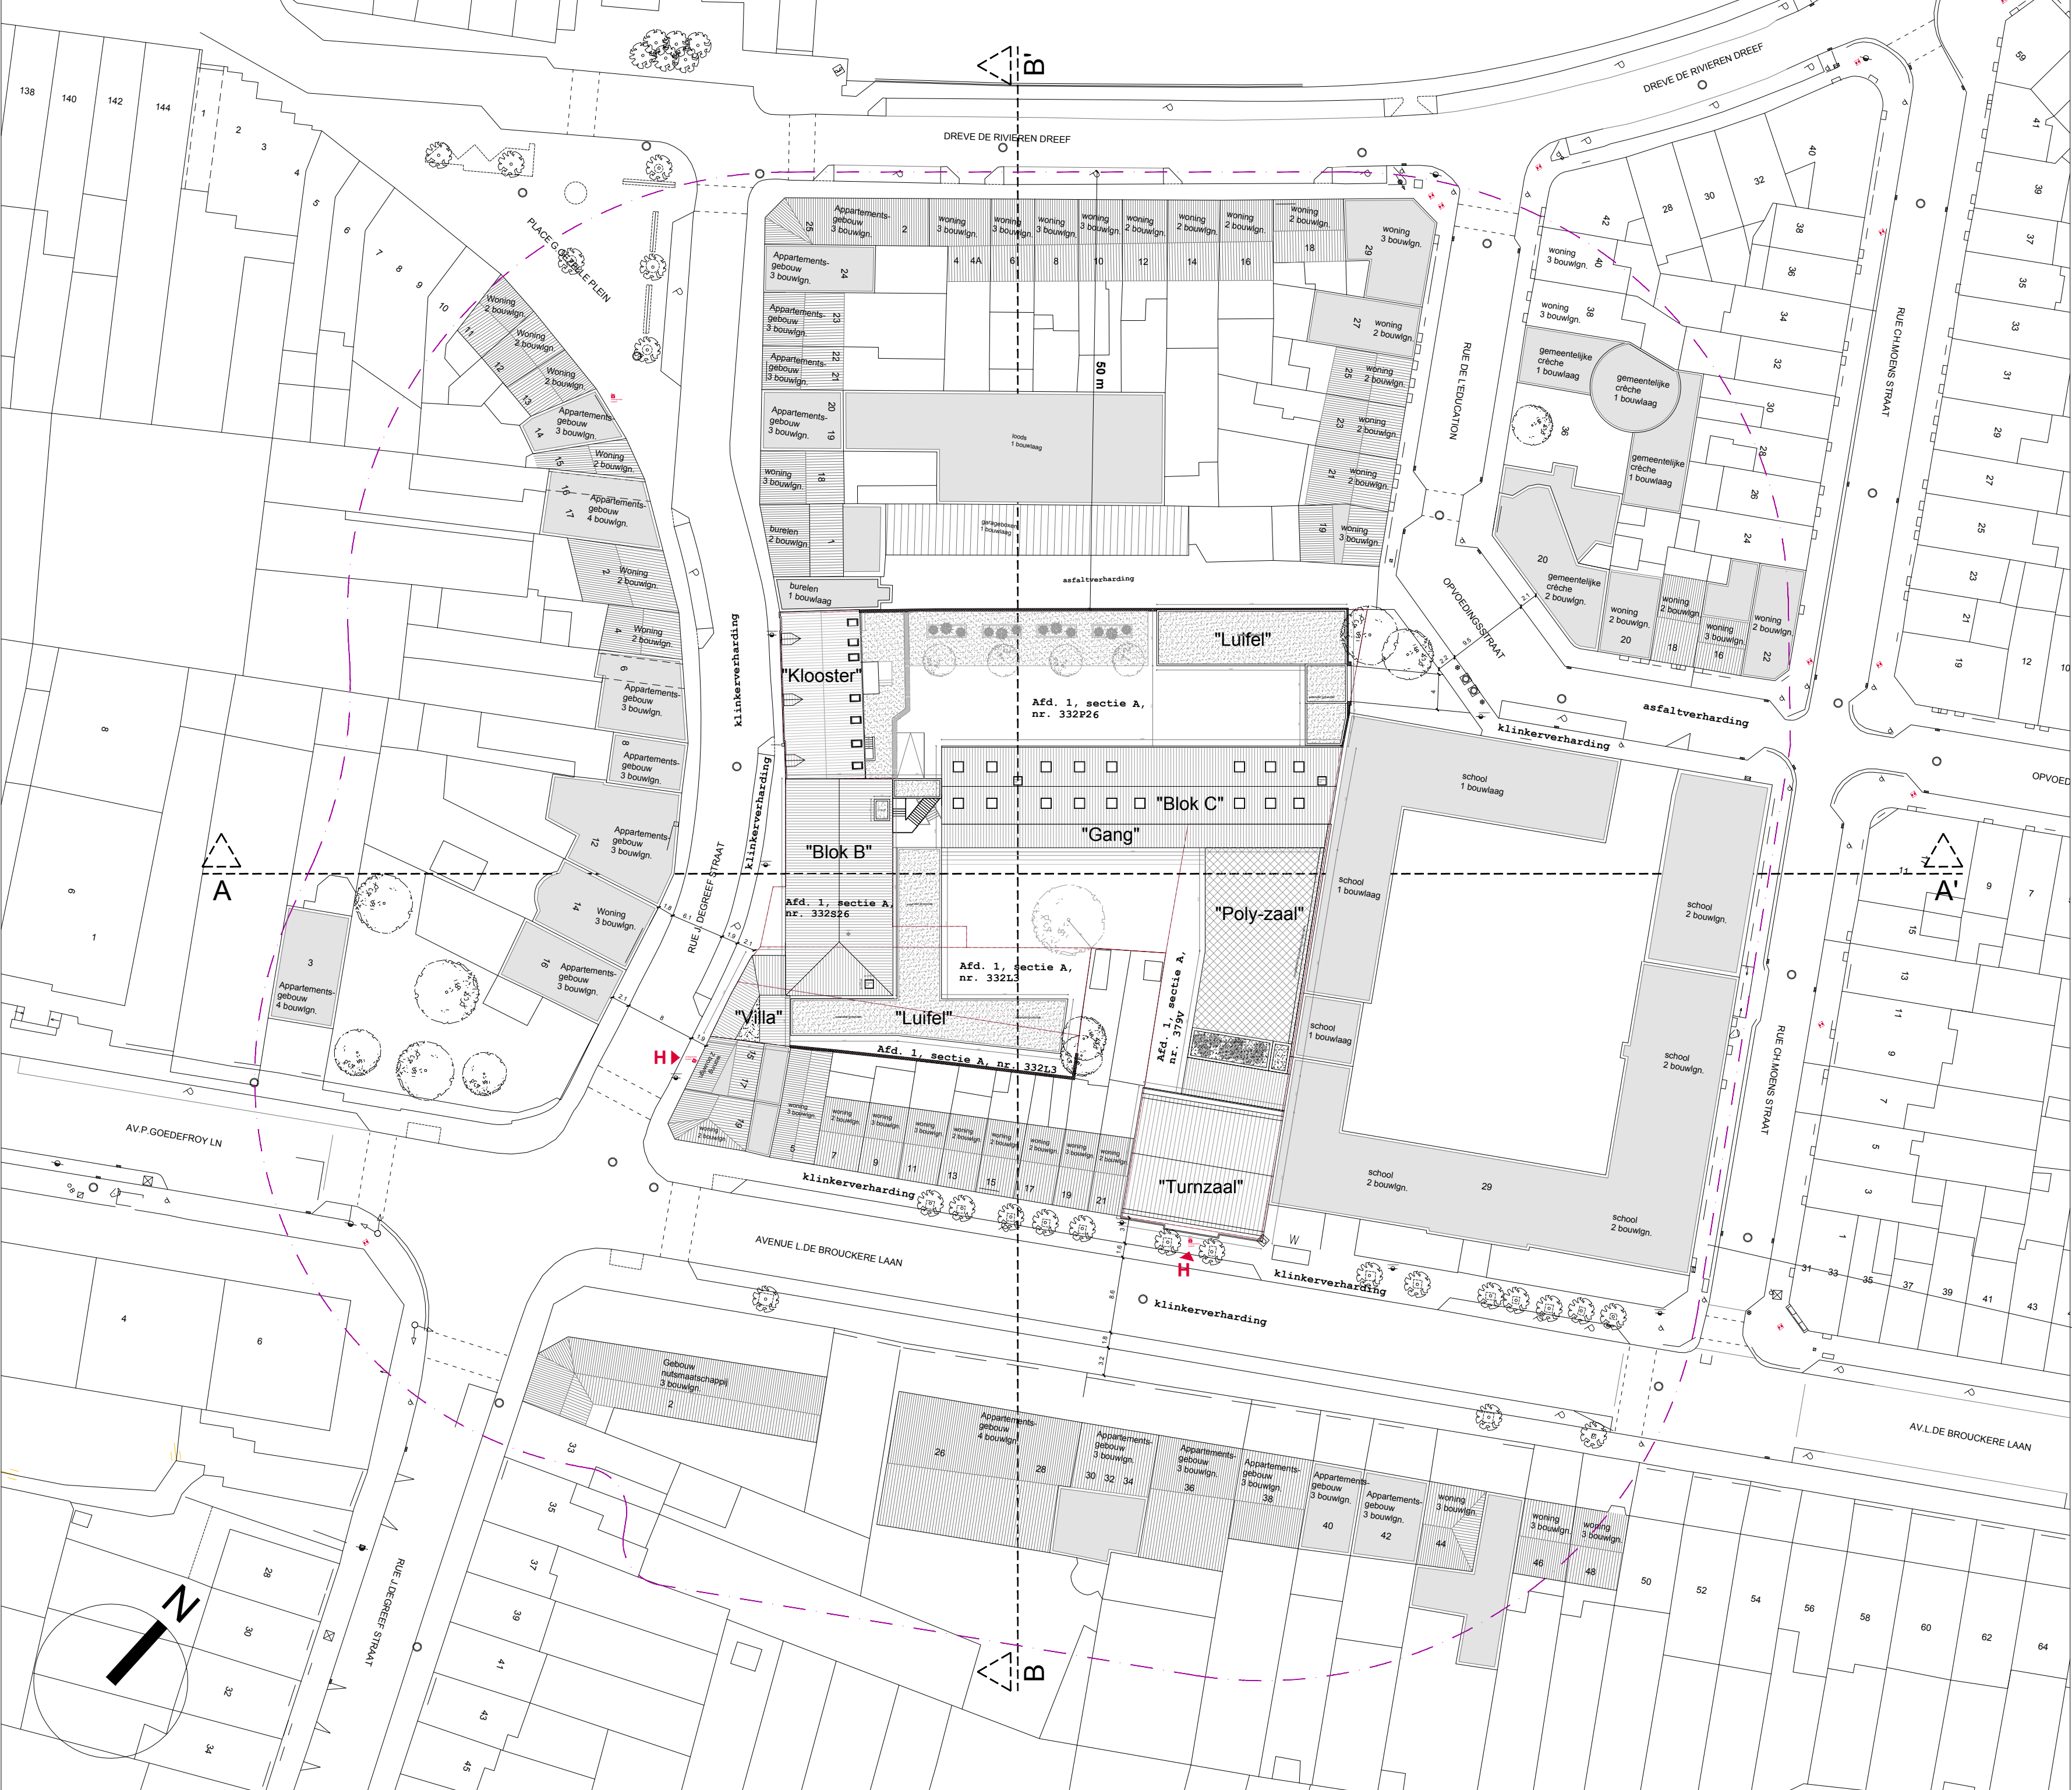

Inplantingsplan nieuwe toestand 1:500e

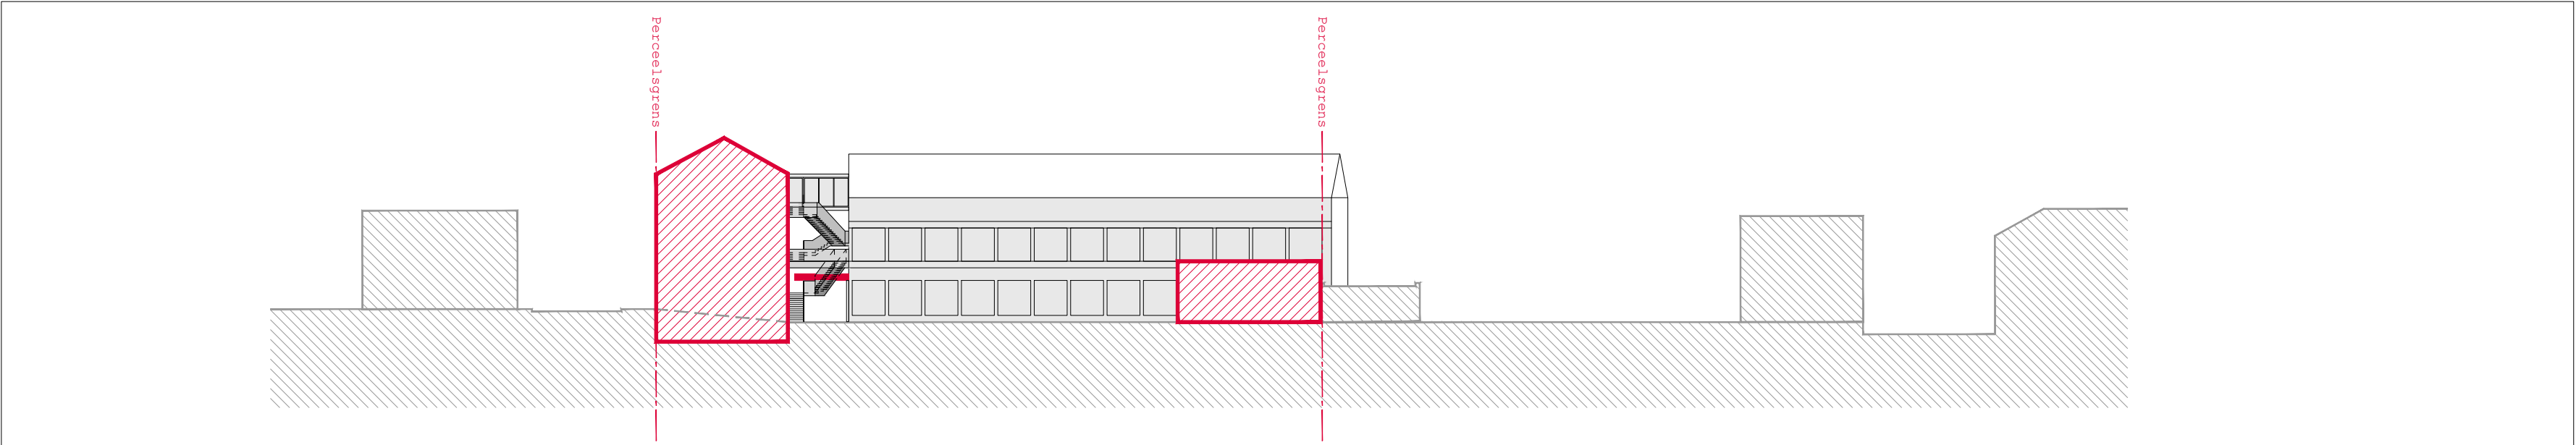

Terreinprofiel AA' nieuwe toestand 1:500e

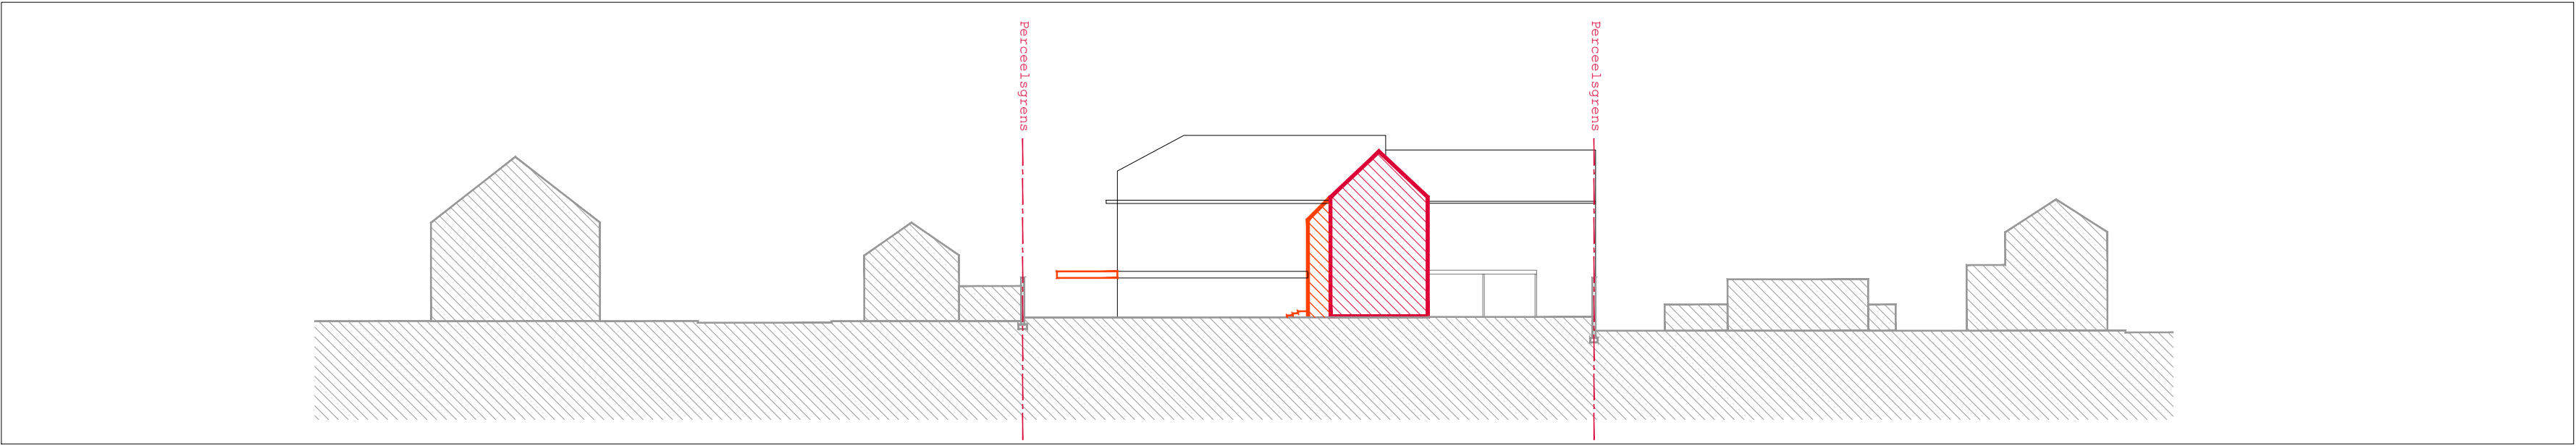

Terreinprofiel BB' nieuwe toestand 1:500e

| | |
|------------------|---|
| TITEL | Renovatie van de kleuter- en lagere school Sint-Lutgardis |
| WERKADRES | Jan De Greefstraat 3, 1083 Ganshoren |
| BOUWHEER | vzw Sint-Goedele Scholen Brussel, waarvoor tekent dhr. Piet Vandermot - Algemeen Directeur |
| ARCHITECT | fast forward architects bvba fabrieksstraat 11 rue des fabriques - brussel 1000 Bruxelles tel +32 2 537 40 88 - fax +32 2 502 70 36 happy@fastforwardarchitects.eu - www.fastforwardarchitects.eu |
| STABILITEITSLUUR | Studie 10 bvba Machelsesteenweg 193 2900 Lier |
| VEILIGHEID | TOPCO bvba Bergstraat 49/3 9550 Herzele |

| | | |
|---|--|---|
| wijzigingsplannen / modifications | FASE: studie TOESTAND: ew PLAN: plan | aanvraag bouwvergunning nieuwe toestand algemene inlichtingen & inplantingsplannen |
| A B C D E F G H I J K L | SCHAAL: 1/500 SCHILDE: 01 | PLANNR: 01 VAN IN TOTAAL: 21 |
| alle maken dienen ter plaatse opgenomen te worden voor uitvoering en enkel een ontwerp zijn. Het is niet toegestaan het ontwerp te kopiëren of te verspreiden. | | |
| DATUM: 08/03/2018 | | |

