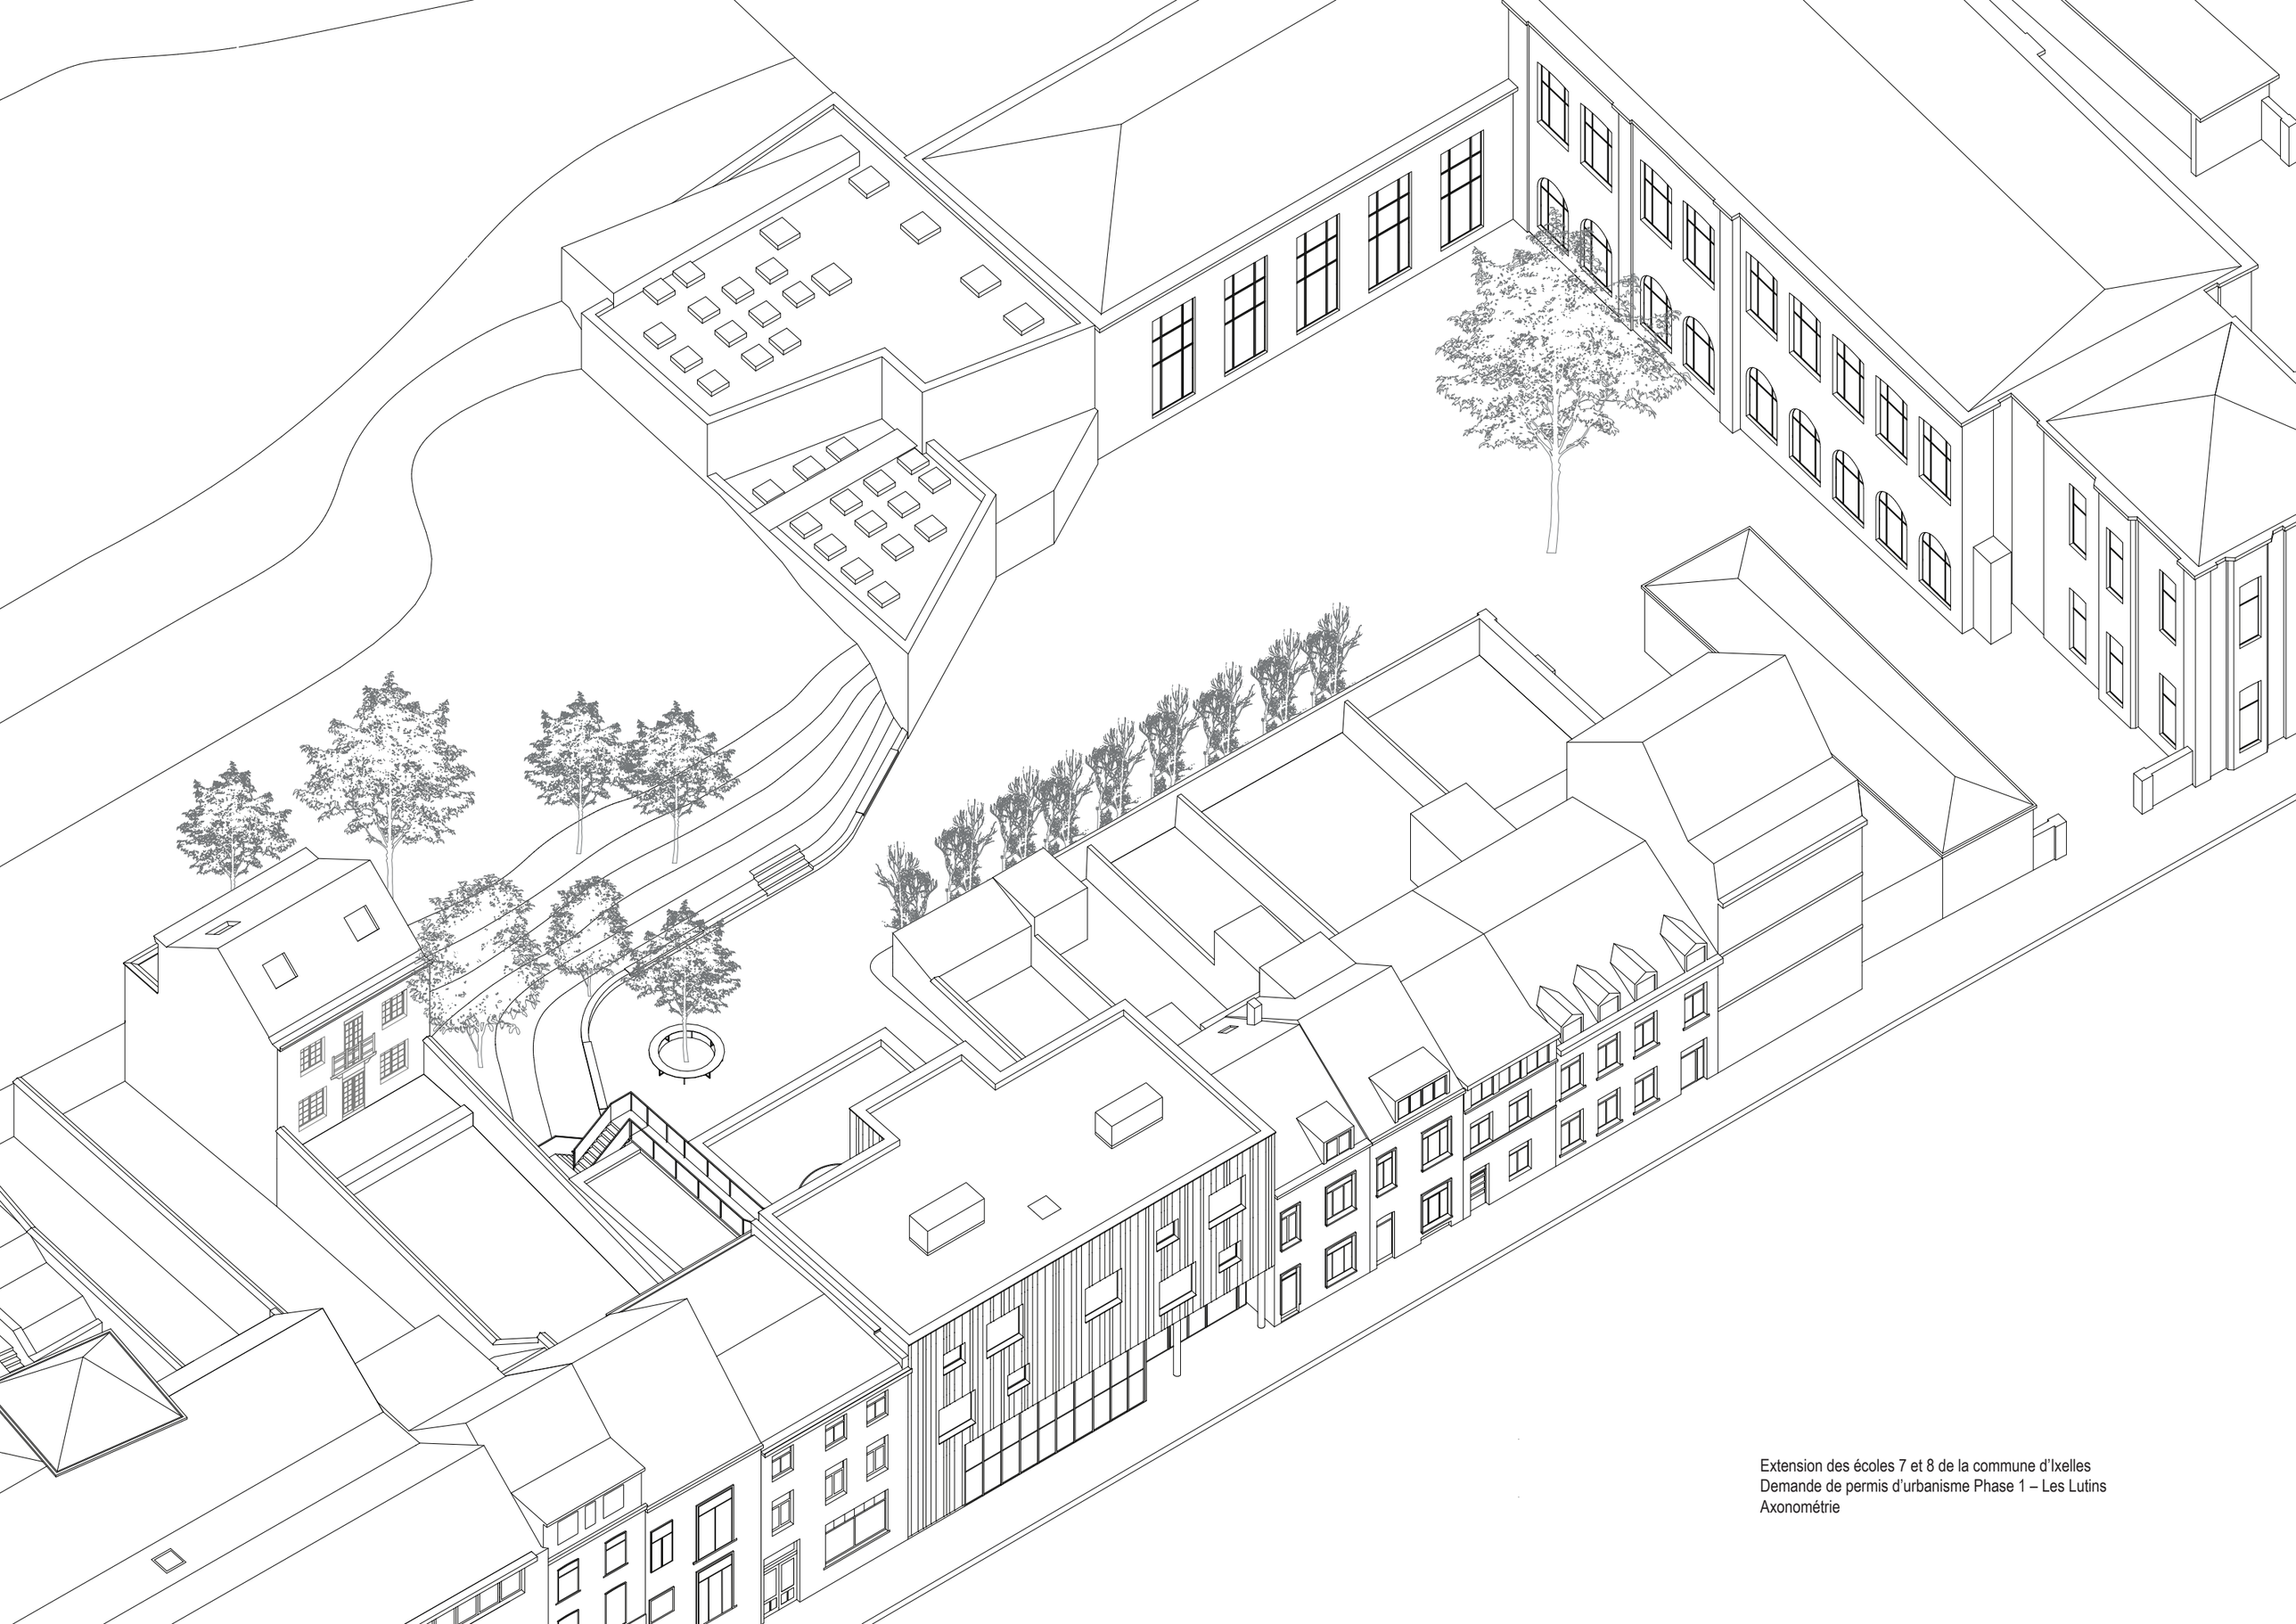

Extension des écoles 7 et 8 de la commune d'Ixelles
Demande de permis d'urbanisme Phase 1 – Les Lutins
Axonométrie