


Recette des eaux d'écoulement
Zones perméables

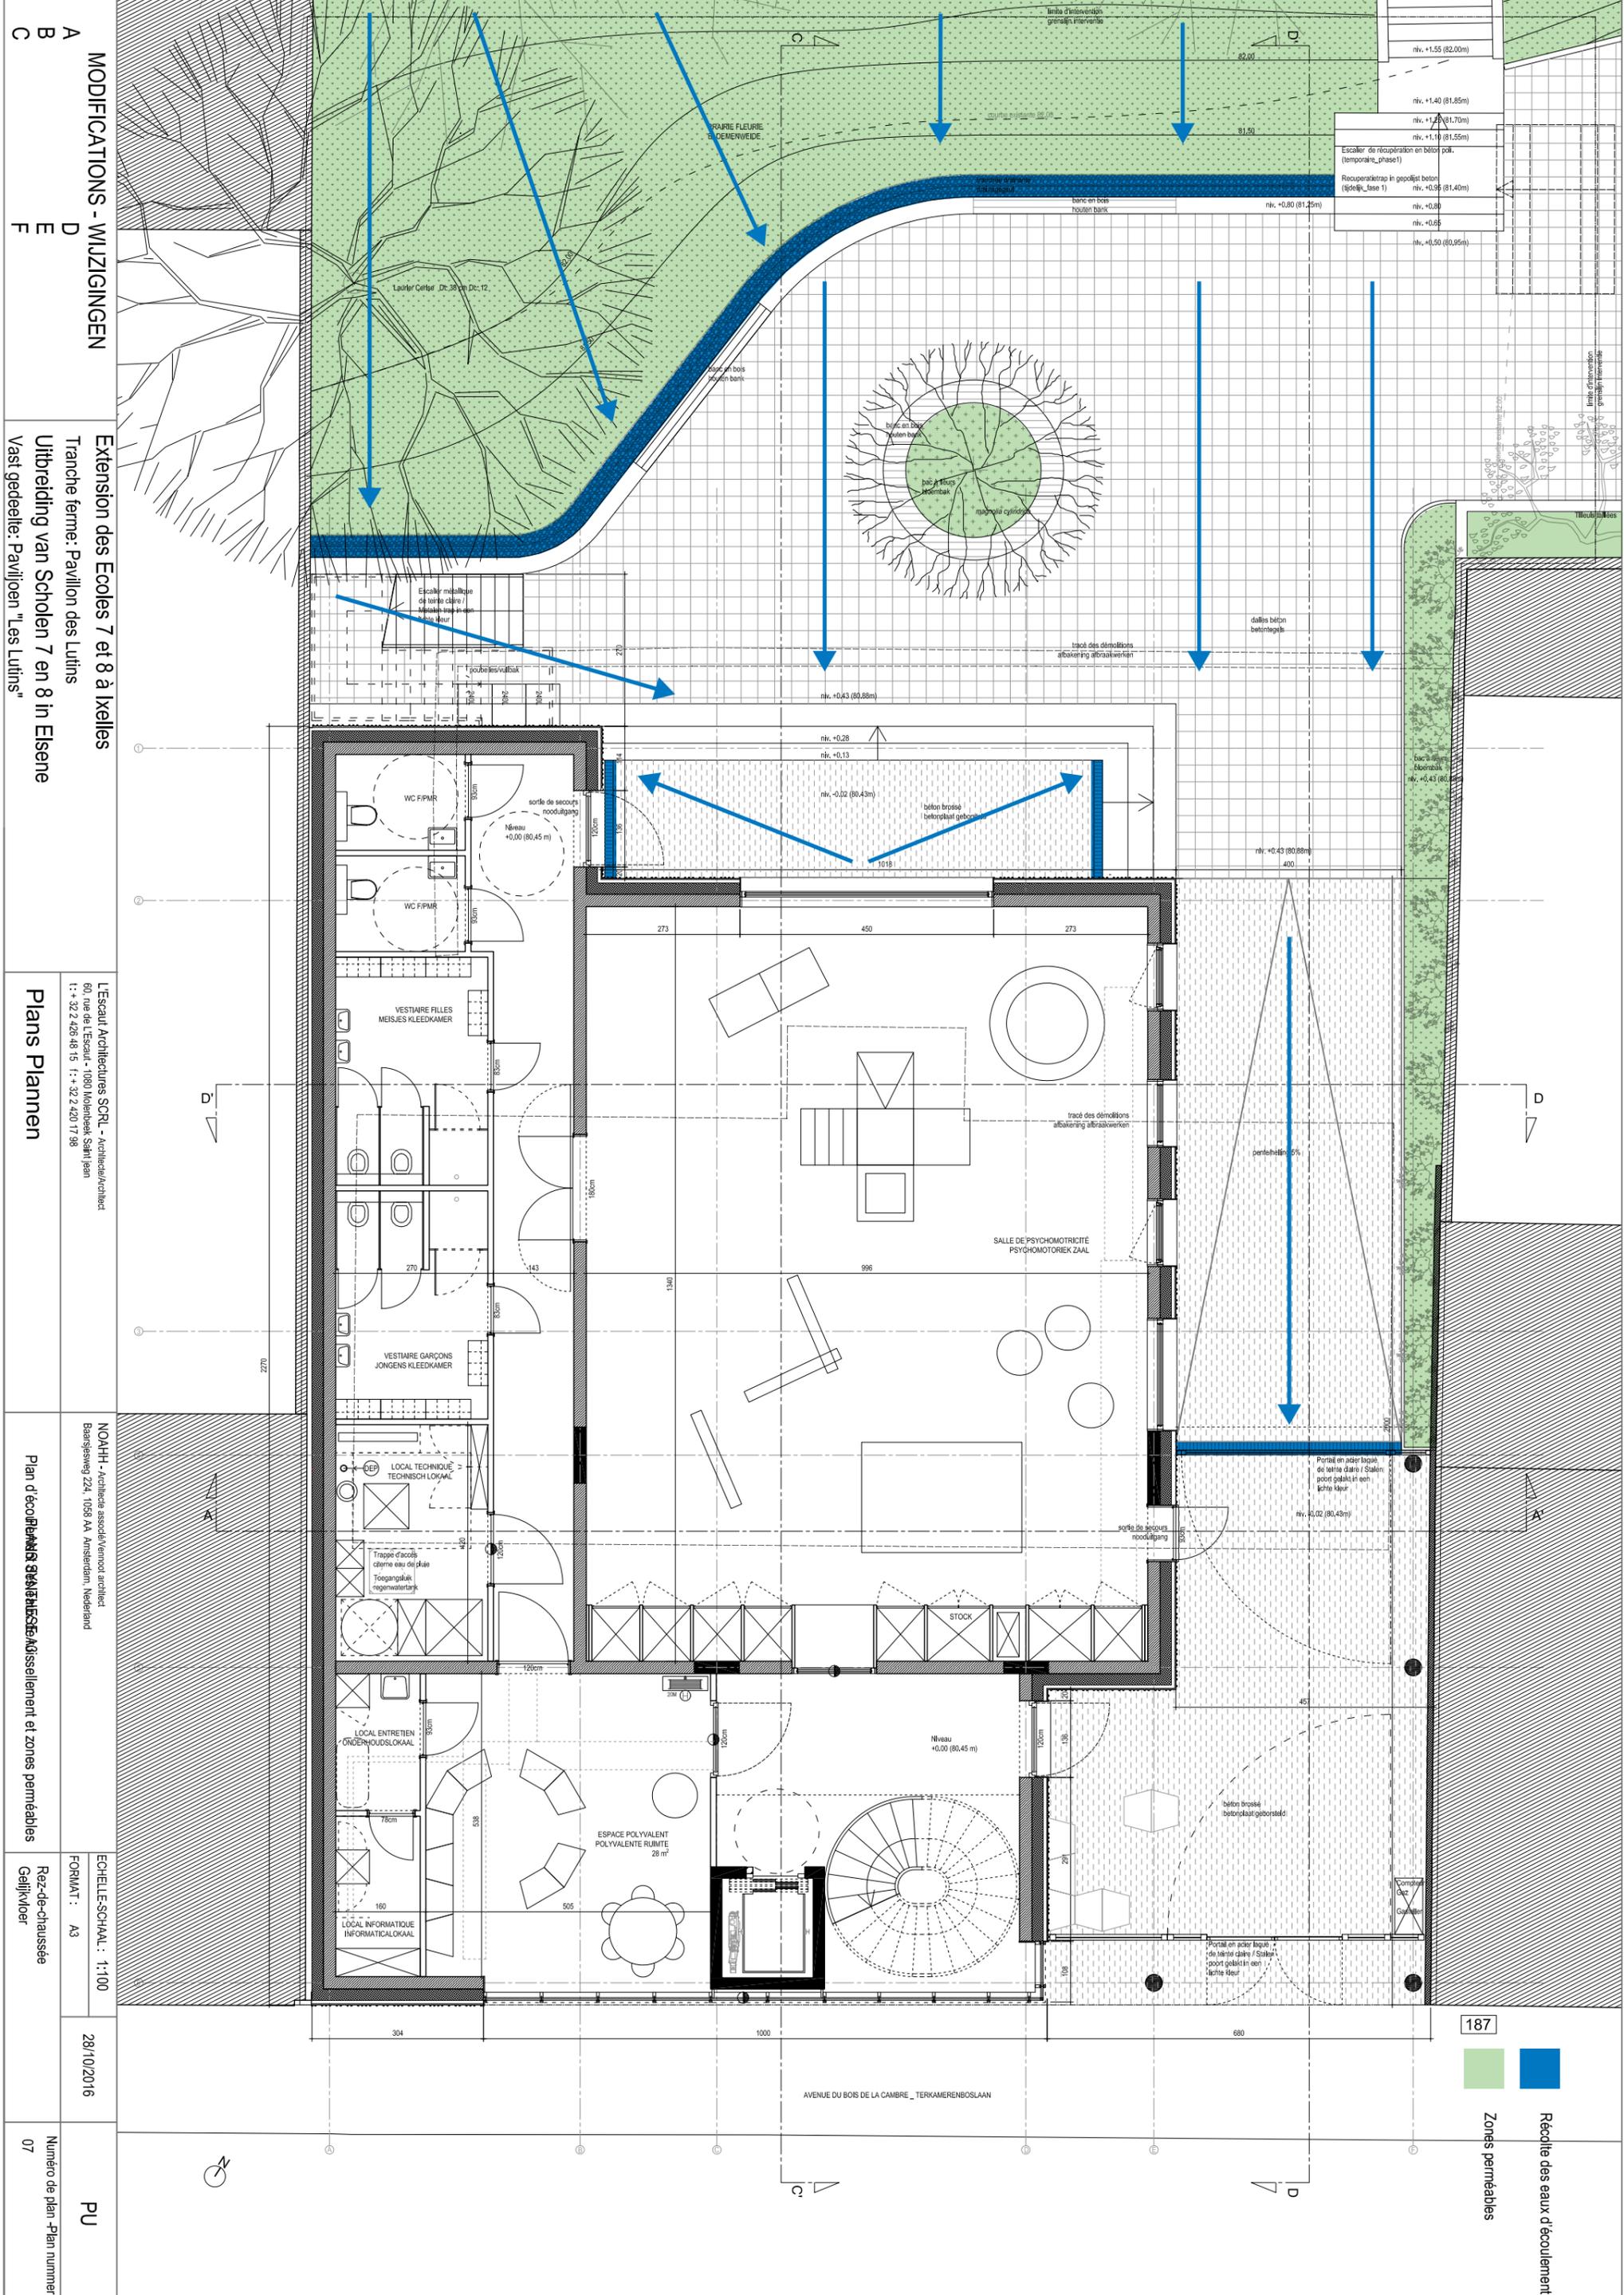

Escalier de récupération en béton poli (temporaire_phase1)	nv. +1,40 (81,85m)
Escalier de récupération en béton poli (temporaire_phase1)	nv. +1,20 (81,70m)
Escalier de récupération en béton poli (temporaire_phase1)	nv. +1,10 (81,55m)
Récupératrap in gepolijst beton (tijdelijk_fase 1)	nv. +0,95 (81,40m)
Récupératrap in gepolijst beton (tijdelijk_fase 1)	nv. +0,80
Récupératrap in gepolijst beton (tijdelijk_fase 1)	nv. +0,65
Récupératrap in gepolijst beton (tijdelijk_fase 1)	nv. +0,50 (80,95m)

MODIFICATIONS - WIJZIGINGEN

A Extension des Ecoles 7 et 8 à Ivellies

B Tranche ferme: Pavillon des Lutins

C Uitbreiding van Scholen 7 en 8 in Eisene

D

E Vast gedeelte: Paviljoen "Les Lutins"

F

Plans Plannen

L'Escaul Architectures SCRL - Architect/Architect
80, rue de l'Escaul - 1080 Woluwe/Saint-Jean
T : +32 2 425 48 15 F : +32 2 420 17 98

NOAHH - Architecte associé/vennoot architect
Blaasjesweg 224, 1059 AA Amsterdam, Nederland

Plan d'éco-urbanisme/plan van duurzaam woonwijken/afstelment et zones perméables

Rez-de-chaussée
Geplijfde vloer

ECHELLE-SCHAAL: 1:100
FORMAT: A3

28/10/2016

PU

Número de plan-Plan nummer: 07