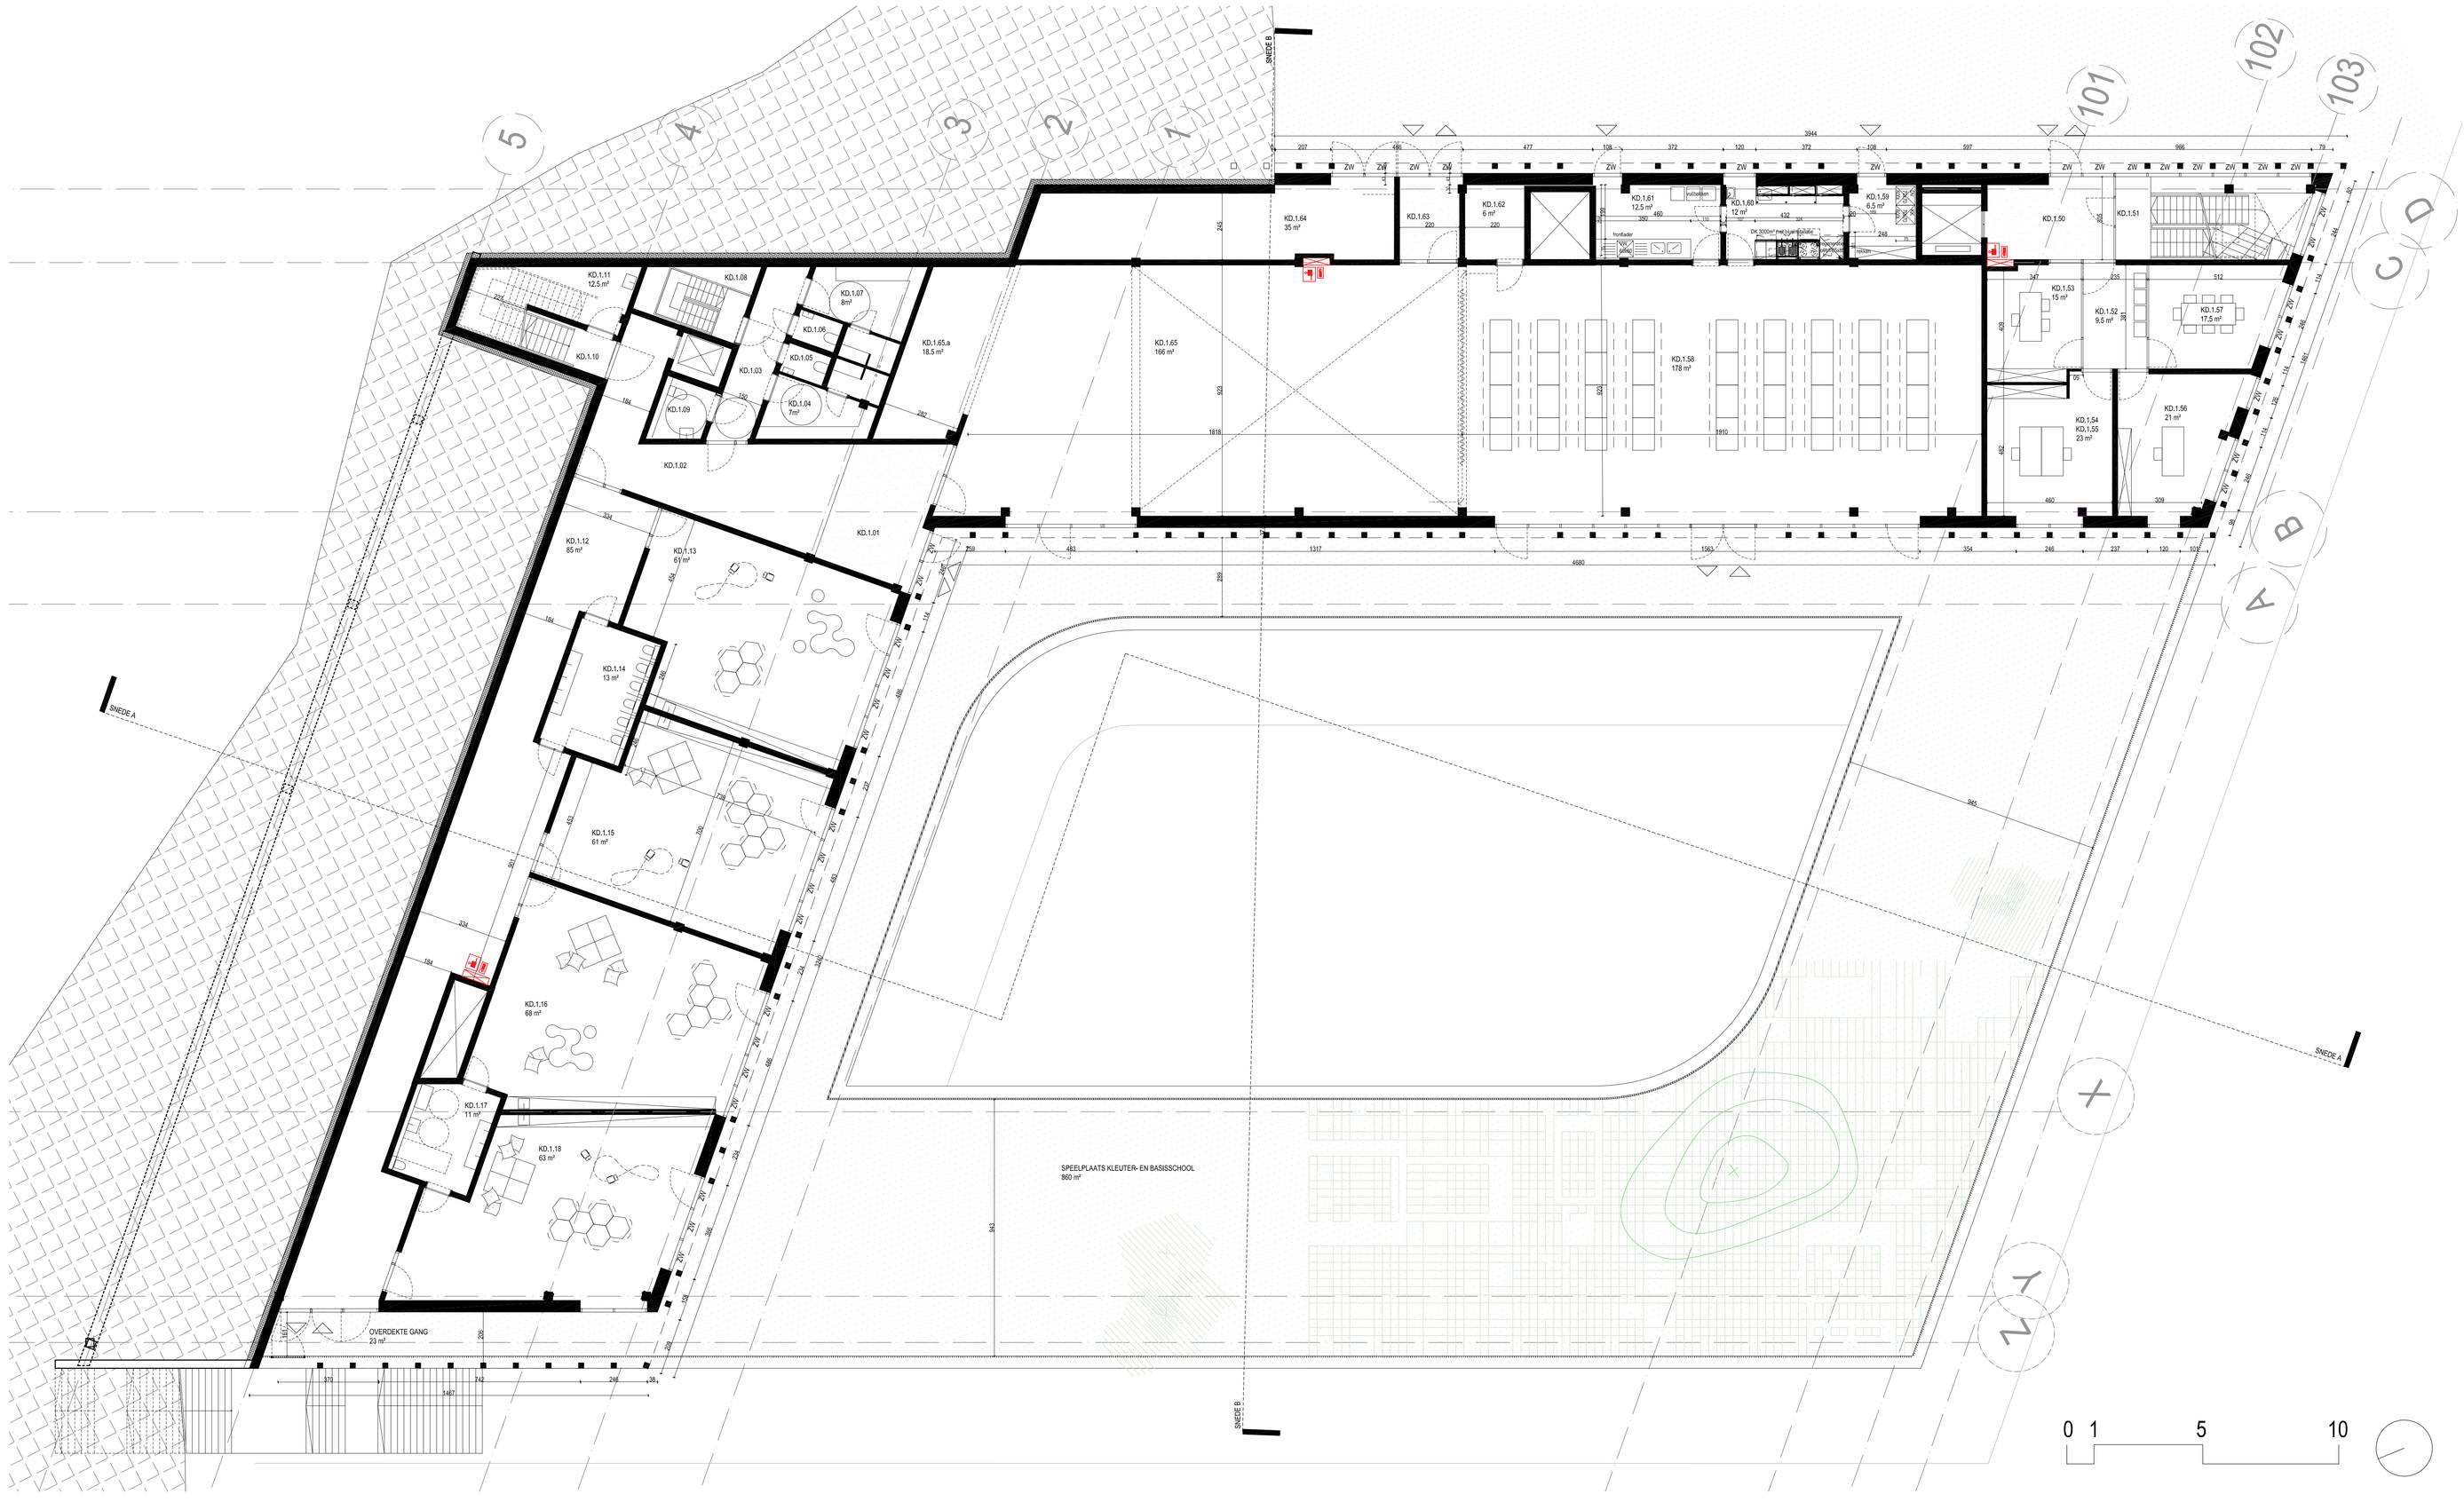


KD.1.01 - sas
KD. 1.02 - gang
KD.1.03 - gang kleed
KD.1.04 - kleedkamer vrouw
KD.1.05 - wc vrouw
KD.1.06 - wc man
KD.1.07 - kleedkamer man
KD.1.08 - traphal naar kleedkamers
KD.1.09 - wc meva
KD.1.10 - traphall
KD.1.11 - onderhoudsberging onder trap
KD.1.12 - gang kleuters
KD.1.13 - kleuterklas
KD.1.14 - sanitair kleuters
KD.1.15 - kleuterklas
KD.1.16 - kleuterklas
KD.1.17 - sanitair kleuters
KD.1.18 - kleuterklas

KD.1.50 - sas
KD.1.51 - traphal
KD.1.52 - gang kantoor kdv
KD.1.53 - kantoor kdv
KD.1.54 - kantoor kdv (vergader)
KD.1.55 - kantoor kdv
KD.1.56 - kantoor kdv
KD.1.57 - kantoor kdv
KD.1.58 - refter
KD.1.59 - keuken berging
KD.1.60 - keuken koken
KD.1.61 - keuken afwas
KD.1.62 - berging
KD.1.63 - sas
KD.1.64 - berging scouts
KD.1.65 - poly
KD.1.65.a - poly berging


cuypers & Q architecten

bogaardestraat 10 I 2000 antwerpen I T + 32 32 32 48 49 I info @ cuypers-Q.be I www.cuypers-Q.be


| | |
|---|---|
| PROVINCIE | BRUSSEL |
| GEMEENTE | 1090 JETTE |
| LIGGING | LAARBEEKLAAN 109 |
| KAD. SECTIE | perceel 1e afdeling sectie A nr. 23H, 23K (deel), 23L (deel), 12R2 (deel), 12P2 (deel) |

**Sloop huidige kinderdagverblijf, nieuwbouw kindercampus Theodoortje en afbraak containerklassen na ingebruikname kindercampus**

| | | |
|---|---|---|
| OPDRACHTGEVER | VUB<br>Pleinlaan 2<br>1050 Brussel | Nic Van Craen<br>02 629 30 18 |
| ARCHITECT PROJECTLEIDER | cuypers & Q architecten bvba<br>Bogaardestraat 10 . 12<br>2000 Antwerpen | Gert Cuypers<br>03 232 48 49 |
| VEILIGHEIDSCOÖRDINATOR | | |
| INGENIEUR STABILITEIT | UTIL<br>Thielfystraat 36<br>1030 Brussel | Rolf Vansteenwegen<br>02 241 35 60 |
| INGENIEUR TECHNIEKEN | CENERGIE<br>Gitschotellei 138<br>2600 Berchem | Toon Possemiers<br>03 271 19 39 |
| EPB ADVISEUR | CENERGIE<br>Avenue Urbain Britsiers 5<br>1030 Brussel | Toon Possemiers<br>03 271 19 39 |

| datum | wijziging |
|---|---|
| | |

| | | | |
|---|---|---|---|
| BOUWAANVRAAG | | datum | 19 09 2017 |
| PLAN | | schaal | 1 : 100 (A0) |
| NIVEAU +1 | | dossier | 1607THEO |
| klassen kleuterschool GO! | | tekening | JDW |
| poly met refter en onthaal kdv | | BA | |


alle maten dienen ter plaatse gecontroleerd te worden ... bij tegenspraak wordt de architect geraadpleegd.