



BESTAAND TERREINPROFIEL

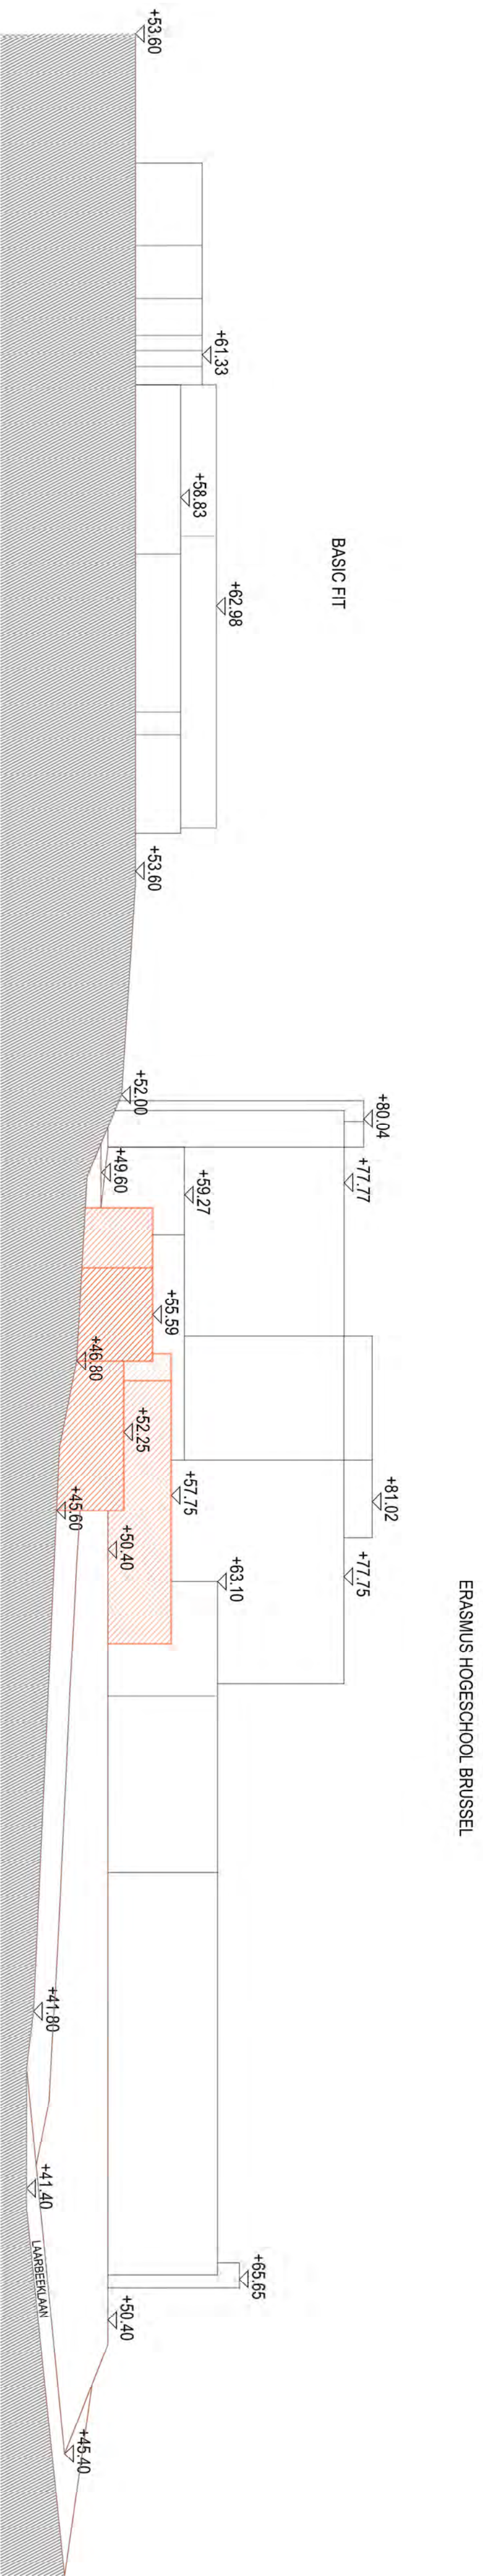

NIEUW TERREINPROFIEL

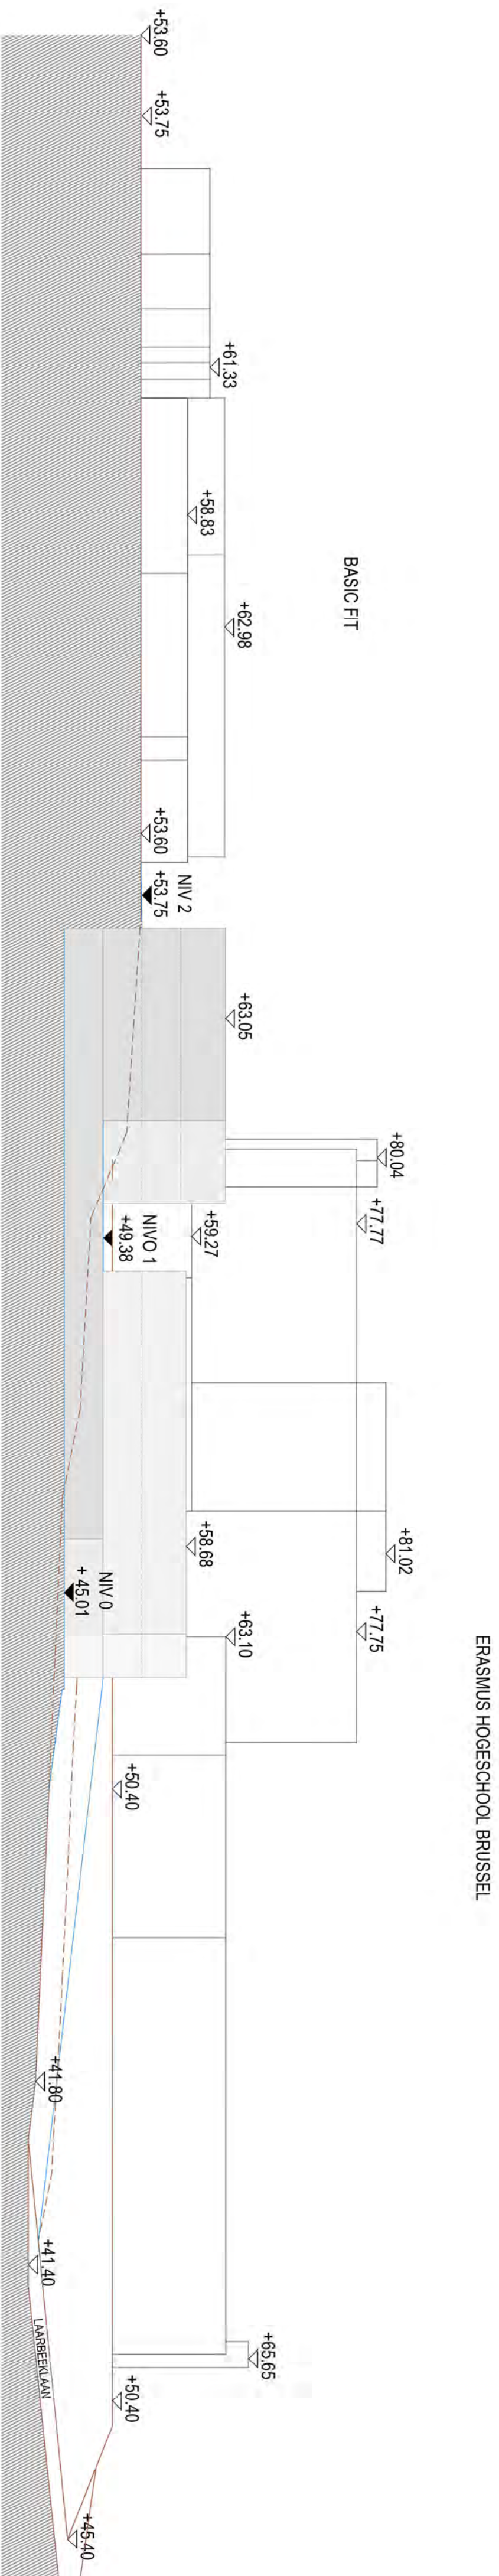

bogaardsstraat 10 | 2000 antwerpen | t +32 32 32 48 19 | info @ cuypers-q.be | www.cuypers-q.be

PROVINCE	BRUSSEL
GEWENT	1090 JETTE

LOCING	LAARBEELKLAN 109
KAD SCOTE	perceel te afbelling scote A n° 234, 23K (deel), 23L (deel), 1292 (deel), 1292 (deel)

Sloop huidige kinderdagverblijf, nieuwbouw kindercampus Theodoortje en afbraak containerklassen na ingebruikname kindercampus	
---	--

OPDRACHTGEVER	VUB Pleinlaan 2 1050 Brussel	Nic Van Craen 02 629 30 18
ARCHITECT PROJECTLEIDER	cuypers & q architecten bvba Bogaardsstraat 10   2000 antwerpen	Gert Cuypers 03 232 48 49
VEILIGHEIDSCOORDINATOR		

INGENIEUR STABILITEIT	UTL Thienhystraat 36 1030 Brussel	Rob Vansteenkoven 02 241 35 60
INGENIEUR TECHNIEKEN	CEMERIE Gischelplein 138 2800 Berchem	Toni Rosseniers 03 217 19 39
EPB ADVISEUR	CEMERIE Avenue Urban Bliers 5 1030 Brussel	Toni Rosseniers 03 217 19 39

datum	19.09.2017	
versie	1.0	
TERREINPROFIELEN	schakel	1/150 (A1)
bestand & nieuw (project)	dossier	1607THEO
tekening	JDW	
BA		