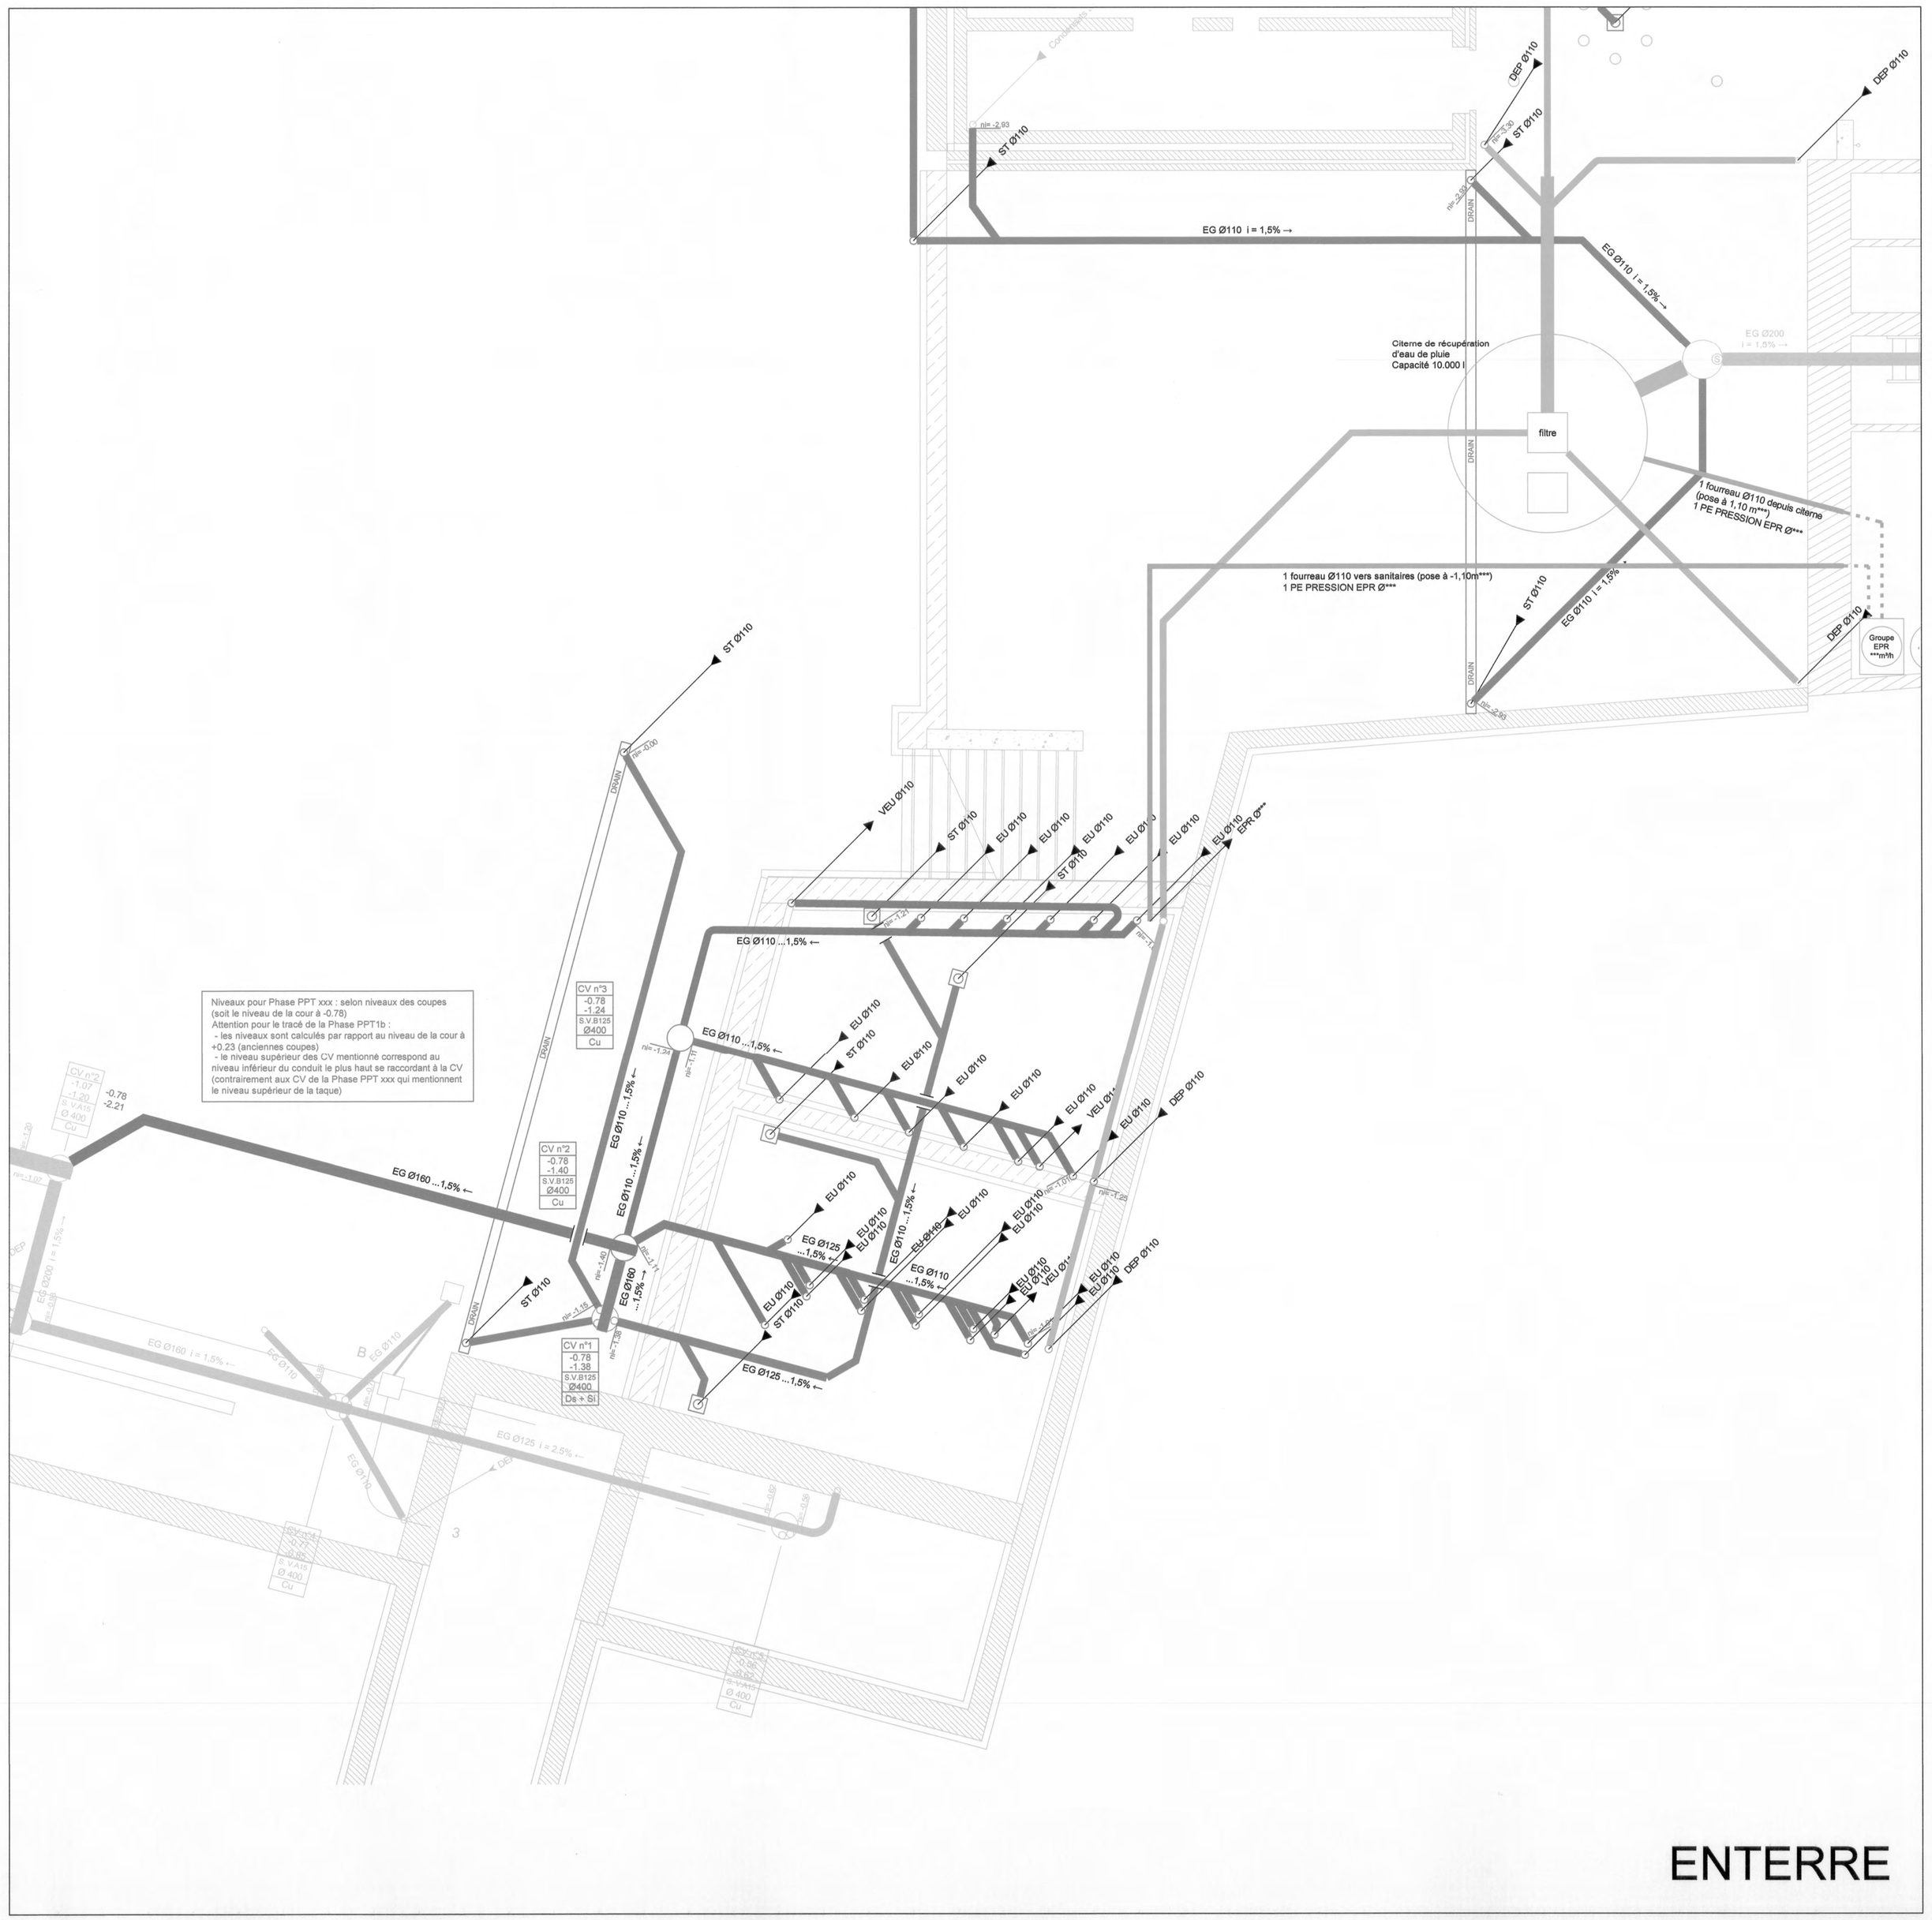

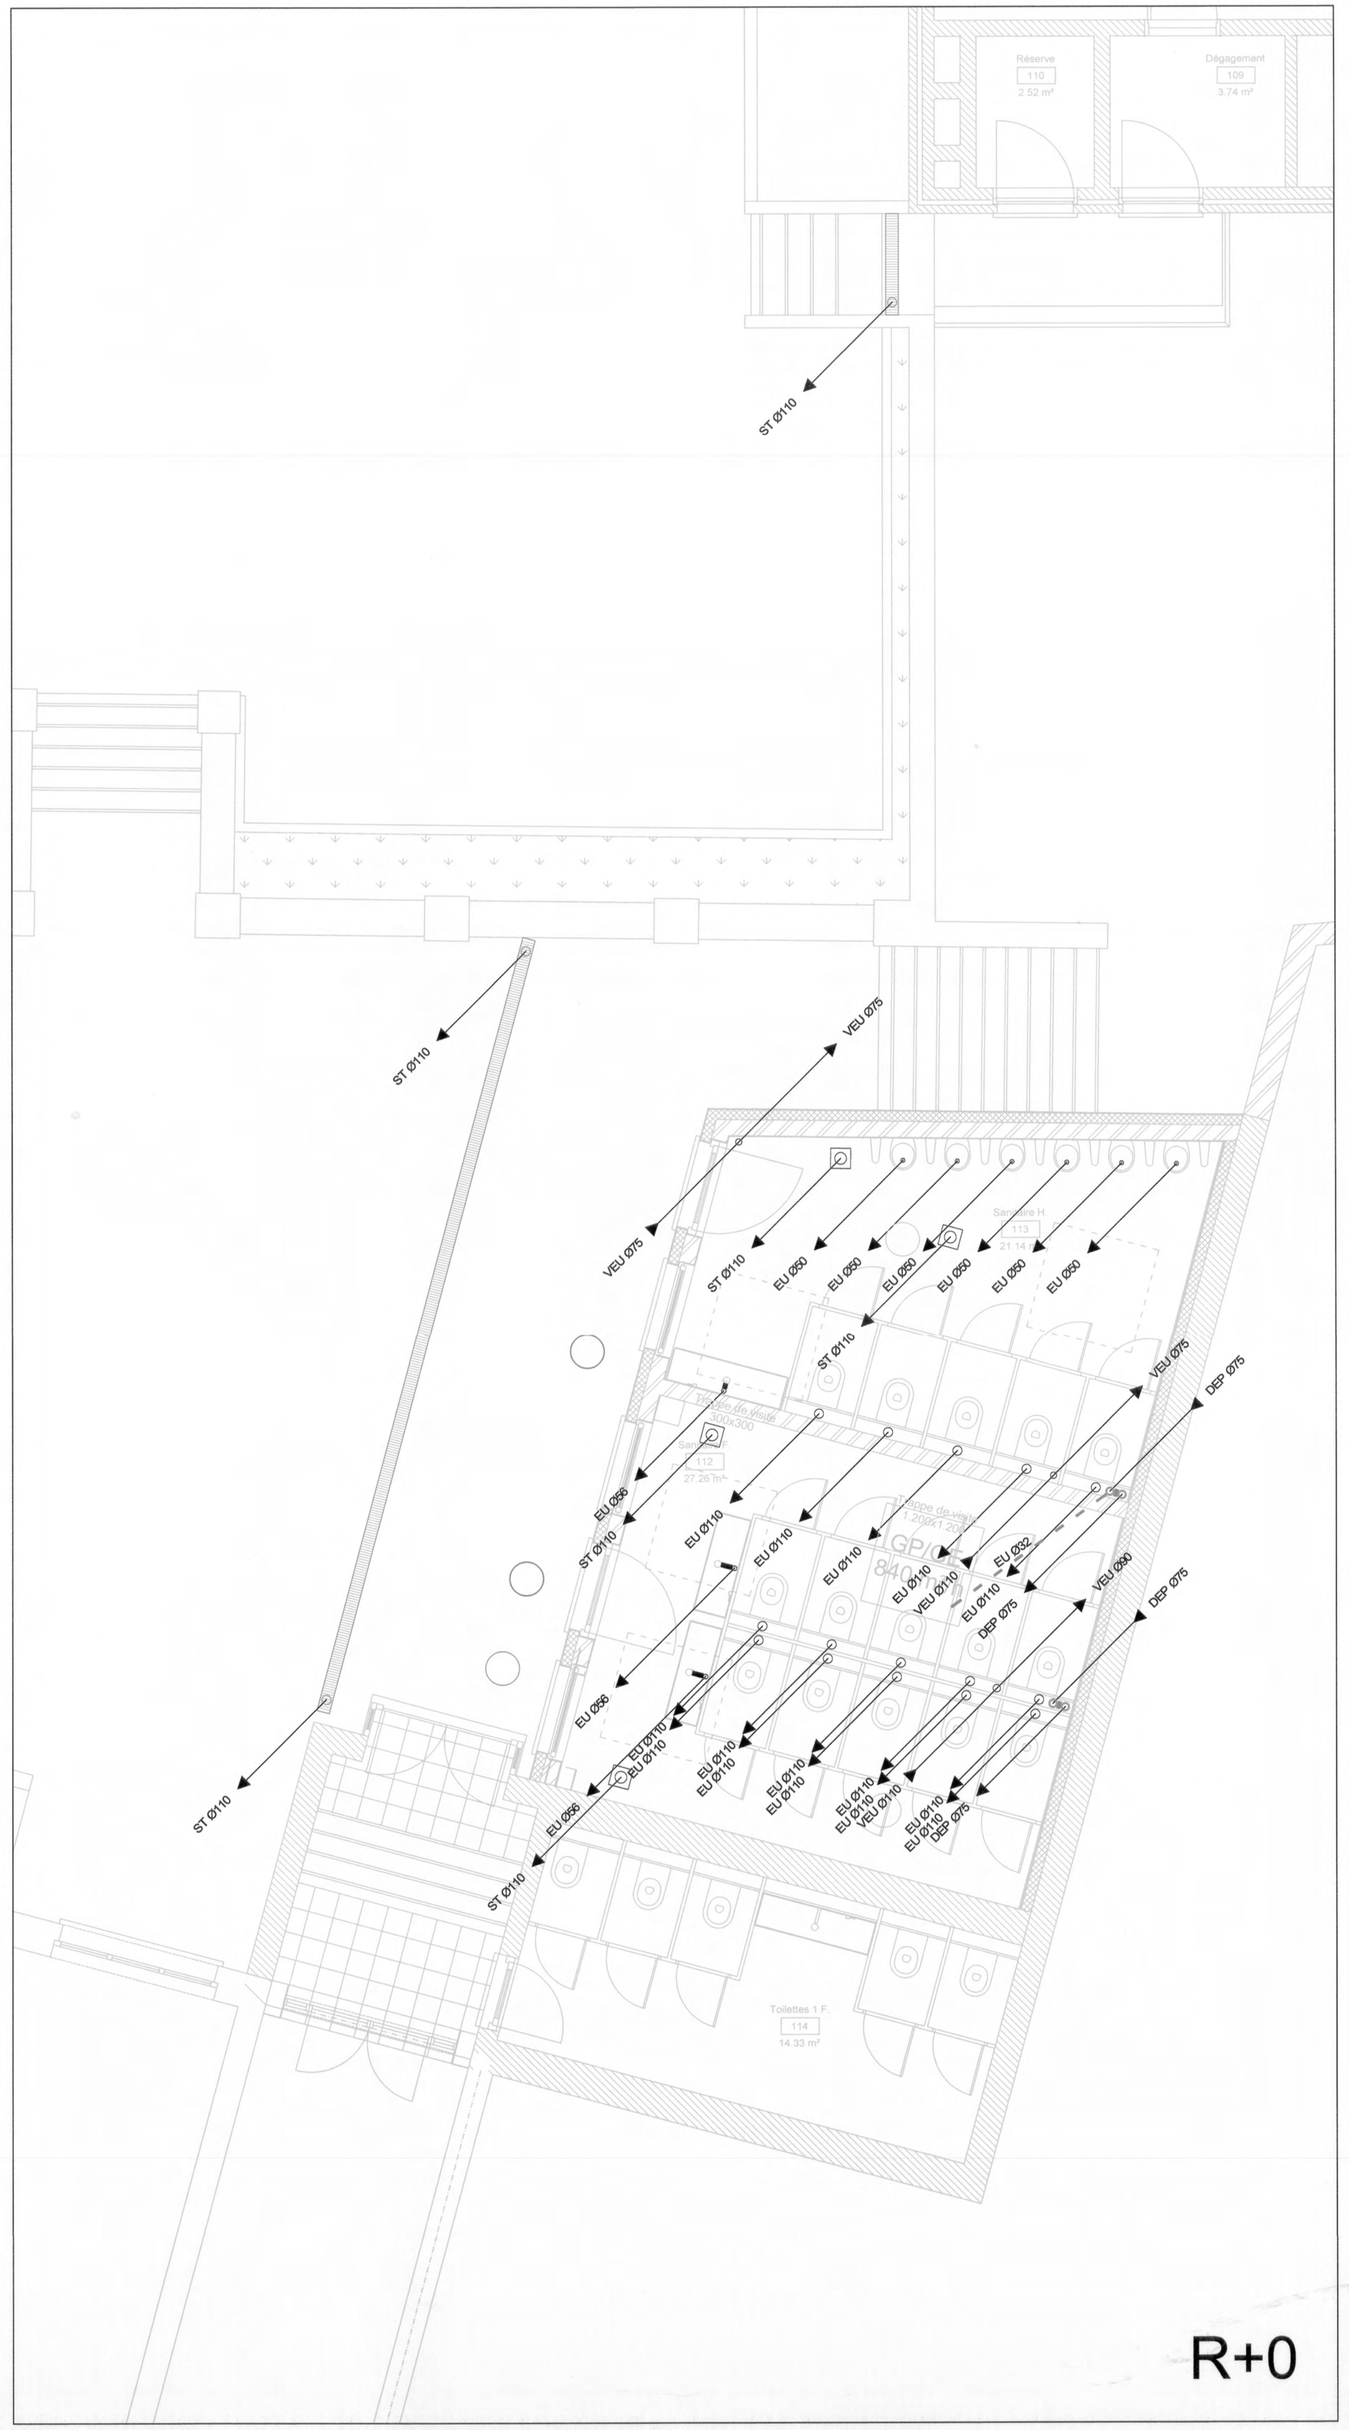

LEGENDE

- Conduite aérienne contre paroi
- Conduite en chape ou enterrée
- Pente de x% — ... x%
- Chute d'eaux usées — EU
- Descente d'eau pluviale — EP
- Egouttage enterré — EG
- Diamètre nominal xx mm — DNxx
- Isolation contre la condensation — * µ
- Niveau inférieur de la conduite — ni : +0.00
- Avaloir de sol
- Chambre de visite MDPE avec fond profilé
- Chambre de visite siphonnée
- Numéro de la chambre de visite
- Niveau supérieur taque
- Niveau fond de la chambre
- Couvercle: S = simple couvercle, D = double couvercle, V = visible, C = à carreler, A15 = classe
- Diamètre intérieur de la chambre de visite
- Fond de la chambre: Cu = cunette, Ds = dessableur, Si = siphon

CV n°1 / 0.00 / -3.00 / CLASSE 25/600 / Cu

Le présent plan de techniques spéciales est basé sur les plans d'architecture PPT-2017B datés du 02.11.2016
Dit plan van technieken wordt gebaseerd op de plannen van architektuur PPT-2017B met datum van 02.11.2016

L'utilisation de ce plan implique le respect et la pleine acceptation des termes du Cahier Spécial des Charges "Techniques Spéciales".
Les plans, le Cahier des Charges et les métrés sont complémentaires et indivisibles

Het gebruik van dit plan impliceert dat de aannemer volledig de clausules van het Bijzonder Bestek "Technieken" aanvaardt
De plannen, het bestek en de meetstaten maken een onscheidbaar geheel.

ind	date / datum	objet de la modification / voorwerp van de verandering	origine / oorsprong
A	13/07/2017	Citerne + récupération eau pluie	Urbanisme

JZH & Partners scrl
bureau d'études - studie bureau
Avenue Louise 251 #13 B - 1050 Bruxelles tél 02/626 03 20 ts@jzh.be
Louizalaan, 251 #13 B - 1050 Brussel tel 02/626 03 20 ts@jzh.be

TECHNIQUES
TECHNIEKEN
Xavier Meersseman
ir. constructions - bouwkunde

CONSTRUCTION & MODERNISATION DE BATIMENTS SCOLAIRES
Phase III - Construction d'un bâtiment Scolaire
RUE DE GANSHOREN, 51-53
B-1081 KOEKELBERG

Maître de l'ouvrage
Mr Directeur
INSTITUT DES URSULINES a.s.b.l
Rue J. Debecker, 71
B-1081 KOEKELBERG
Bouwheer
chdell@hotmail.com

Architecte
Thierry CONVENT
Bd de Waterloo, 136/4
B- 1000 Bruxelles - Brussel
Tel.: 02/736.84.57
Architect
convent.th.arch@skynet.be

P.U. - SITUATION PROJETÉE

SANITAIRE : Filles-Garçons
ÉVACUATIONS
Enterrées / Rez-de-chaussée

auteur	échelle-schaal	dossier
DBLG	1/50	2324 P.U.
verif.	date-datum	EG-1
MRSX	13.07.2017	