


snede DD'
gevel oostvleugel

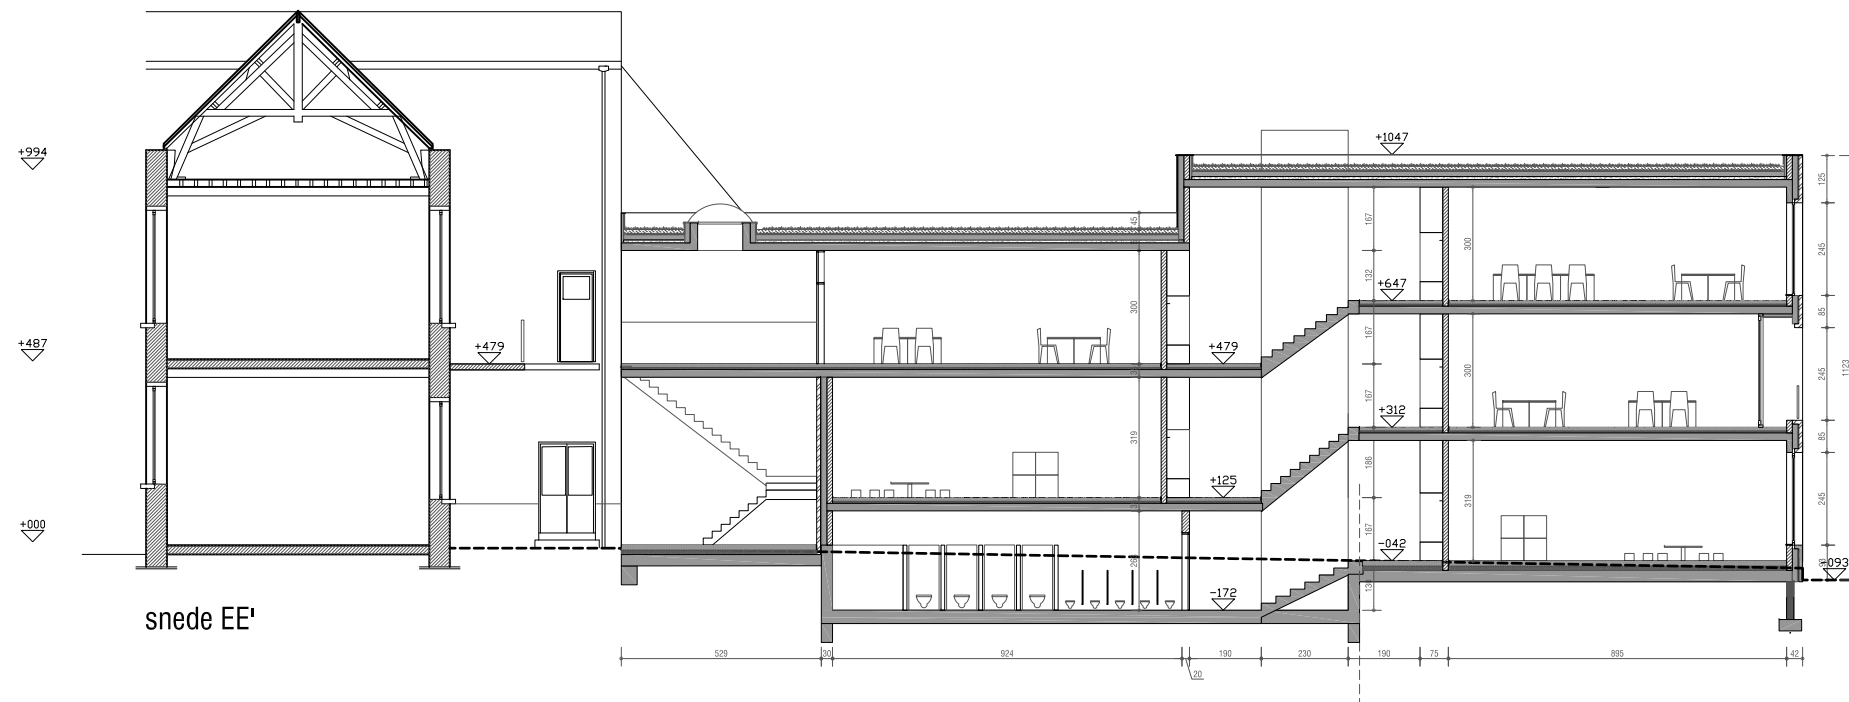

snede EE'

vernieuwbouw BS De Klimpaal
Paalstraat 61/63 - 1080 Sint-Jans-Molenbeek

bouwaanvraag
204

snedes & gevels

1/200 19.09.2016

KLM15
BULKarchitecten
joseph deckerslaan 2A - 2100 deurne
T 03.233.68.95 - F 03.233.68.96
E info@bulkarchitecten.be