



liggingsplan - 1/15.000

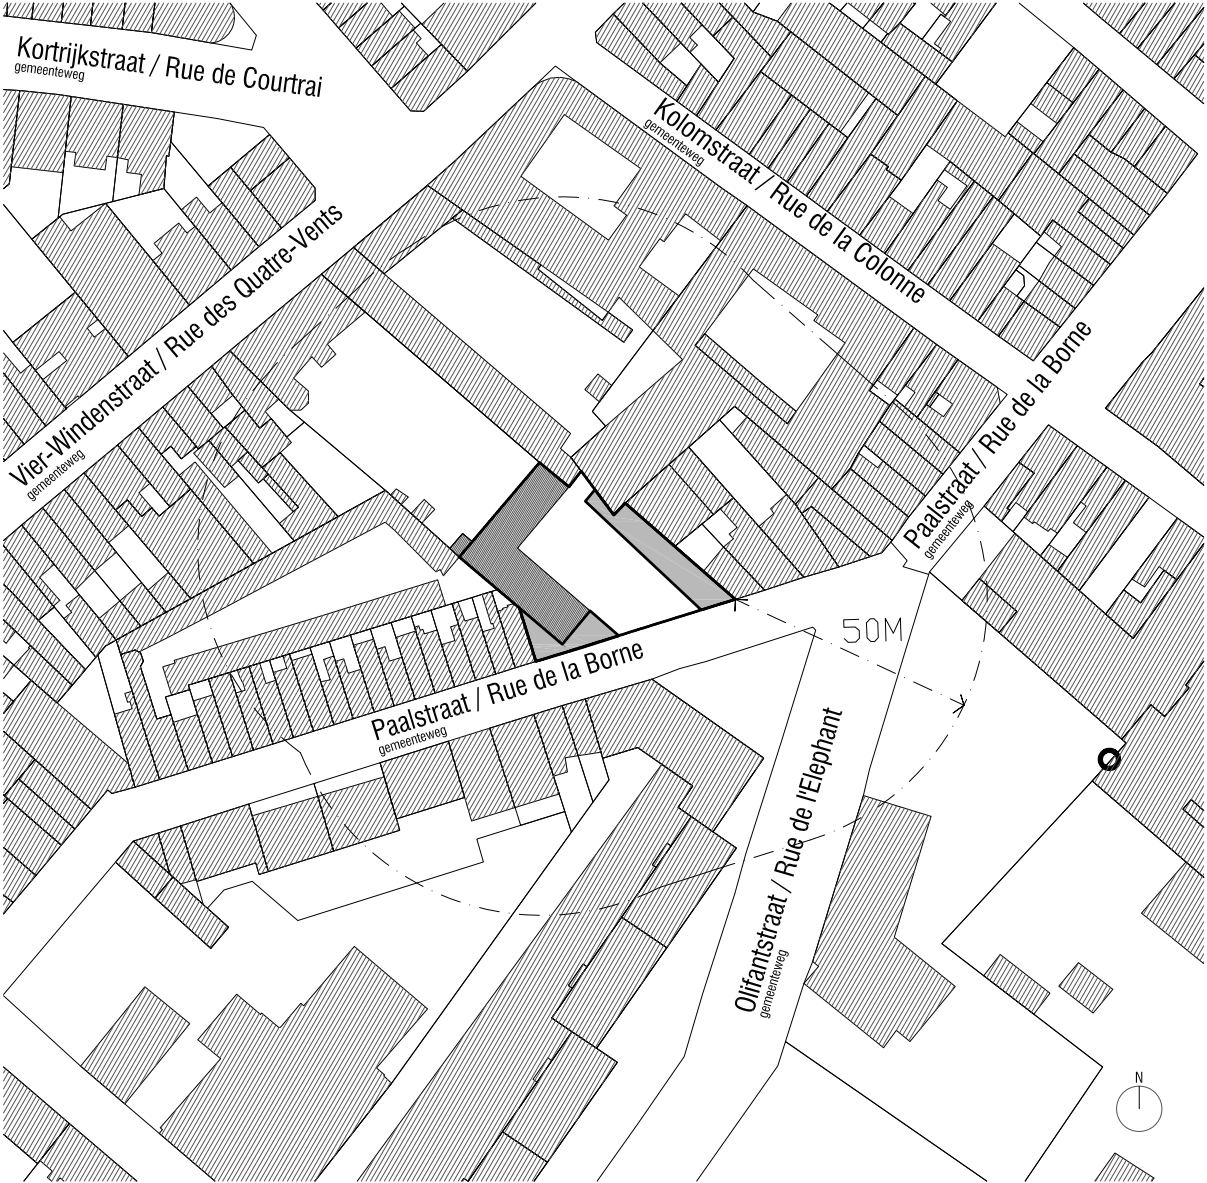

omgevingsplan - 1/1.500

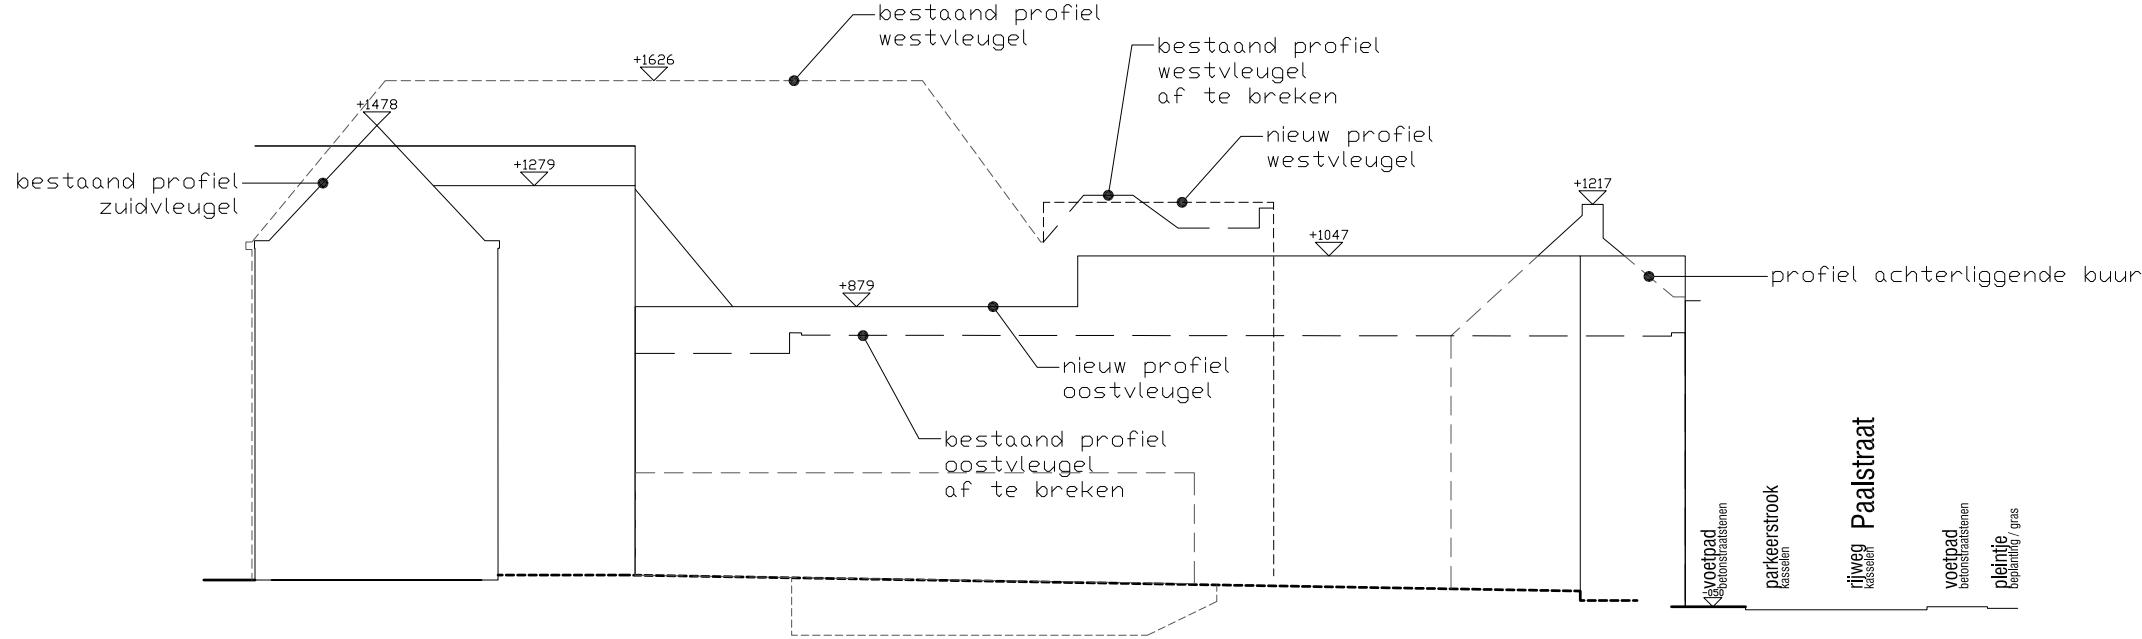

terreinprofiel - 1/250

vernieuwbouw BS De Klimpaal
Paalstraat 61/63 - 1080 Sint-Jans-Molenbeek

bouwaanvraag
201
ligging

19.09.2016

KLM15
BULKarchitecten
joseph deckerslaan 2A - 2100 deurne
T 03.233.68.95 - F 03.233.68.96
E info@bulkarchitecten.be