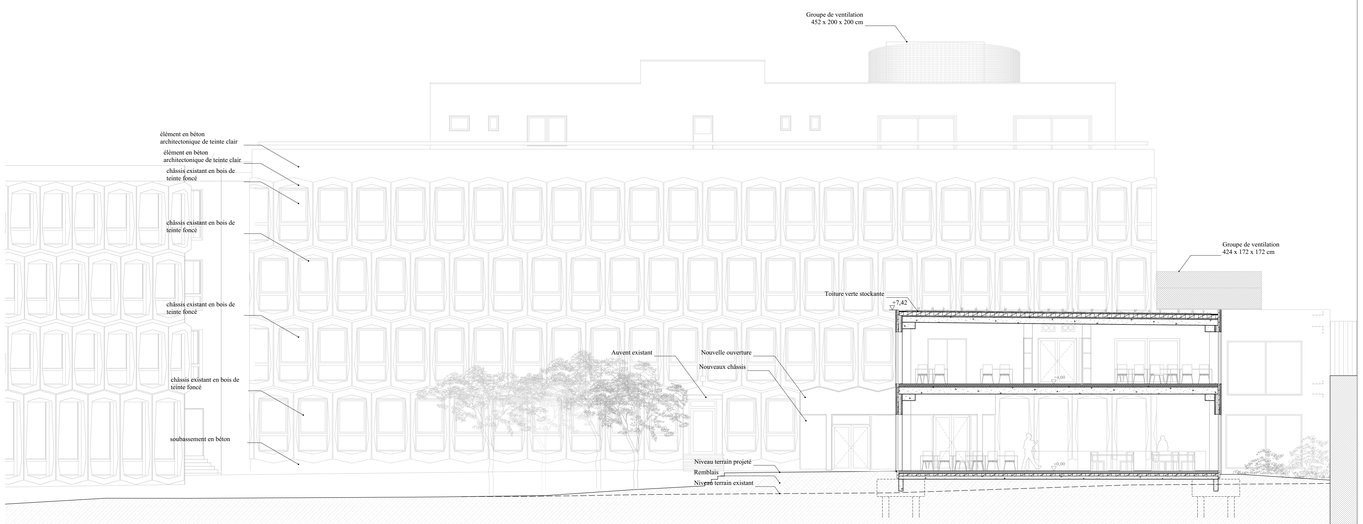

Coupe Transversale aile classes - 1/100

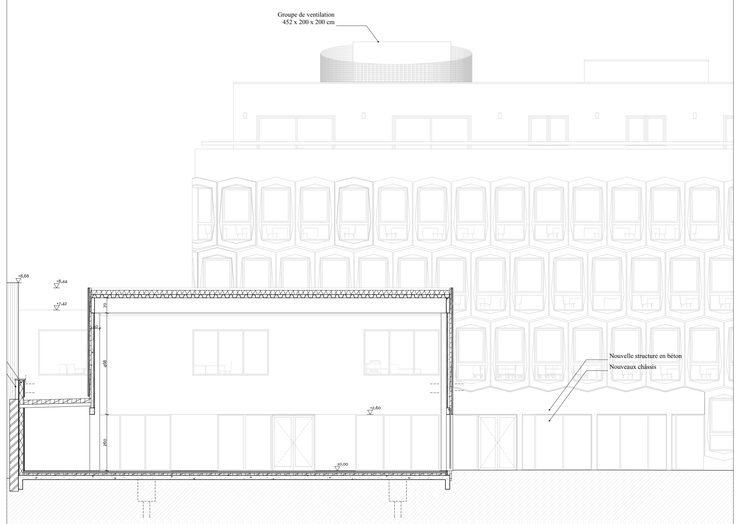

Coupe Transversale - aile sport - 1/100

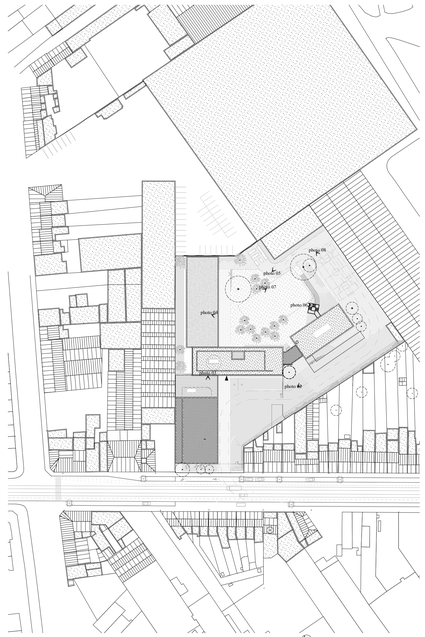

Implantation - 1/1000

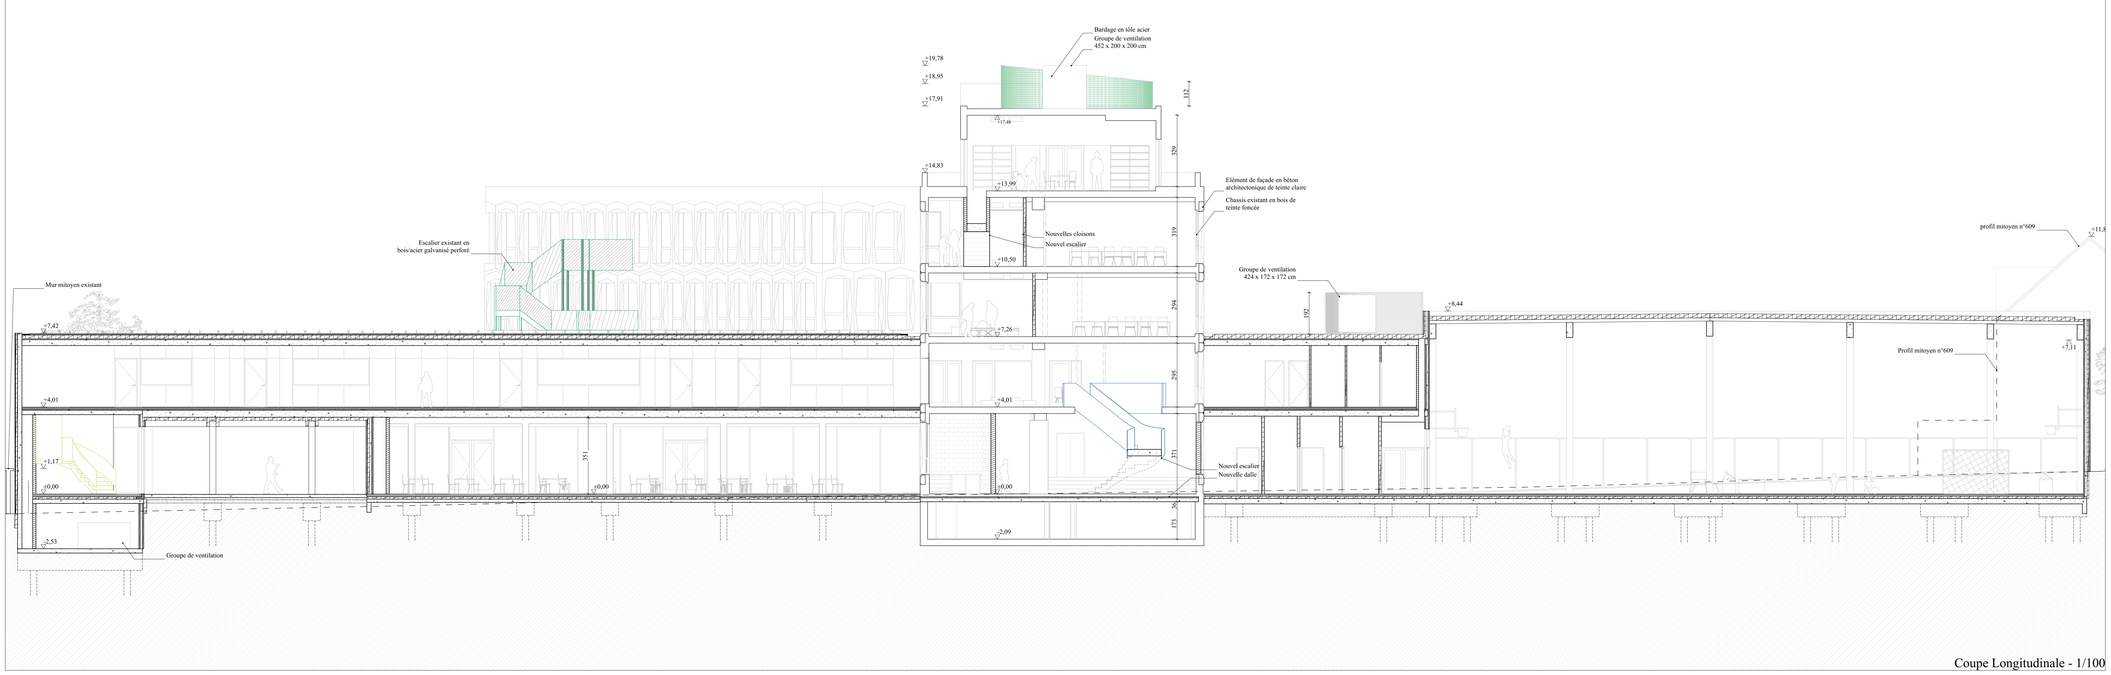

Coupe Longitudinale - 1/100

Légende

Maçonnerie existante	Stabilité	Bloc terre cuite
Nouvelle maçonnerie	Isolation	Toiture verte
Démolition	Prémurs	Remblais

MAÎTRE D'OUVRAGE
POP asbl Pouvoir organisateur Pluriel
Chaussée de Gand 615, 1080 Bruxelles
T +32 (0) 479 55 01 34
benedicte.angelroth@ulb.ac.be

ARCHITECTES
Agwā scrl
Rue des Palais 153 - 1030 Bruxelles
T +32(0)2 244 44 30 F +32(0)2 244 44 31
info@agwa.be

INGENIEUR STABILITE
JZH & Partners
Avenue Louise 251 b13, 1050 Bruxelles
T +32 (0)2 675 25 20 F +32(0)2 675 0732
b.meersseman@jzh.be

INGENIEUR TECHNIQUES SPECIALES - PEB
JZH & Partners
Avenue Louise 251 b13, 1050 Bruxelles
T +32 (0)2 675 25 20 F +32(0)2 675 0732
x.meersseman@jzh.be - n.patoux@jzh.be

Transformation de l'Ecole Secondaire Plurielle Karreveld : adaptation et extension de l'immeuble existant
Chaussée de Gand 615
1080 Bruxelles

Ce plan reste la propriété des auteurs, il ne peut être transmis ni reproduit sans autorisation écrite.
Toutes les cotes sont indiquées à titre indicatif et devront faire l'objet d'une vérification in situ par l'entrepreneur
Dit plan blijft eigendom van de auteurs en mag gekopieerd noch doorgegeven worden zonder geschreven toestemming.
Alle afmetingen worden ter info aangeduid en zullen door de aannemer op de werf nagekeken worden.

ECHELLE-SCHAAL : 1:100, 1:1000
Toutes les cotes sont indiquées en cm et les niveaux en mètres. Alle maten zijn aangeduid in cm en niveaus in meter.

Coupes

PU-6 / 7

INDICES-INDEX	DATE-DATUM	MODIFICATIONS+WIJZIGINGEN
	18/02/2019	Original
A		
B		
C		
D		
E		
F		
G		