

## DEMANDE DE PERMIS

### D'URBANISME MODIFICATIF

**PROVINCE :**  
**BRUXELLES-CAPITALE**  
**COMMUNE :**  
**SCHAERBEEK**  
**(BRUXELLES)**

#### CADASTRE :

Schaerbeek, div.2,  
section B, n°401 G3

#### ADRESSE DU PROJET :

Rue Henri Chomé, 44  
1030 Schaerbeek

#### MAITRE DE L'OUVRAGE :

A.S.B.L. "Centre d'enseignement  
Dames de Marie Vergote"  
Rue Henri Chomé, 44  
1030 Schaerbeek

*Pour accord,*  
M. Stéphane Vanoirbeck  
M. Francis Vieuxtemps

#### ARCHITECTE :



AR&A Architecte sc srl  
Rue de la Fabrique, 12 à B-1300 Wavre  
T : 010/ 24 13 12 / architectes@ar-a.eu

*Représentée par:*  
M. Ortiz D. architecte associé  
*Collaborateur(s) sur le projet:*  
M. Parisse S. architecte

**OBJET :**  
**DOCUMENTS DE SYNTHÈSE :**  
Extension d'un bâtiment scolaire pour  
la réalisation de deux classes maternelles

**CONTENU :**  
**PLANS DE SITUATION**


#### MODIFICATIONS :

DATE	OBJET	INDICE
10/04/2017	ADAPTATIONS	A

**ECHELLE : 1/1000 DATE : 28/03/17**

**N° DOSSIER AR&A : 17.6055.A**

**N° PLAN : 06A**

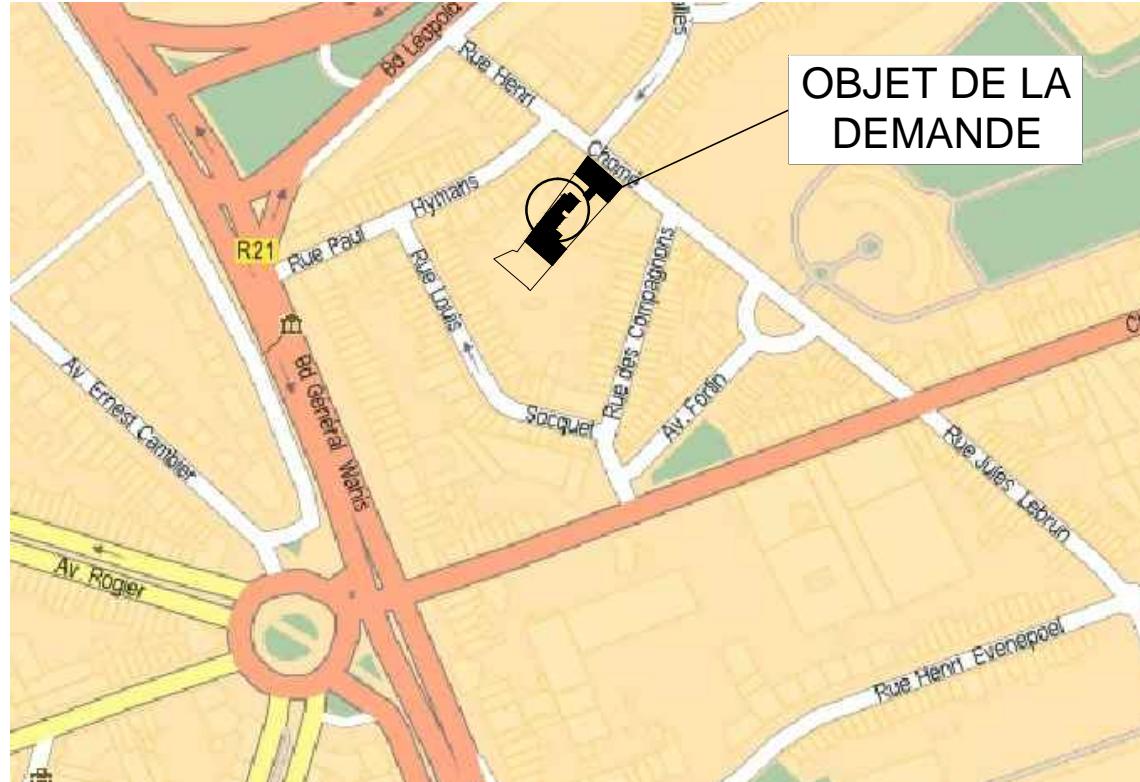

**PLAN DE SITUATION**



**PLAN DE SITUATION**