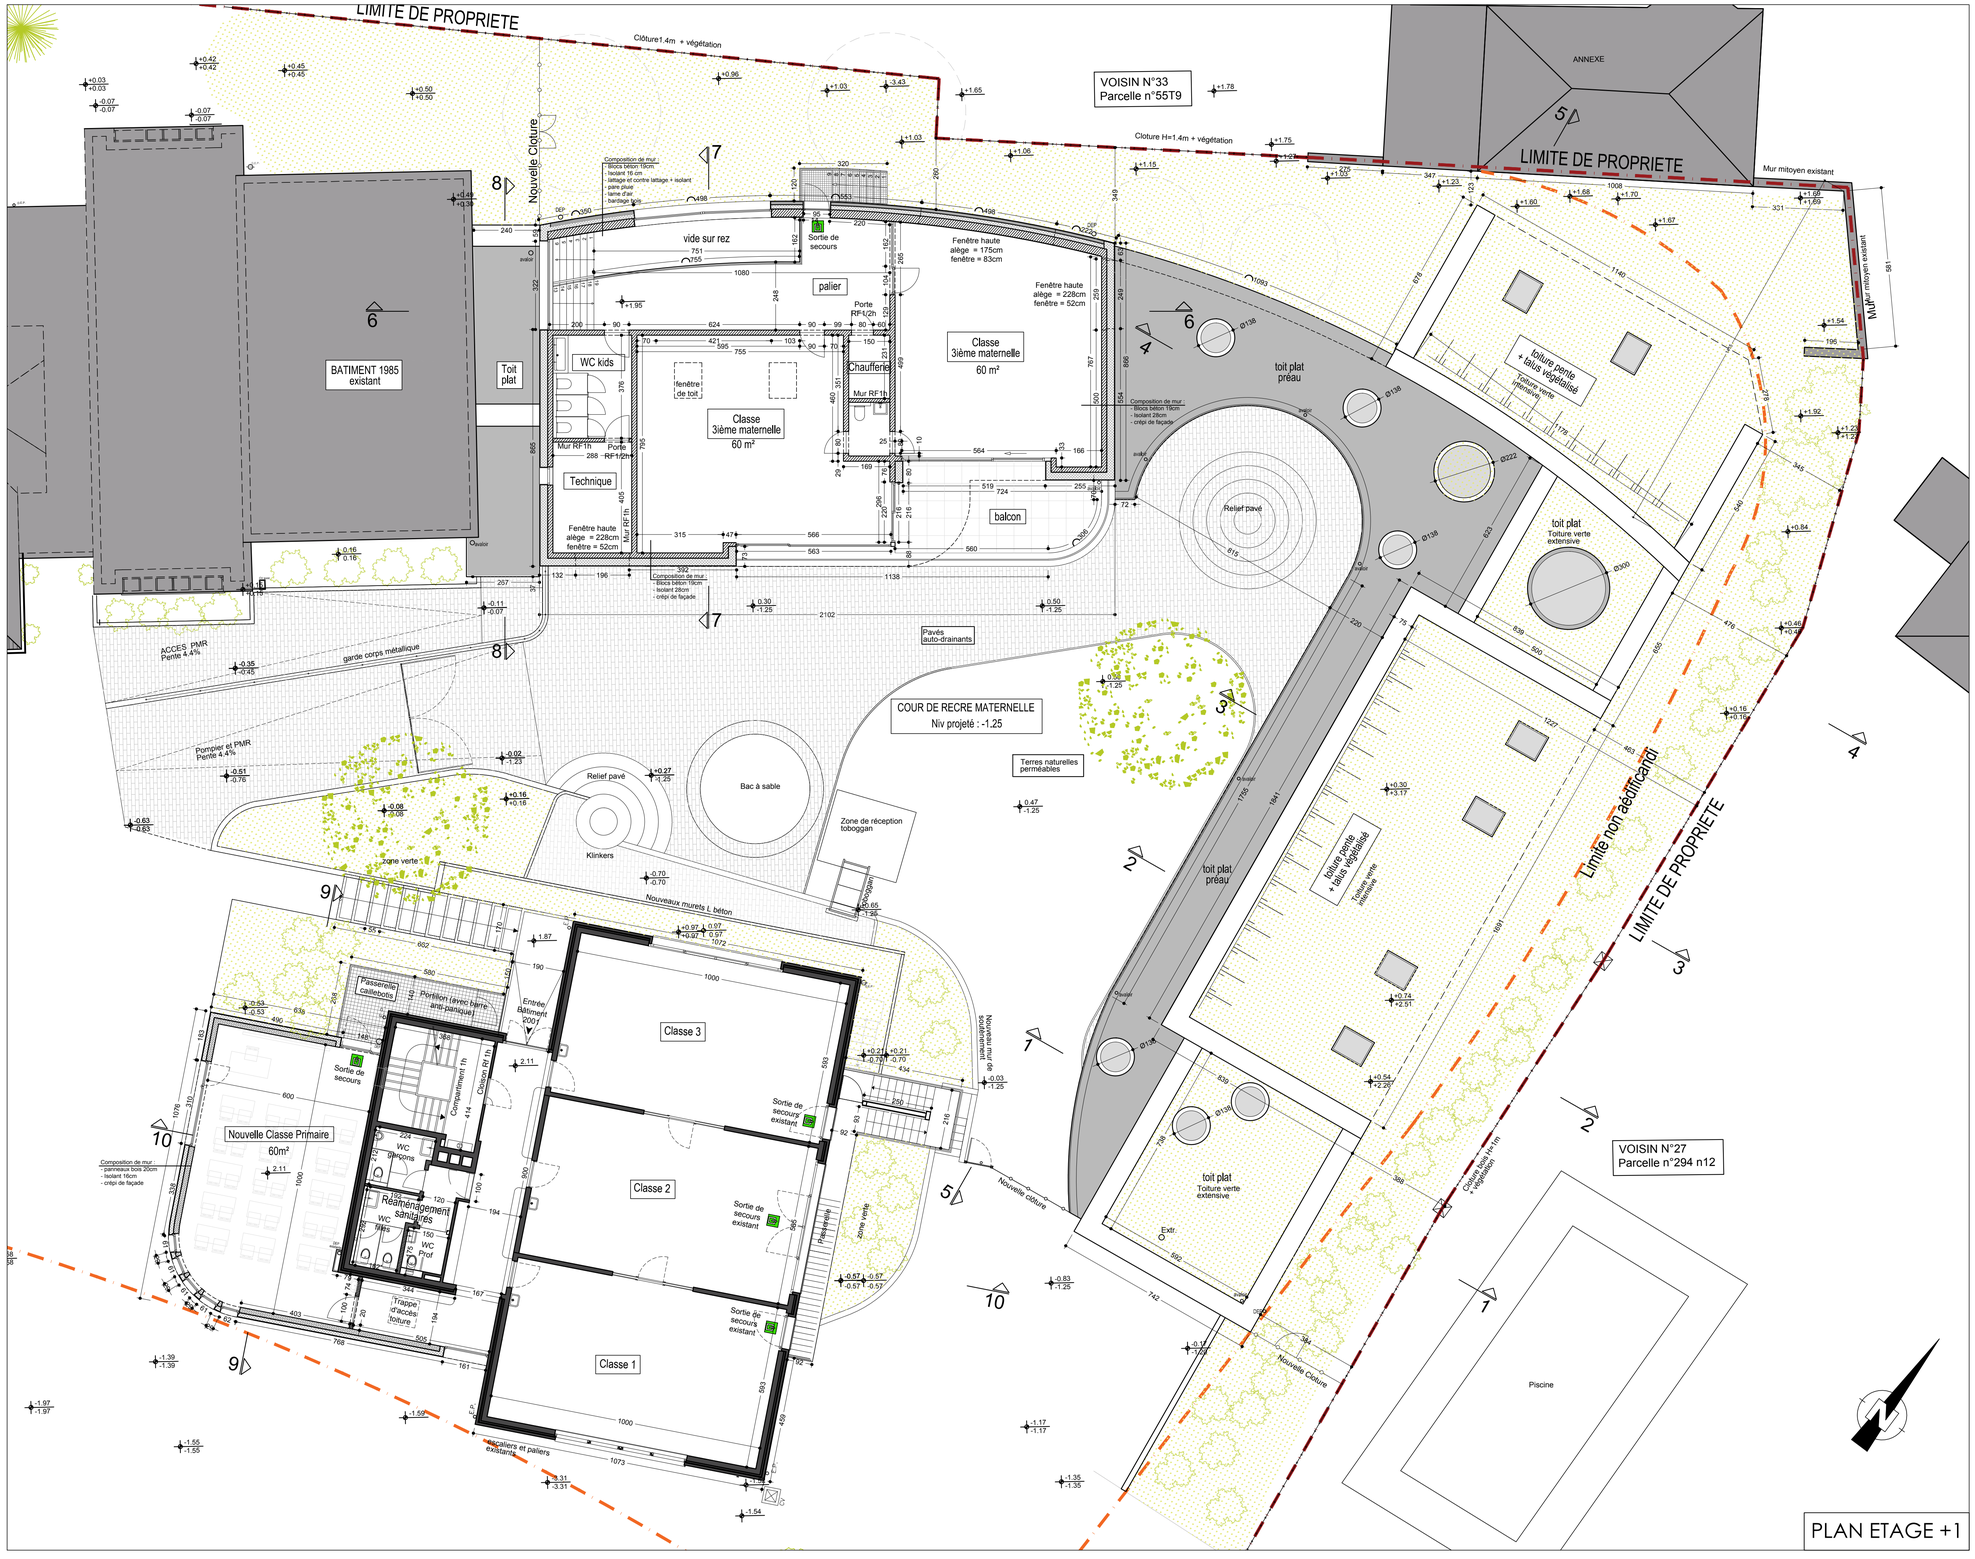

LEGENDE PAROIS

- Existant
- Eléments à démolir
- Eléments en béton coulé
- Eléments en béton préfabriqué
- Blocs béton
- Isolation rigide
- Chape
- Panneau bois CLT

LEGENDE PLANS

- Limite de propriété
- Zone non aedificandi
- Sortie de secours
- Dévidoir
- Clôture
- DEP Descente d'eau de pluie

LEGENDE NIVEAUX

- 0.47 / -1.25 Niveau existant
- Niveau Projeté

LEGENDE ABORDS

- Espace vert + toiture verte
- Pavés auto-drainants
- Toiture plate
- Toiture existante

EGOUT : VOIR PLAN PU 09

PLANTATIONS : VOIR PLAN PU 03 à PU 05

Ind.	Date	modification	demande	dessiné

PROJET

DEMANDE DE PERMIS D'URBANISME

TRANSFORMATION / EXTENSION DE L'ECOLE HAMAIDE

31 av. Hamoir - 1 180 UCCLE
N° Cadastral : 2ième Division, Section D, Parcelle 55S10

MAITRE DE L'OUVRAGE
Pouvoir Organisateur de l'Ecole Hamaide
Représenté par : M. Frédéric Moyson
Mr David Dony
31 av. Hamoir - 1 180 Uccle
Tel : 02 374 78 90
Fax : 02 374 78 90
Mail : secretariat@hamaide.be

STABILITE
BESP - Stoffel P. sprl
Représenté par M. Pierre Stoffel
Rue Franz Merjay 148C - B-1050 Bruxelles
Tel : 02 / 431 64 91
Gsm :
Fax :
Mail : info@besp.be

COORDINATEUR SECURITE
KAMAR
Représenté par M. S. Kamar
Av. de l'Equinoxe 36 - 1200 BRUXELLES
Tel : 02 779 22 01
Fax : 02 779 22 08
Mobile : 0495 52 70 30
Mail : info@kamar.be

TECHNIQUES SPECIALES et P.E.B.
Best 's sprl
Représenté par M. Jean-François Schnock
Square Ambiorix 23-82 - 1000 BRUXELLES
Tel : 02 256 68 69
Fax : 02 256 32 25
Mobile : 0475 79 27 50
Mail : schnock.jf@scarlet.be

ACOUSTIQUE
VENAC sprl
Représenté par M. Steven Rassart
Rue des vétérinaires 45 - 1070 BRUXELLES
Tel : 02 428 33 31
Fax : 02 425 95 41
Mobile : .....
Mail : venac@venac.be

PAYSAGISTE
EOLE sprl
Représenté par Me Anne-Marie Sauvat
Avenue de Fré 229 - 1180 BRUXELLES
Tel : 02 538 26 93
Fax : .....
Mobile : .....
Mail : amsauvat@eole.eu

ARCHITECTE
BERNARD SCHOEPP ARCHITECTE
Avenue du Prince d'Orange 36A D2
1180 Bruxelles
Tel : 0476 23 21 22
Mobile : 0476 23 21 22
Mail : bernardschoepp@gmail.com

EN COLLABORATION AVEC
AR&A architecte
AR&A architecte sc scrl | Rue de la Fabrique 12 | 1300 Wavre | BE 0431.680.385 RPM Nivelles |
T : 010 24 13 12 | F : 010 24 25 43
architectes@ar-a.eu | www.ar-a.eu
Représenté par :
Marc TOMBEUX, architecte associé

DRESSE	VERIFIE	APPROUVE

REFERENCE DU PLAN

PUARC						
STADE	EMETTEUR	LOT	PHASE	ZONE	NUMERO	REV

DESIGNATION
SITUATION PROJETEE
Plan niveau +1

PLAN N°
PU 07

DATE: 23/03/17 | ECH.: 1/100 | STADE: PU | DOSSIER: 1604