


REGION BRUXELLOISE

COMMUNE DE

WOLUVE-SAINT-LAMBERT

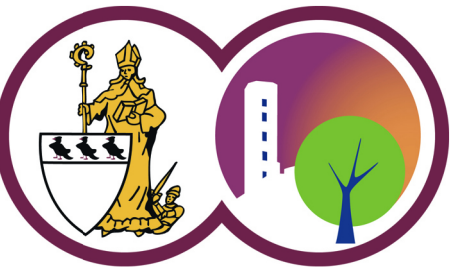

BRUSSELS GEWEST

GEMEENTE

SINT-LAMBRECHTS-WOLUWE

PLANS JOINTS AU CAHIER SPECIAL DES CHARGES ET A LA DEMANDE DE PERMIS D'URBANSME

PLANEN GEVOEGD BIJ HET BUROENDE LASTENBOEK EN BIJ DE AANVRAG VOOR STEDEBOUWTOEGESTUWING

INSTALLATION DE CLASSES, DE BUREAUX, DE WC

ET D'UN REfectoire PROvisoires - NEERVELD

TERRAIN SITUÉ A L'ANGLE DES RUES NEERVELD

ET DE L'ATHENÉE ROYAL - 1200 BRUXELLES

PLAN DE SITUATION

PLAN D'IMPLANTATION

Approuvé par LE COLLEGE DES BOURGMESTRE ET ECHEVINS le

Goedgekeurd door HET COLLEGE VAN BURGEMEESTER EN SCHEPENEN op

LE SECRETAIRE COMMUNAL,

DE GEMEENTESCRETARIS,

LE BOURGMESTRE,

DE BURGEMEESTER,

PATRICK LAMBERT

OLIVIER MAINGAIN

Dressé par

Opgesteld door

Proposé par

Voorgesteld door

Dessiné par

Getekend door

M.CHRISTIAENS

M.PECRIAUX

M.CHRISTIAENS

Architecte

Directeur

Architect

DATE

DATUM

15-01-2018

ECHELLE

SCHAAL

1/200

1/2000

Les cotés sont à vérifier par les entrepreneurs, en cas d'erreur ou d'omission, ceux-ci sont tenus d'en prévenir les architectes avant exécution.

Les entrepreneurs ont la responsabilité de vérifier les grandeurs réelles des constructions réalisées ou existantes.

Alle maten dienen door de aannemers gecontroleerd te worden, in geval van vergissing of vermetel dient de architect hiervan in kennis te worden voor de uitvoering der werken. De aannemers zijn verantwoordelijk voor de controle van eventuele afwijkingen van goedgekeurde of bestaande constructies.

Plan modifié le:

a)

Plan gewijzigd op:

b)

c)


d)

e)

f)

PLAN

1 / 5

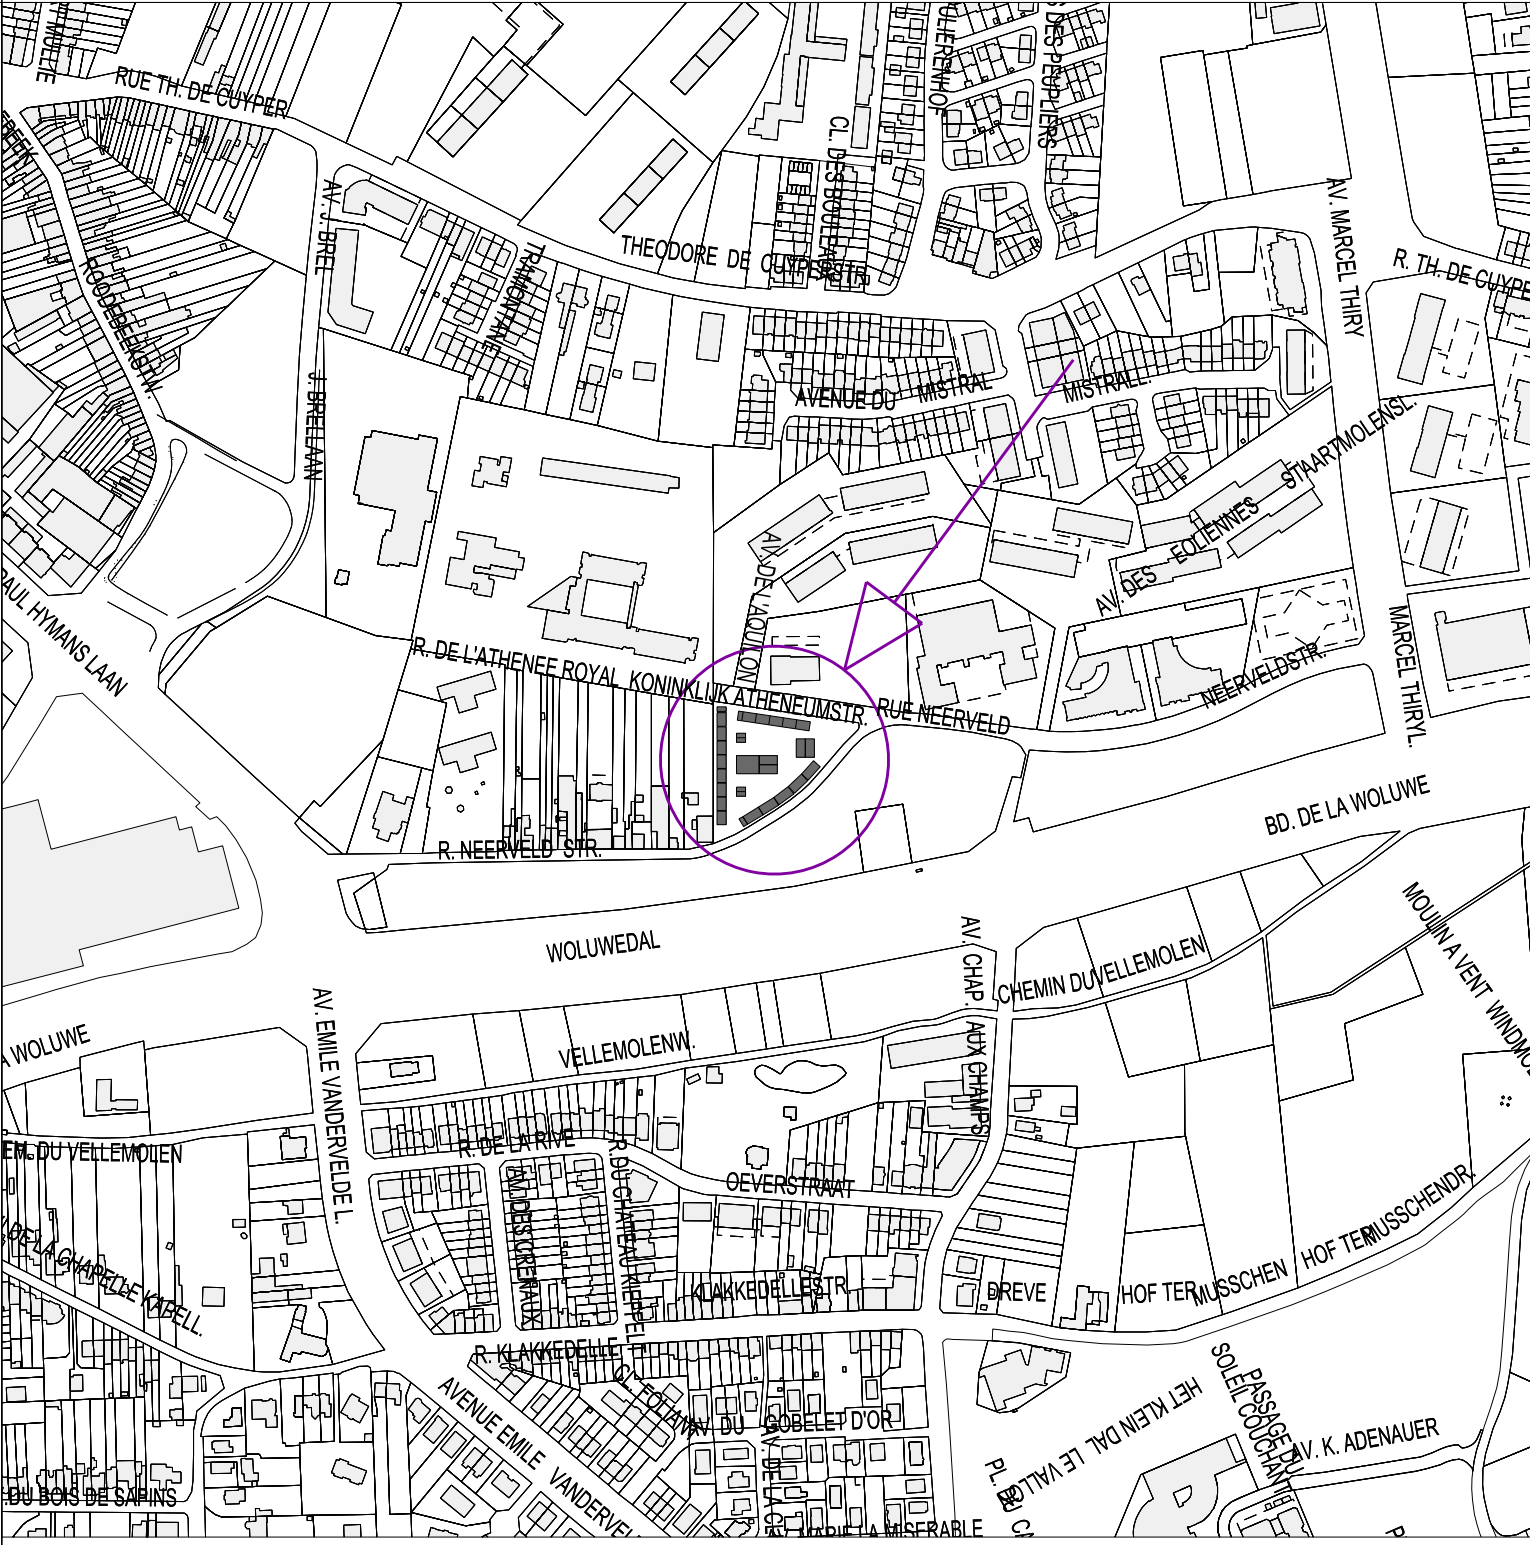

SITUATION

1/5000

0

50

100

150

200 m

N

IMPLANTATION

1/200

0

2

4

6

8 m

