WAND-, VLOER- en DAKOPBOUW :

w1	baksteen metselwerk (nieuw, wit)	75mm	v6	gietvloer (op akoestische demping)	10mm
	luchtspouw	20mm		chape	100mm
	dragend metselwerk (silicaatsteen)	140mm		akoestische isolatie	30mm
	verf- of pleisterlaag	10mm		beton welfsels + druklaag	170+50mm
				akoestische spuitpleister	10mm
w2	roodbruin baksteen metselwerk (bestaand, volsteens)	400 a 700mm			
	harde isolatieplaten (met gipskarton afwerklaag)	100mm	v7	gietvloer (op akoestische demping)	10mm
				vulchape	160mm
w3	bestaande tuinmuur (volsteens, baksteen)	360mm		beton welfsels/vloerplaat	160mm
	harde isolatie	200mm		akoestische spuitpleister	10mm
	dragend metselwerk (silicaatsteen)	140mm			
	verf- of pleisterlaat	10mm	v8	polybeton	110mm
				isolatie	100mm
w4	baksteen metselwerk (nieuw, roodbruin)	75mm		vloerplaat beton op volle grond	260 a 300mm
	luchtspouw	20mm			
	dragend metselwerk (silicaatsteen)	140mm	v9	polybeton	110mm
	verf- of pleisterlaag	10mm		vloerplaat beton (welfsel)	200mm
w5	baksteen metselwerk (nieuw, wit) + alu profielen wit	75mm	v10	gietvloer (op akoestische demping)	10mm
	luchtspouw	20mm		isolatie	100mm
	dragend metselwerk (silicaatsteen)	140mm		bestaande dakplaat	400mm
	verf- of pleisterlaag	10mm		verlaagd plafond (gipskarton)	380mm
w6	baksteen metselw.(nieuw, roodbruin) + alu profielen wit	75mm	d8	dubbele dakdichting (wortelwerend)	
	luchtspouw	20mm		isolatie in helling	100mm
	dragend metselwerk (silicaatsteen)	140mm		houten roostering gevuld met minerale wol	70x180mm
	verf- of pleisterlaag	10mm		dampscherm	
				lateiwerk + ledingenspouw??+gipskarton verf.plat.	50mm ?
w7	plaatmateriaal op lateiwerk	64mm			
	waterkering		d9	extensief groendak	150mm
	isolatie	200mm		dubbele dakdichting (wortelwerend)	
	dragend metselwerk (silicaatsteen)	140mm		isolatie	200mm
				hellingbeton	90mm
w8	vezelcementplaten op lateiwerk	64mm		beton welfsels + druklaag	170+50mm
	waterkering				
	houtskeletstructuur gevuld met minerale wol	220mm	d10	dubbele dakdichting	
	brandwerende plaat of gipskarton	22mm		isolatie	200mm
	verflaag			hellingbeton	90mm
				beton welfsels/vloerplaat	160mm
v5	gietvloer (op akoestische demping)	10mm			
	chape	100mm	d11	golfplaten op lateiwerk = onderdak	95mm
	isolatie	100mm		houten liggers met minerale wol	210mm
	vloerplaat beton op volle grond	260 a 300mm		dampscherm	
				regelwerk + afwerking binnen (herakliht?)	80mm

NIEUWE TOESTAND : ZUIDOOSTGEVEL INTERNAAT

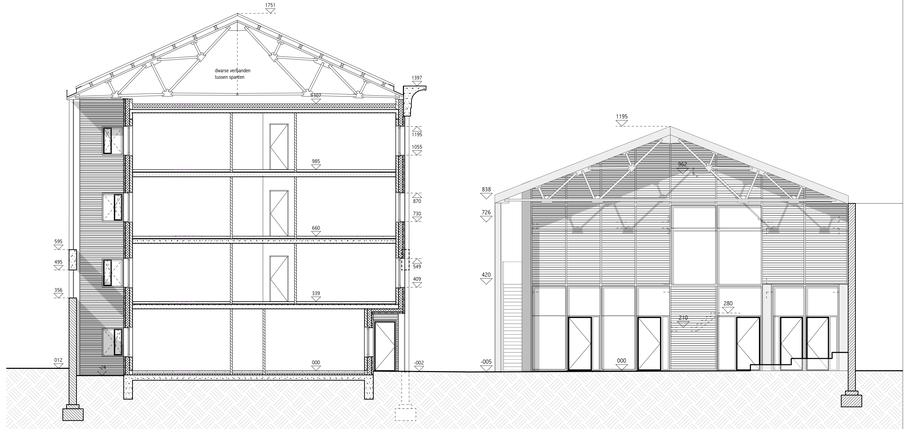

NIEUWE TOESTAND : SNEDE CC + VOORGEVEL GEMEENSCHAPPELIJKE HAL

NIEUWE TOESTAND : ZUIDOOSTGEVEL GEMEENSCHAPPELIJKE HAL + SCHOOL

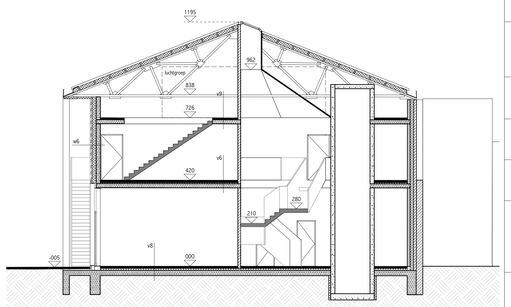

NIEUWE TOESTAND : SNEDE DD

LEGENDE

- metselwerkwand nieuw
- metselwerkwand bestaand
- beton nieuw
- beton bestaand
- lichte wanden (gipskarton)
- isolatie
- gevelsteen
- sedumdak
- golfplaten lichtgrijs

GEVELMATERIALEN :

1. kroonlijst (beton)
2. nieuw aluminium schrijnwerk (zwart)
3. bestaande rood-bruine baksteen (gezandstraald en hersteld)
4. betonelementen (dorpel, kolom)
5. cementering (lichtgrijs) bestaande gevel te herstellen
6. stalen borstwering (zwart)
7. nieuwe dakbedekking (golfplaten)
8. aluminium dakrandafwerking (licht grijs)
9. rood-bruine baksteen (nieuw)
10. witte baksteen (nieuw)
11. nieuw aluminium schrijnwerk wit (met openpaande delen in zwart)
12. stalen I-profielen (wit)
13. stalen buitentrap (wit)
14. aluminium plaat (wit)
15. vezelcementplaten (wit)
16. stalen borstwering (wit)
17. aluminium gevelprofielen (wit)
18. stalen t-profielen (donkergrijs)
19. (klimplanten op) draadnet (aluminium draad, lichtgrijs)

Go! onderwijs van de Vlaamse Gemeenschap

ontwerp, bouwplaats, kadaster: Sonart, tehuis voor foor- en schipperskinderen
Sint-Hubrechtsstraat 12,14 en 16 1150 Sint-Pieters-Woluwe (domeinnummer 55106)
afdeling 1 - sectie A - nr 190p10

opdrachtgever: GO! Onderwijs van de Vlaamse Gemeenschap, afdeling infrastructuur
Willebroekkaai 36, 1000 Brussel — T 02 / 790.92.00 — E Wouter.van.cappellen@g-o.be
vertegenwoordigd door: Wna Roelens — M / — E /
contactpersoon : Wouter Van Cappellen

ontwerpers: atelier MA.P
Atelier M Architects + Planners bv cvba
Gustave Latinislaan 11 - 1030 Brussel — T 02 216 55 95 — E info@a-map.be
projectarchitect: Evy Waegeneire — M / — E evyw@a-map.be

stabiliteit: Jo Deflander Ingenieur Architect BVBA
Haachtsesteenweg 537 - 1910 Kampenhout — T 0476/24 26 58 — E jo.deflander@skynet.be
contactpersoon: Jo Deflander — M / — E /

technieken: BOTEC nv.
Sportstraat 42-44 - 2160 Wommelgem — T 09 362 04 40 — E info@botec.be
contactpersoon: Koen van Dun — M / — E k.vandun@botec.be

studie: DO-BAV — plan nr. 19 / 20
plan: NIEUWE TOESTAND : GEVELS, SNEDEN — schaal: 1/100

datum: 15/01/2018

aanpassingen: -- -- ---- A; -- -- ---- B; -- -- ---- C; -- -- ---- D; -- -- ---- E

de opdrachtgever: — de architect: — de aannemer, voor gelijkvormige uitvoering :