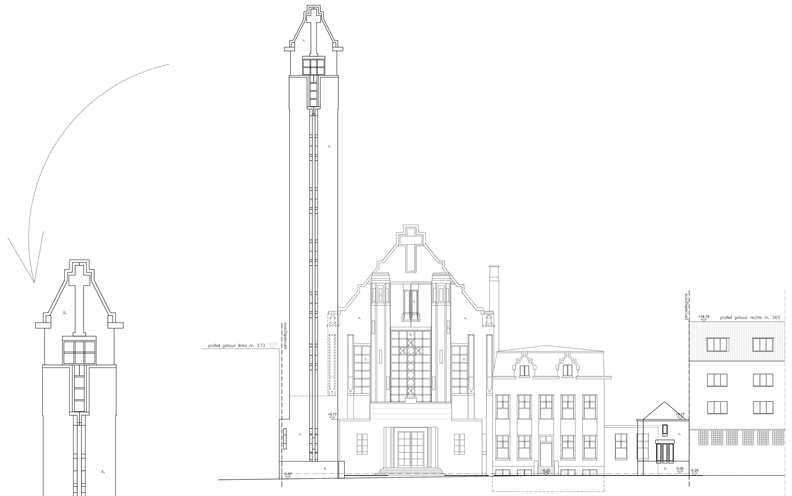

ZUID GEVEL - straatzijde (bestaande toestand) - schaal 1/150

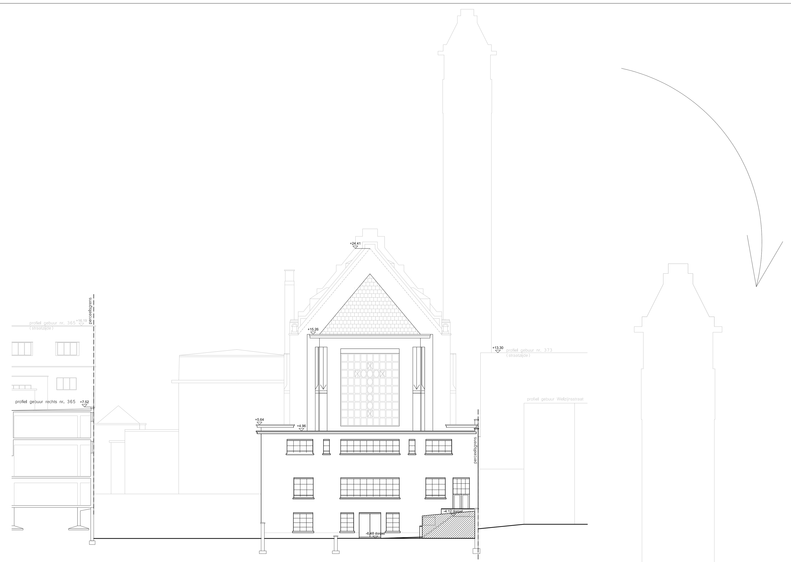

NOORD GEVEL (bestaande toestand) - schaal 1/150

ZUID GEVEL - straatzijde

NOORD GEVEL

LEGENDE

- gevelmetselwerk
- metselwerk in snelbouwsteen
- metselwerk in betonsteen
- niet zichtend metselwerk
- pleisterwerk witkalk
- bekleding metselwerk
- lichte wand - gipsblokken
- gehoekte PUR
- gehoekte tinlaag
- hedendaagse constructie
- afbraak
- draagrichting
- Bouwfase A/voor, ingegraven
- Bouwfase B/voor, opgehangen
- Bouwfase C/voor, opgehangen
- overdekt
- inwatch in gevels en snedes
- brandhaspel
- waterkraantoer
- sluitweg
- in B/Brandwand
- rookventilator

GEVELMATERIALEN

Bestaand

A) Bestaand metselwerk
B) Bestaande blauwe steen
C) Bestaand natuursteenwerk
D) Bestaand buitenschrijnwerk, aan de binnenzijde bekast beschermd door een nieuwe glasplaat en aan de buitenzijde nadien nodig, met kalkverf
E) Bestaand dak (dakenr.)
F) Bestaande bakgoot, pink wordt vervangen

Nieuw

1) Metselwerk - kleur: beige/wit
2) Waterdoze faldering = kleur: beige/wit
3) Waterdoze vensterbank = gietkunst
4) Pikm. Blauwe steen
5) Buitenschrijnwerk: aluminium, thermisch onderbroken profiel - kleur: RAL 7016
6) Raamvlakken aluminium = kleur: lichte kleur
7) Donzek blauwe steen
8) Donzek blauwe steen
9) Gevelbekleding gemetse muur: verzetsmenselen
10) Regenwaterafvoer: zink
11) Dakvlakken aluminium = kleur: lichte kleur
12) Stalen borstwering
13) Staten afsluiting met stalen rot
14) Stalen afsluiting van het voorplein, met stalen poort
15) Staten letters, naam school
16) Hekkens, aluminium

De bouwaanvraagtekeningen tonen niet gebruikt worden als uitvoeringstekeningen.
De fundering- en stabiliteitsstudie moet worden opgemaakt door een bevoegd stabiliteitsingenieur overeenkomstig de grondonderzoeksgegevens.

Project: PORTA 1070 - Nieuwbouw school en herinrichting voormalig kerkgebouw
Ligging: Ninoofsesteenweg 367 - 369 - 371(kerk) - 1070 ANDERLECHT
afdeling 4, sectie B, nrs 14m9 - 17a8 - 17b8 - 17a8

Opdrachtgever: Sint-Goedele Brussel vzw - vertegenwoordigd door Dhr. Piet Vandermot (alg.directeur)
Adres: Verheydenstraat 39 - 1070 ANDERLECHT
02/520 05 72

arch. Luk Leuwers • arch. Jan Stals • a.arch. Bart Vegchel • arch. Peter Wuidaert • arch. Nicolas Paemeleire • arch. Eva Van den Bergh • arch. Ken Vermeiren

OSK-AR

OSK-AR architecten cvba - Oudenmolenstraat 27 - 1700 Dilbeek - info@osk-ar.be - www.osk-ar.be - tel. 02 567 13 33

NR	DATUM	AANPASSINGEN	tek
1	19/01/2017	Voorlopige	BA
2			
3			
4			
5			
6			
7			
8			
9			
10			

NR	DATUM	AANPASSINGEN	tek
1			
2			
3			
4			
5			
6			
7			
8			
9			
10			

fase: BA

plan: zuid gevel (straatzijde) - noord gevel

datum	schaal	file	dossiernr	plannr
19/01/2017	1/100	SCHEUT_BG_20170119_N.dwg	13-1304	4/10