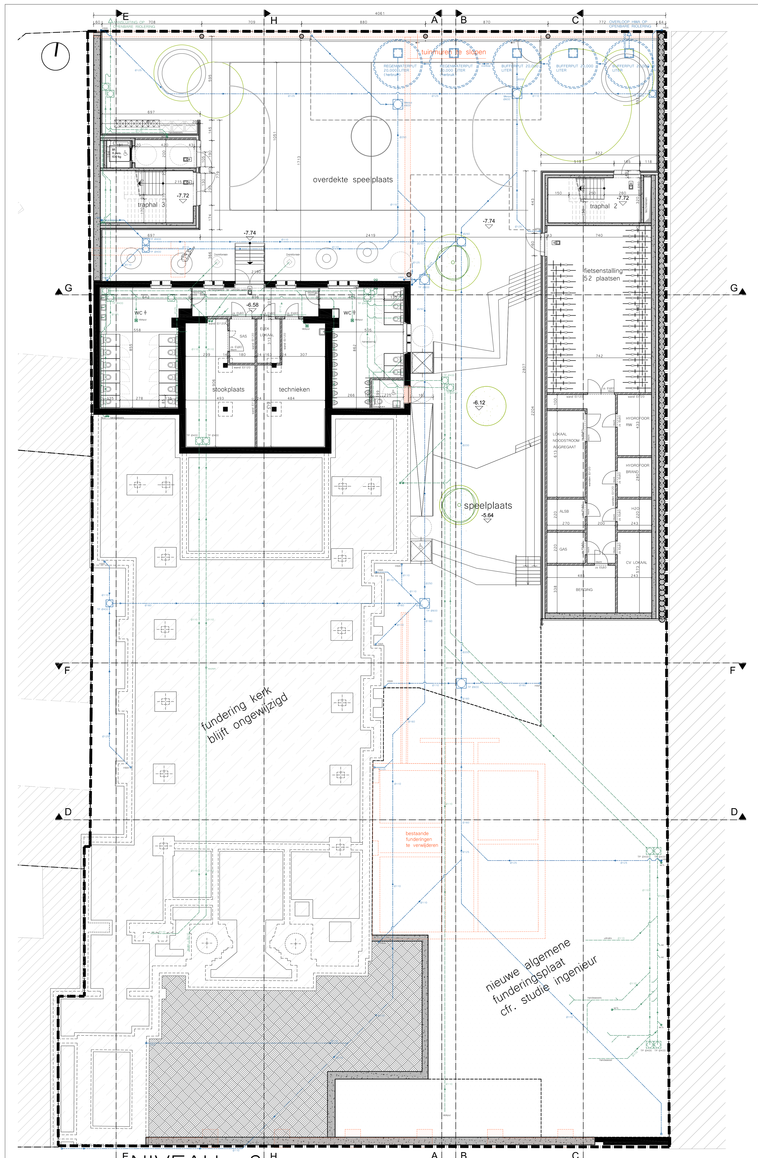

LEGENDE

- gevelmetselwerk
- metselwerk in stretcherverband
- metselwerk in kettingverband
- metselwerk in kruisverband
- niet dragend metselwerk
- gewapend beton
- isolerend metselwerk
- achtw. wand - glasplaten
- betonplaten PUR
- betonplaten rotswol
- dragende constructie
- glasgevel
- draagrichting

GEVELMATERIALEN

Basisgrond

- A | Basisgrond metselwerk
- B | Basisgrond blauwe steen
- C | Basisgrond donkere baksteen
- D | Basisgrond buitenschrijnwerk, aan de binnenzijde bekist beschermd door een nieuwe glasgevel en aan de buitenzijde door nodig, met kalkmortel
- E | Basisgrond dak | daken
- F | Basisgrond bakgoot, pink wordt vervangen

Tekens

- 1 | Metselwerk = kleur, beige/wit
- 2 | Waterpeile bezetting = kleur, beige/wit
- 3 | Waterpeile bezetting = kleur = gebrand
- 4 | Plint, blauwe steen
- 5 | Buitenschrijnwerk, aluminium, thermisch onderbroken = kleur, RAL 9010
- 6 | Raambanden, aluminium = kleur, licht grijs
- 7 | Dorpel, blauwe steen
- 8 | Dorpel, natuursteen
- 9 | Gevelbekleding gemma muur, voorkomenbeton
- 10 | Regenwaterafvoer, zink
- 11 | Stalen ophanging = kleur, lichte kleur
- 12 | Stalen borstwering
- 13 | Stalen afsluiting met stalen net
- 14 | Stalen afsluiting van het voordeel, met stalen net
- 15 | Stalen letters, naam school
- 16 | roosters, aluminium

De bouwaanvraagtekeningen kunnen niet gebruikt worden als uitvoeringstekeningen.
De fundering van stabiliteitsstudie moet worden opgemaakt door een bevoegd stabiliteitsingenieur overeenkomstig de grondonderzoeksgegevens.

Project: PORTA 1070 - Nieuwbouw school en herinrichting voormalig kerkgebouw
Ligging: Ninootsesteenweg 367 - 369 - 371(kerk) - 1070 ANDERLECHT
afdeling 4, sectie B, nrs 14nb + 17a6 + 17b8 + 17e8
Opdrachtgever: Sint-Goedele Brussel vzw vertegenwoordigd door Dhr. Piet Vandermot (afg.directeur)
Adres: Verheydenstraat 39 - 1070 ANDERLECHT
02/620 05 72

arch. Luk Lauwers + arch. Jan Maes + b.arch. Bart Wajcnin + arch. Peter Wuidaine + arch. Nicolas Raemaekers + arch. Eva Van den Bergh + arch. Ann Vermeiren

OSK-AR

OSK-AR architecten cvba - Oudenmolenstraat 27 - 1700 Dilbeek - info@osk-ar.be - www.osk-ar.be - tel. 02 567 13 33

NR	DATUM	AANPASSINGEN	MA
0		Basisversie	
1			
2			
3			
4			
5			
6			
7			
8			
9			
10			
11			
12			

NR	DATUM	AANPASSINGEN	MA
13			
14			
15			
16			
17			
18			
19			
20			
21			
22			
23			
24			

fase: BA
plan: plan niveau -2, plan niveau -1

datum: 19/01/2017
schaal: 1/100
file: SCHEUT_BA_20170119_01.dwg
dossiernr: 13.1304
plannr: 1/10