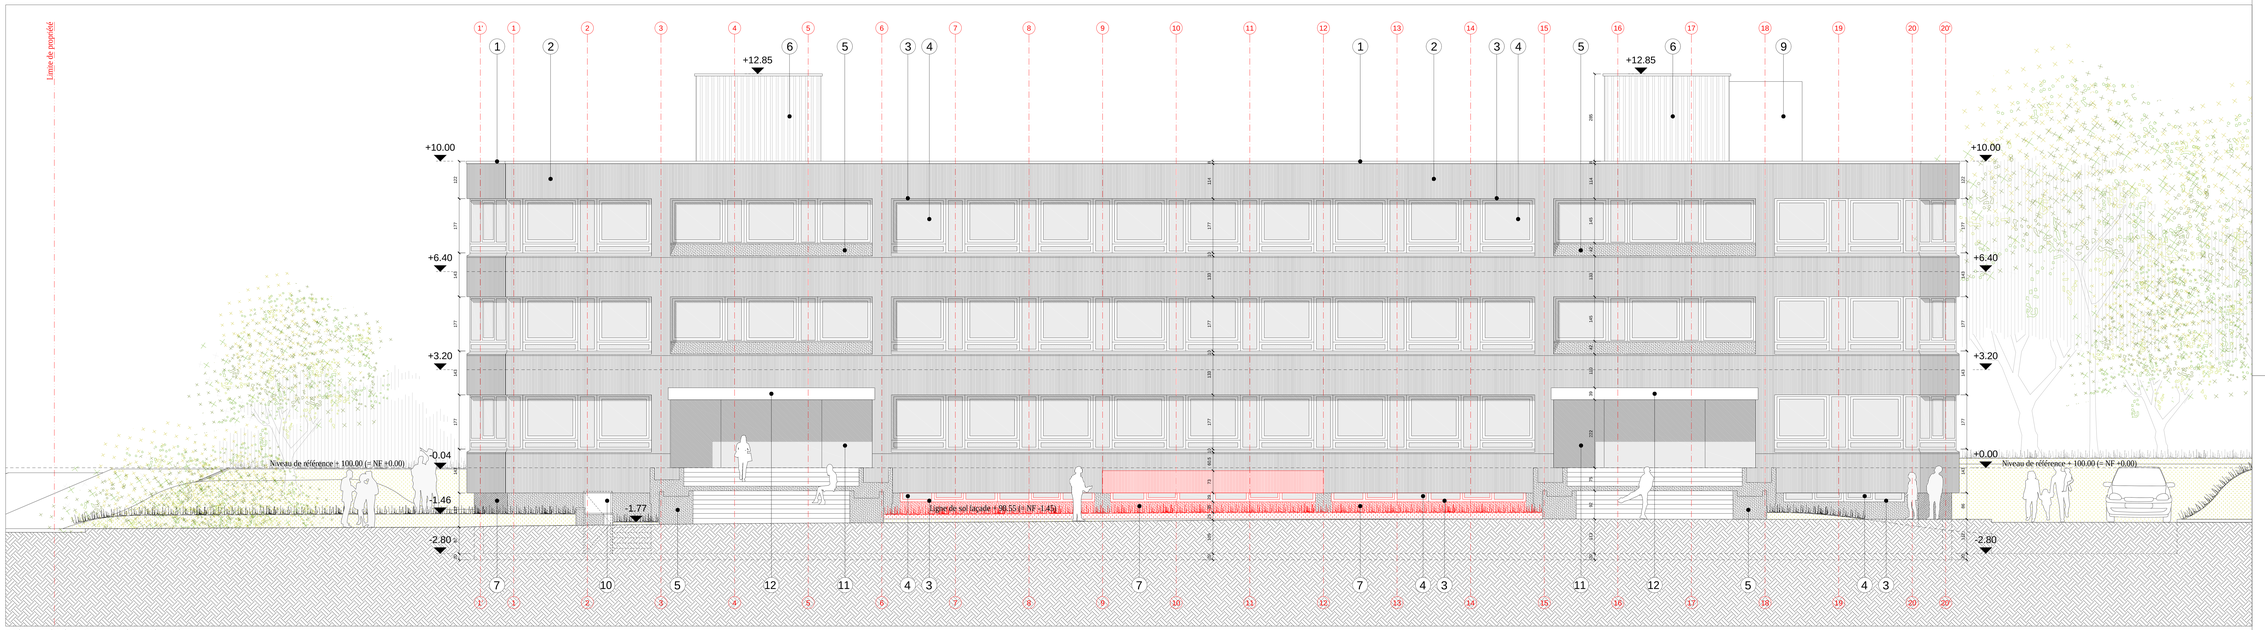

FACADE LONGITUDINALE NORD-EST - 1/50

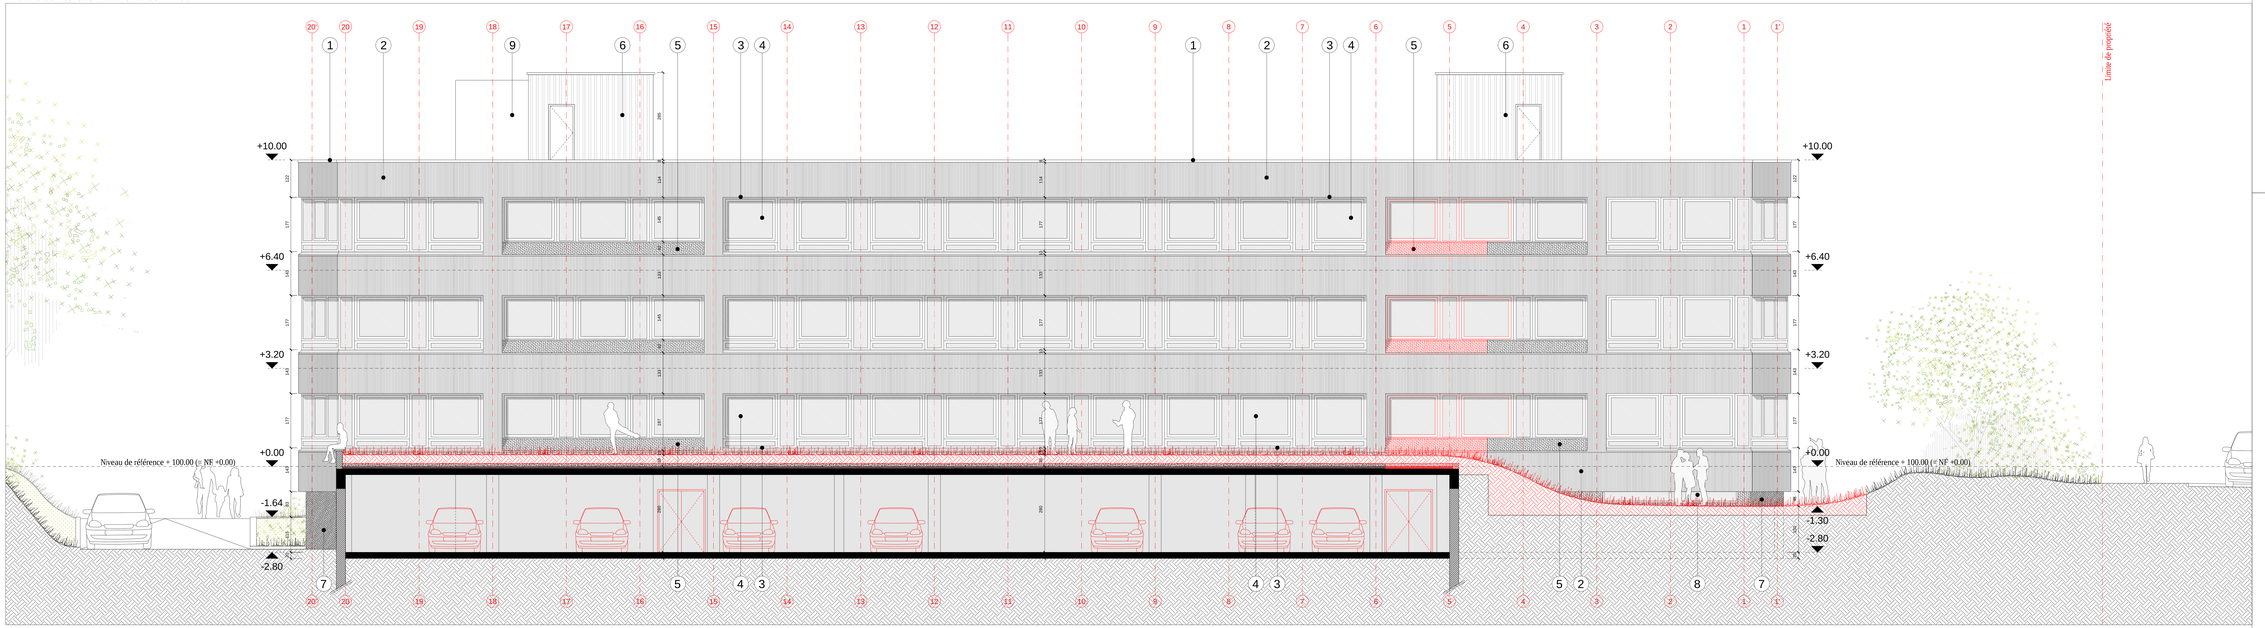

FACADE LONGITUDINALE SUD-OUEST - 1/50

LEGENDE ELEVATIONS

SITUATION EXISTANTE

01	RIVE DE TOITURE EN PIERRE BLEUE
02	PAREMENT DE FACADE EN SILEX STRIE
03	CHASSIS EXISTANTS EN BOIS NATUREL
04	DOUBLE VITRAGE EXISTANT
05	PAREMENT DE FACADE EN SILEX LISSE
06	BARDAGE METALLIQUE GRIS QN-SAFTI
07	SUR CONTRE-TERRE EN BETON PEINT EN GRIS
08	GRILLE METALLIQUE EXISTANTE
09	SUR EN PARPAINGS DE BETON
10	CHASSIS EXISTANT EN PVC GRIS ANTHRACITE
11	SIMPLE VITRAGE EXISTANT
12	CAPOTAGE METALLIQUE GRIS ANTHRACITE
13	PORTES DE GARAGE SECTIONNELLES METALLIQUES GRIS ANTHRACITE

SITUATION PROJETEE

14	NOUVEAUX CHASSIS EN ALUMINIUM THERMOLAQUE MAT GRIS ANTHRACITE (RAL 7016)
15	DOUBLE VITRAGE SECURIT TRANSPARENT CLAIR
16	NOUVELLES GRILLES METALLIQUES (VENTILATION)
17	BARDAGE METALLIQUE EN ALUMINIUM GRIS ANTHRACITE (RAL 7016)
18	'U' PREFABRIQUES EN BETON
19	CREPIS GRIS SUR ISOLANT
20	GARDE-CORPS EN ACIER GRIS ANTHRACITE
21	NOUVELLE CLOTURE EXTERIEURE
22	ESCALIER EXTERIEUR METALLIQUE DE SECOURS

LEGENDE PLANS & COUPES

DEMOLITIONS	MURS PROJETES EN BLOCS DE BETON
STRUCTURE EXISTANTE EN BETON	CLOISONS LEGERES PROJETEES (G. amorthies métalliques)
MURS EXISTANTS EN MACONNERIE	JARDINS PROJETES
CLOISONS LEGERES EXISTANTES	REVETEMENT PROJETE - PAVES EN BETON PERMEABLES
SOL COUPE EXISTANT	REVETEMENT PROJETE - DALLES BETON
JARDINS EXISTANTS	FACADES VITREES PROJETEES (Double vitrage performant)
TOITURES A VERSANTS EXISTANTES	CLOISONS VITREES INTERIEURES
TOITURES PLATES EXISTANTES	CLOISONS PLEINES MOBILES (EN ACCORDEON)
FACADES EXISTANTES VITREES DEMOLIBLES (Simple vitrage intérieur / Double vitrage extérieur)	

Symboles

Limite de propriété selon géomètre	
Trait de coupe transversal ou longitudinal	
Axe structurel du bâtiment	
Hydrant intérieur existant	
Poteau de repère gaz / eau / élec.	
Avaloir de toit existant	
Avaloir existant	
Tableau électrique existant	
Taque existante ronde ou carrée	
Eclairage extérieur existant	
Place de parking accessible aux PMR	
Accès ou sortie de secours du bâtiment	
Feux de signalisation routière	
Panneau de signalisation routière	
Simple porte	
Double porte	

Abréviations

RePaC	Hauteur sous plafond
RdFr-Pf.	Hauteur sous faux-plafond
RePen.	Hauteur sous poutre
RTdA.	Hauteur de la tablette de fenêtre
HFen.	Hauteur de la fenêtre
NP.	Hauteur de la porte
NC.	Niveau : Corniche
NF.	Niveau : Faîte
NSA.	Niveau : Supérieur Acrotère
NSM.	Niveau : Supérieur Mur
NF+XX.XX	Niveau fini projeté
XX	Numéro de place de parking existante

Numéro = Affectation du local
Nx. = Niveau
HSD = Hauteur sous dalle
HSFP = Hauteur sous faux-plafond
SUBF = Surface du local

!! NIVEAU AR. +00.00 = NIVEAU GEO. +100.00 !!

CHANGEMENT D'AFFECTATION & REAMENAGEMENT D'UN BATIMENT DE BUREAUX EN NOUVELLE ECOLE SECONDAIRE D'ENSEIGNEMENT ORDINAIRE A PEDAGOGIE ACTIVE DU RESEAU DE LA FWB

DEMANDE DE PERMIS D'URBANISME

SITUATION DU BIEN: HAREN 1130 - Avenue de la Météologie, n°2-4

MAITRE DE L'OUVRAGE:
COMMUNAUTE FRANCAISE
MINISTERE DE LA FEDERATION WALLONIE-BRUXELLES
Secrétariat Général
Direction générale des infrastructures
Service général des infrastructures scolaires de la FWB
Cellule Etudes & Projets
représentée par Mathurin Simons, Directeur général
T. +32 (0) 2 413 31 38
mathurin.simons@cfwb.be

MAITRE D'OEUVRE:
Sarah LOBET, Architecte
Cellule Etudes & Projets
Boulevard du Jardin Botanique, 20-22
1000 Bruxelles, Belgique
T. +32 (0) 2 413 40 72
E. sarah.lobet@cfwb.be

CONSEILLER PEB:
Interface-Solutions / Thomas Leclercq
Rue de Reuchamp, 7
1340 Ottignies-Louvain-la-Neuve, Belgique
T. +32 (0) 478 21 30 42
E. tl@interfacesolutions.be

REVISIONS

INDICE	DESCRIPTION	DATE
01	NAN	dd/mm/yy

OBJET: Situation existantes + Démolitions
FACADES Longitudinales Nord-Est & Sud-Ouest
ECHELLE 1/50 sur A0

CODE PROJET	EMETTEUR	PHASE	TYPE	PLANCHE	INDICE	N° DE PLAN	DATE
2018_01	SEP	PU-PE	ARCH.	FAC	–	301	01-03-2019