

BOUWAANVRAAG DE ZENNE: BASISSCHOOL + 15 APPARTEMENTEN

Zennestraat, 80-88 en 94, 1000 Brussel

SYNTHESEPLANNEN



PLAN 01 /42 SITUERING


eenheden m - m2

schaal 1:20.000

formaat A3

datum 21-09-2018

index	A
-------	---

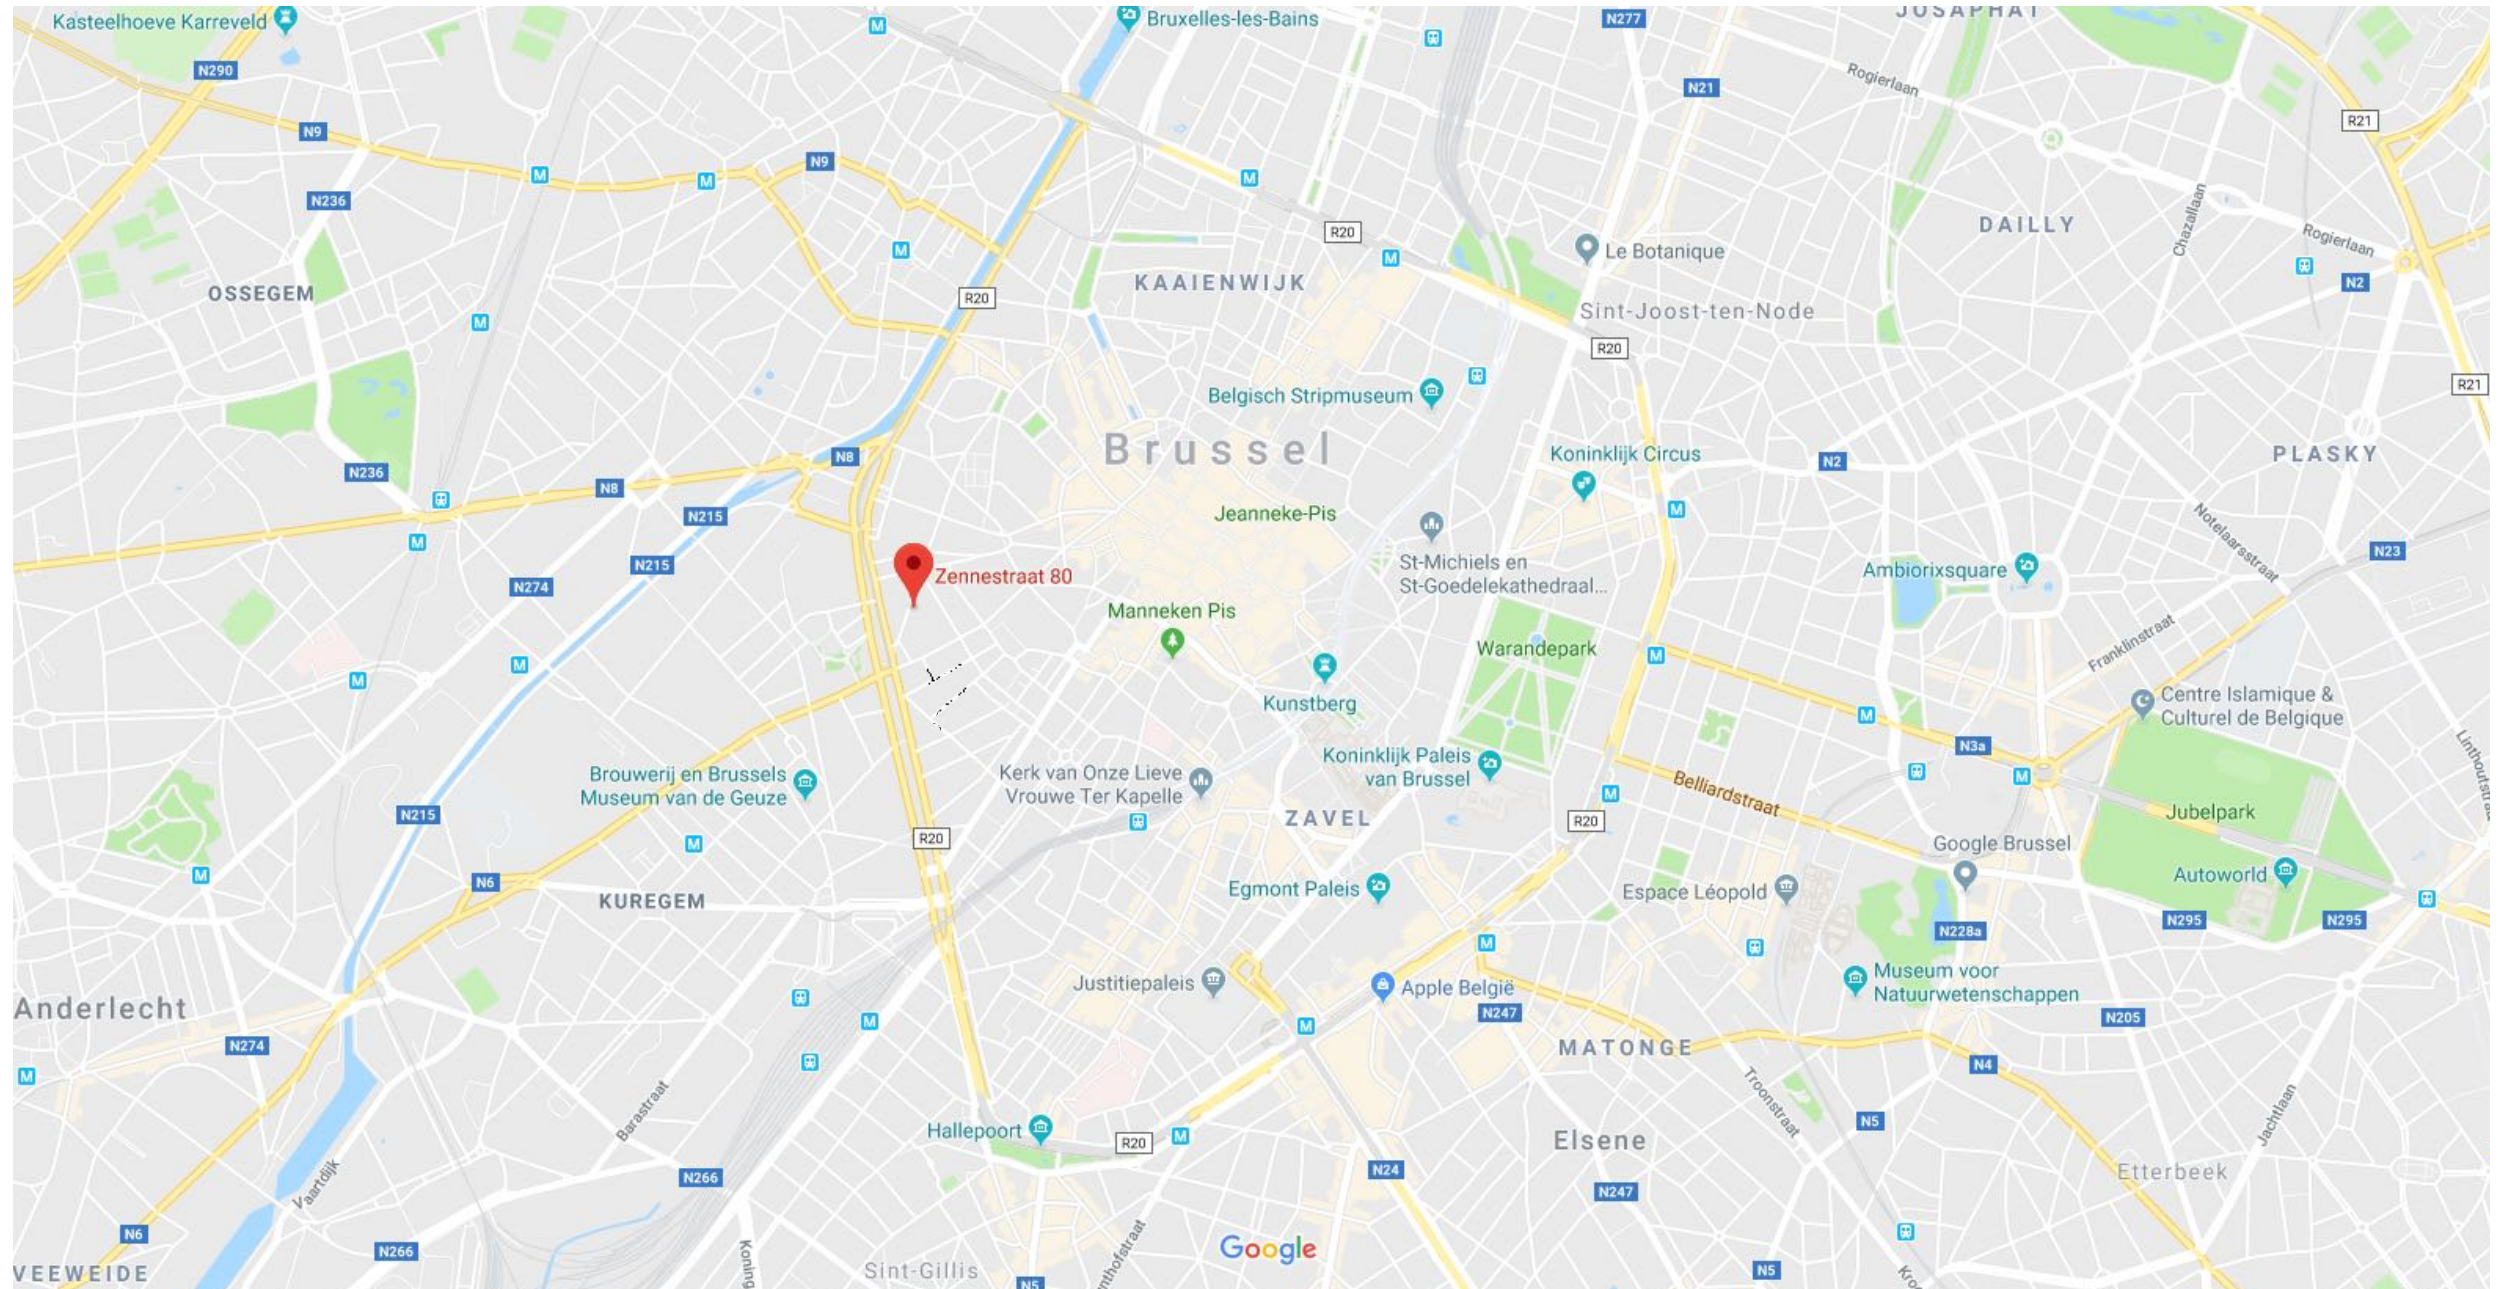

SITUERING (google Maps 2018) SCHAAL 1:20.000