


COUPE AA

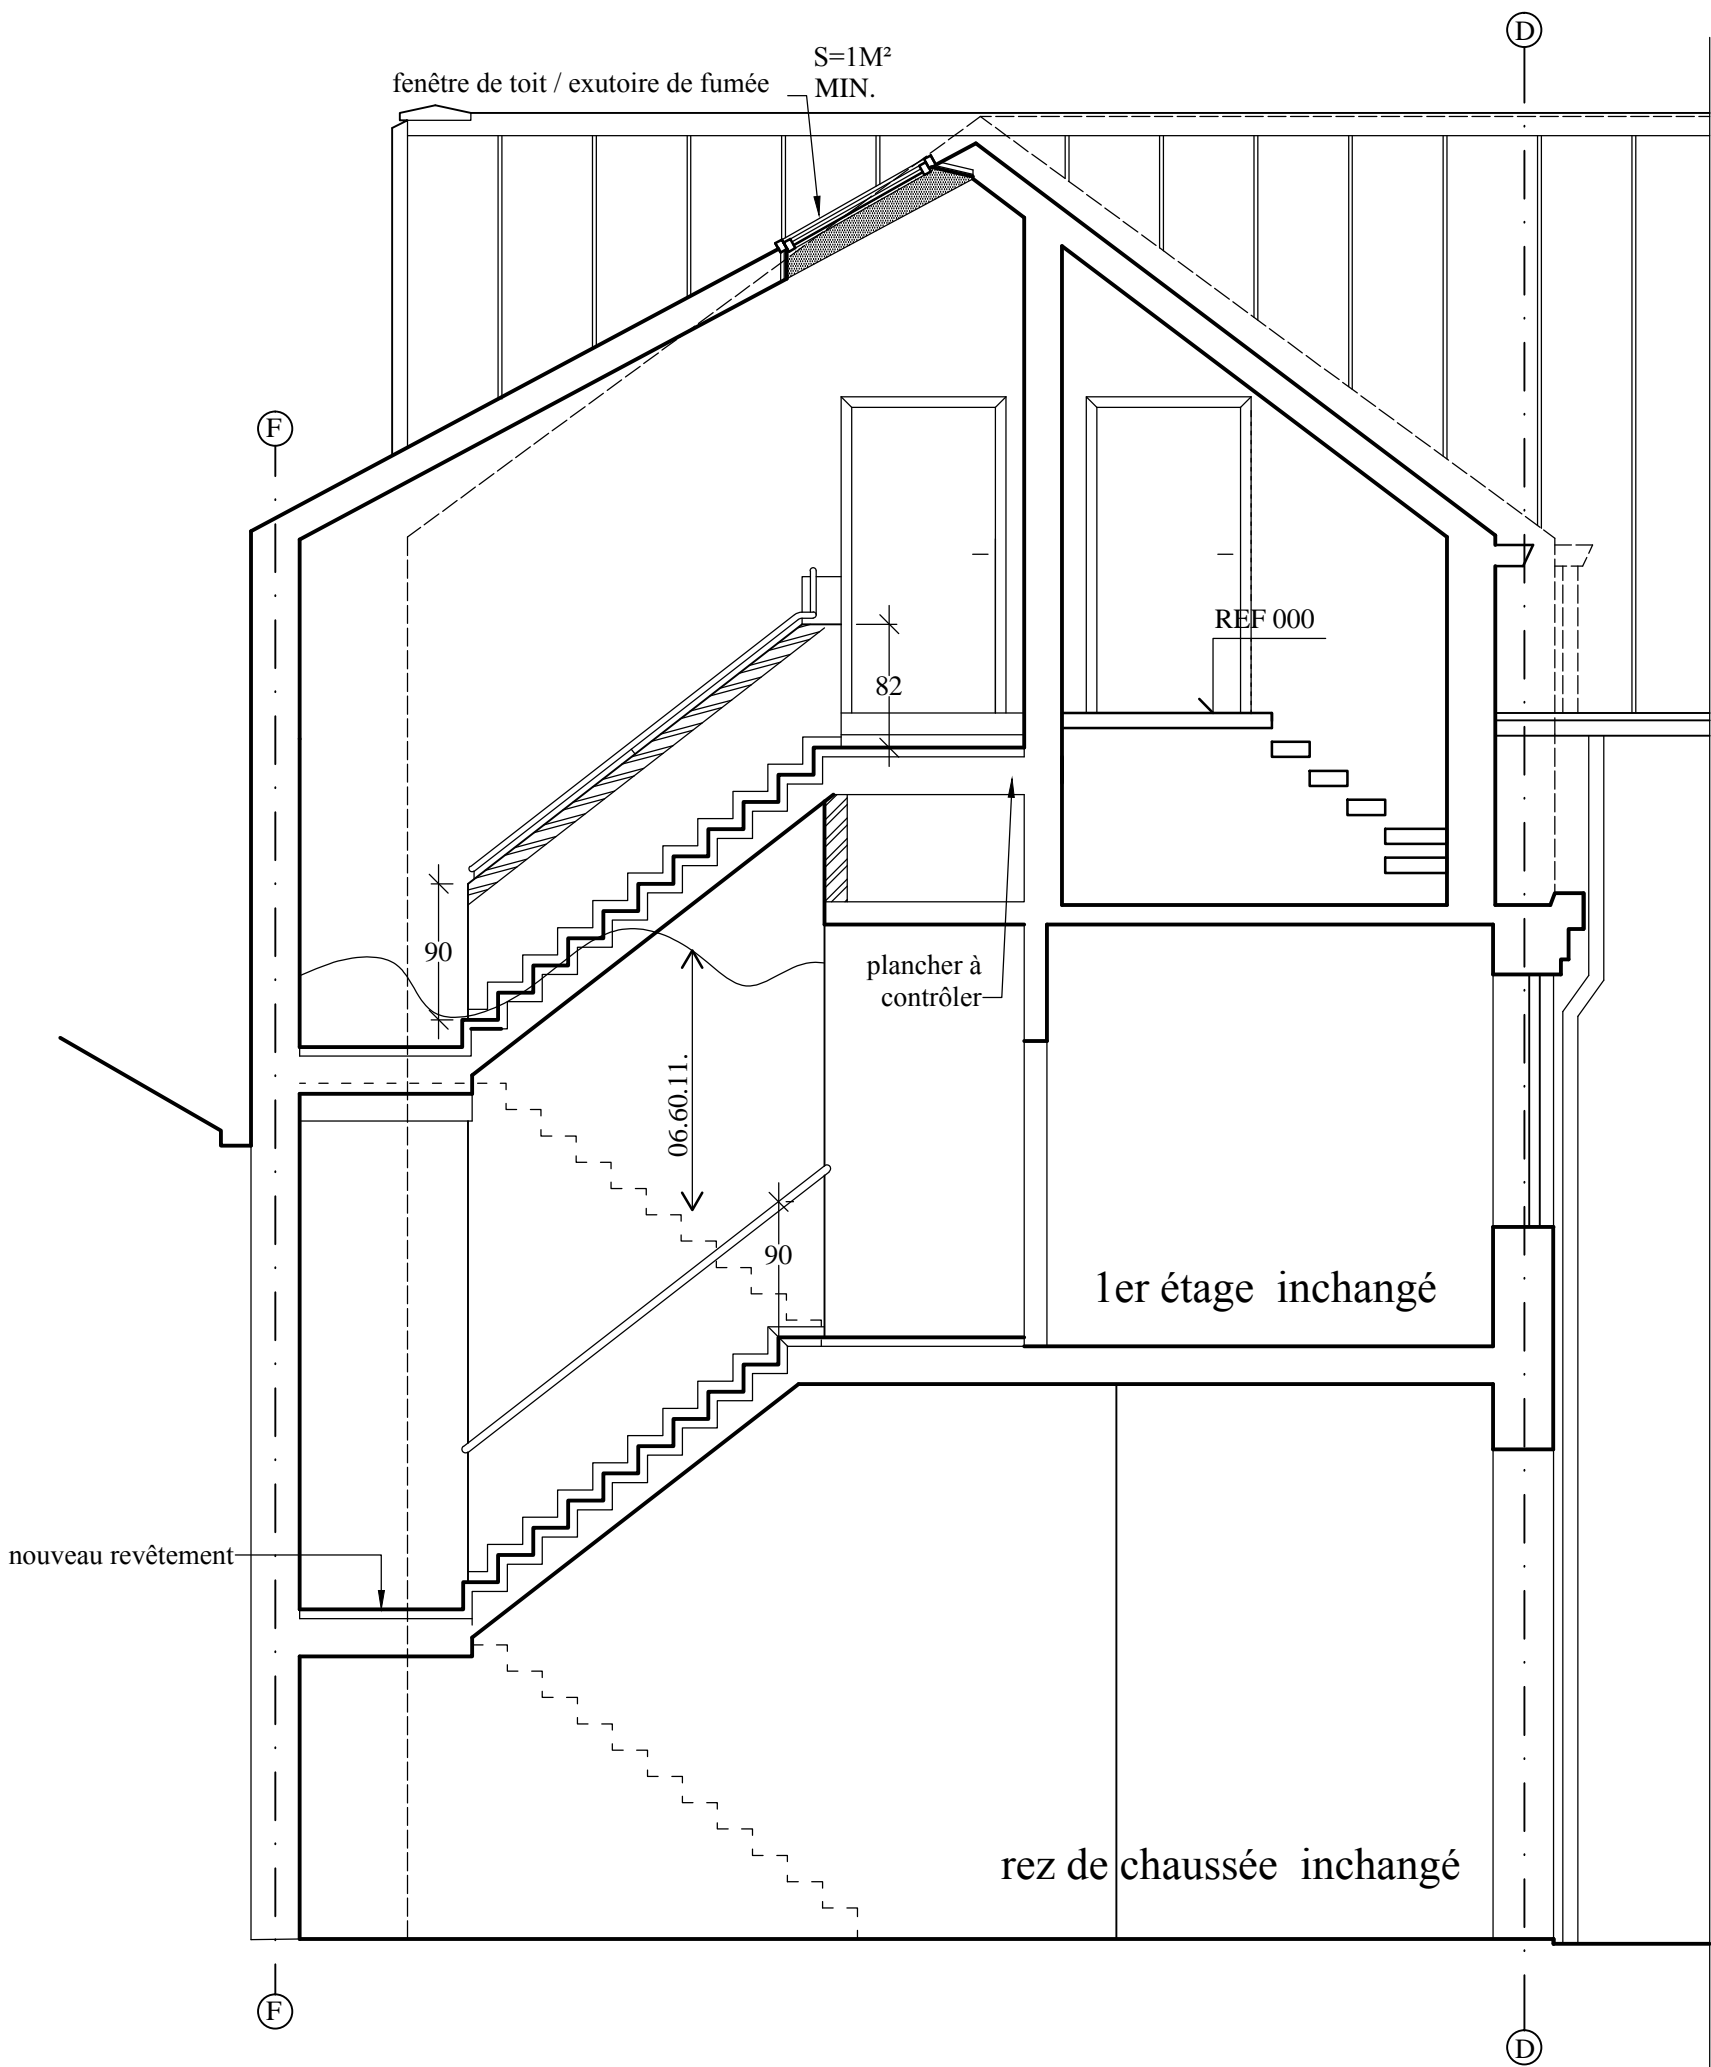

COUPE CC

COUPE DD

LEGENDE DES MATERIAUX :

- TERRE
- SITUATION EXISTANTE
- DEMOLITION
- MACONNERIE BLOC DE TERRE CUITE
- MACONNERIE BLOC BETON
- BRIQUE DE TERRE CUITE
- BETON
- CHAPE
- PIERRE NATURELLE
- ISOLATION RIGIDE
- ISOLATION SOUPLE

Indice :	Date :	Lot ou modification :

REGION DE BRUXELLES CAPITALE		COMMUNE : 1190 FOREST	
EXHAUSSE D'UN ATELIER AU 2eme ETAGE LATERAL DEMANDE DE PERMIS D'URBANISME Rue des alliés 315 , à 1190 Forest n°cadastral section A n° 40n7			
Maître de l'ouvrage :	INSTITUT SAINT JOSEPH ENSEIGNEMENT TECHNIQUE ASBL RUE DES ALLIES 315 à 1190 FOREST		
Architecte :	Marc ROUSEREZ Architecte rue COURTE 10 à 1082 BRUXELLES Tel. : 02/465.83.88.		
Entrepreneur :			
COUPES AA et CC		Echelle :	n° plan :
		Date : 12.04.16	n° dos : 10.09-1SJ indice :
		C05	