PLAN IMPLANTATION, TOIT - 1/200

COUPE TRANSVERSAL GENERAL B - 1/200

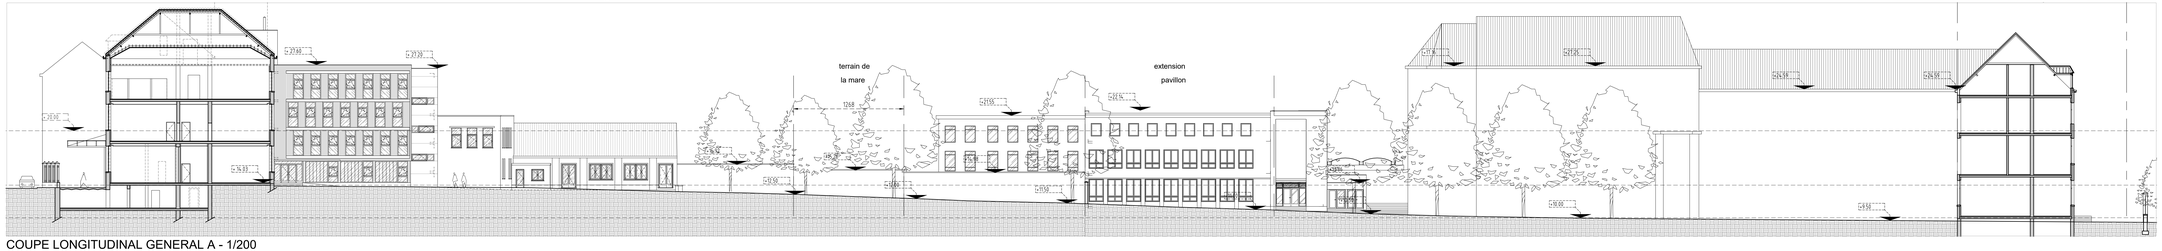

COUPE LONGITUDINAL GENERAL A - 1/200

ELLIPS ARCHITECTURE

NADINE BORKOWSKI
MICHEL GUYOT
JEAN-YVES SMEESTERS
AVENUE DOLEZLAAN, 376
1180 BRUXELLES - BRUSSEL
UCCLE-SCHNET.BE/ELLIPSARCHI
INFO @ ELLIPSARCHI.BE
TEL: 02/374.62.20
FAX: 02/374.62.20
TVA/BTW: BE 859.886.589
ING: 310-1135284-82

Modifications	
nd date	Nature

Légende

- A démolir
- Existant à conserver
- Maçonnerie neuve
- Béton
- Plaque de plâtre

Matériaux

Projet	PROJET "ALICIA" DEMOLITION - RECONSTRUCTION BAT. H RENOVATION DES BATIMENTS. F,G,J CREATION D'UN ACCES D'URGENCE chaussée de Boondael, 277 - 1050 Bruxelles
Maître de l'Ouvrage	INSTITUT SAINT-ANDRE D'IXELLES - ASBL Section secondaire Avenue de l'Hippodrome, 180 - 1050 Bruxelles
Architecte	ELLIPS ARCHITECTURE sprl Jean-Yves Smeesters architecte - Inscrite à l'Ordre des Architectes du Brabant (F) Siège association: avenue Dolez, 376 - 1180 BRUXELLES Email: jy.smeesters@ellipsarchi.be - Tél: (02) 242.96.56
Ingénieur	
Entreprise	A Gros-oeuvre ☒ H HVAC S Plomberie - sanitaire E Electricité
Plan	SITUATION PROJETEE Coupes longitudinal Coupes transversal Plan Implantation

Province	Brabant
Commune	Ixelles
Cadastre	Section C/249z14
	Section C/249y14

Avant-projet	
Permis d'urbanisme	☒
Soumission	
Exécution	

Dossier	Echelle	Date	File	Format	Document	Technique	Nº plan	Indice
CCSA 277	1/200 - -	15/05/2018	180515 Alicia Archi	A0 ☒ A3 / A1 A4 / A2	-	A	11	