

Sous - sol 1/200

DEMANDE DE PERMIS

D'URBANISME

REGION :  
BRUXELLES CAPITALE  
COMMUNE :  
JETTE

CADASTRE :  
JETTE, section D, n° 274Z25

ADRESSE DU PROJET :  
Rue Jean-Baptiste Verbeyst 25  
1090 BRUXELLES

MAITRE DE L'OUVRAGE :  
Collège Saint-Pierre  
Rue Jean-Baptiste Verbeyst 25  
1090 BRUXELLES (JETTE)  
  
M Vanderijst                      M Cocle

ARCHITECTE :  
  
AR&A architecte sc srl  
Rue de la Fabrique, 12                      B - 1300 Wavre  
BE - 0431.680.385                      RPM Nivelles  
Tél: 010 / 24 13 12                      Fax: 010 / 24 25 43  
www.ar-a.eu                      mail: architectes@ar-a.eu

Représentée par:  
David ORTIZ architecte associé  
  
Collaborateur(s) sur le projet:


Virginie AHN ir. architecte

OBJET :  
Extension avec création  
d'un passage couvert  
et réaménagement intérieur

CONTENU :  
Compartimentage

MODIFICATIONS :  
DATE                      OBJET                      INDICE

DATE :12/07/16  
N° DOSSIER AR&A : 15.5885  
N° PLAN : CO-1

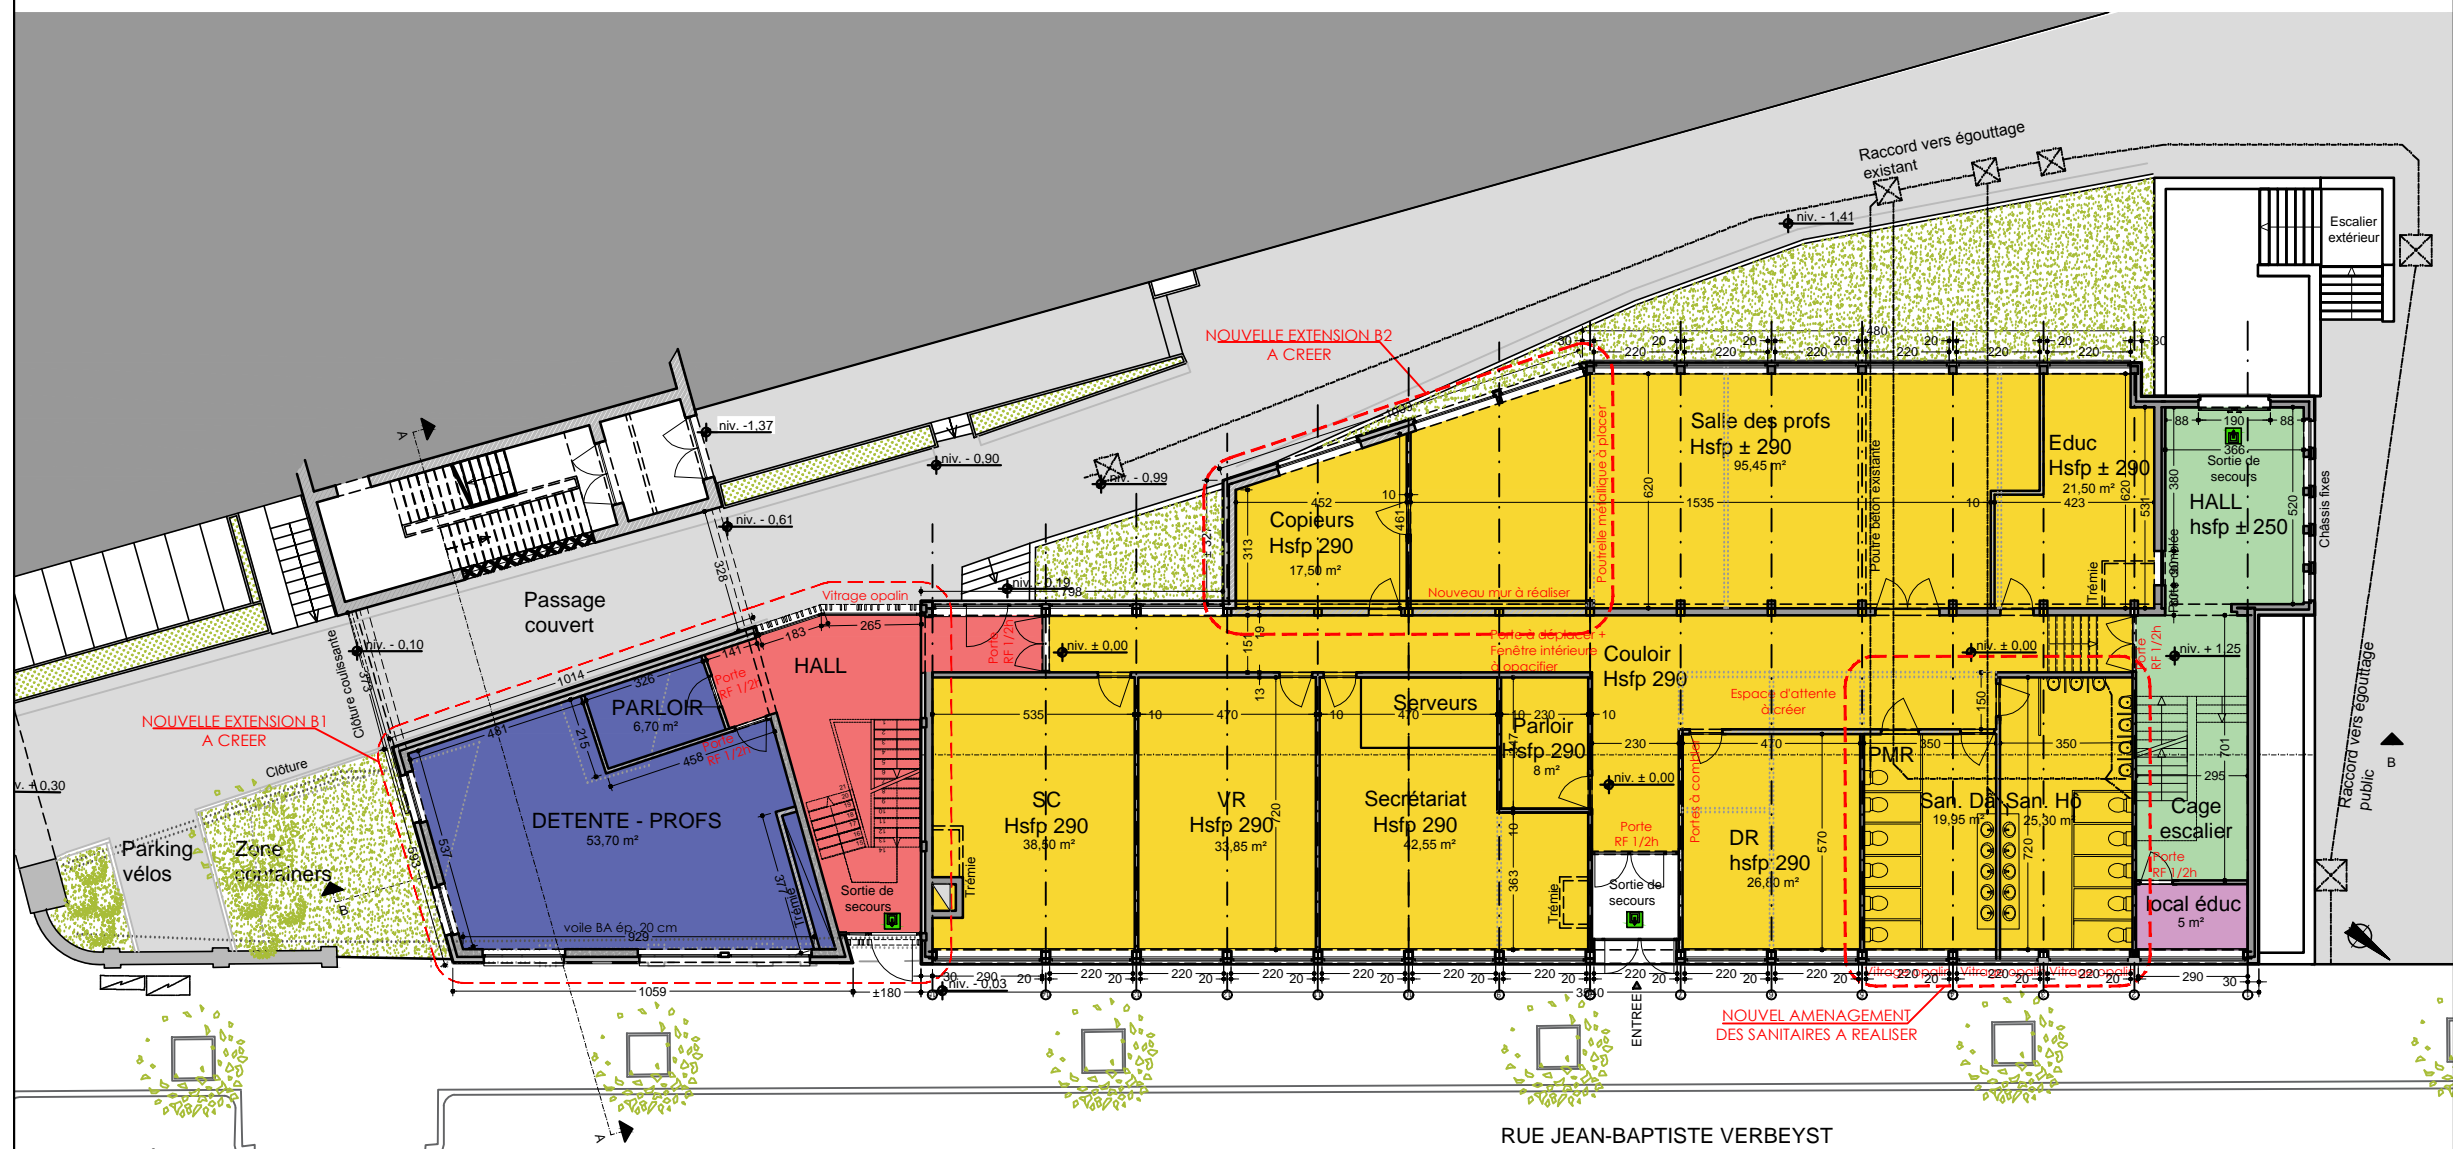

rez - 1/200

## DEMANDE DE PERMIS

### D'URBANISME

REGION :

BRUXELLES CAPITALE

COMMUNE :

JETTE

CADASTRE :

JETTE, section D, n° 274Z25

ADRESSE DU PROJET :

Rue Jean-Baptiste Verbeyst 25  
1090 BRUXELLES

MAITRE DE L'OUVRAGE :

Collège Saint-Pierre  
Rue Jean-Baptiste Verbeyst 25  
1090 BRUXELLES (JETTE)

M Vanderijst

M Cocle

ARCHITECTE :



**AR&A**  
architecte sc srl

AR&A architecte sc srl  
Rue de la Fabrique, 12 B - 1300 Wavre  
BE - 0431.680.385 RPM Nivelles  
Tél: 010 / 24 13 12 Fax: 010 / 24 25 43  
www.ar-a.eu mail: architectes@ar-a.eu

Représentée par:

David ORTIZ architecte associé

Collaborateur(s) sur le projet:

Virginie AHN ir. architecte

OBJET :

Extension avec création  
d'un passage couvert  
et réaménagement intérieur

CONTENU :

Compartimentage

MODIFICATIONS :


DATE	OBJET	INDICE
------	-------	--------

DATE :12/07/16

N° DOSSIER AR&A : 15.5885

N° PLAN : CO-2



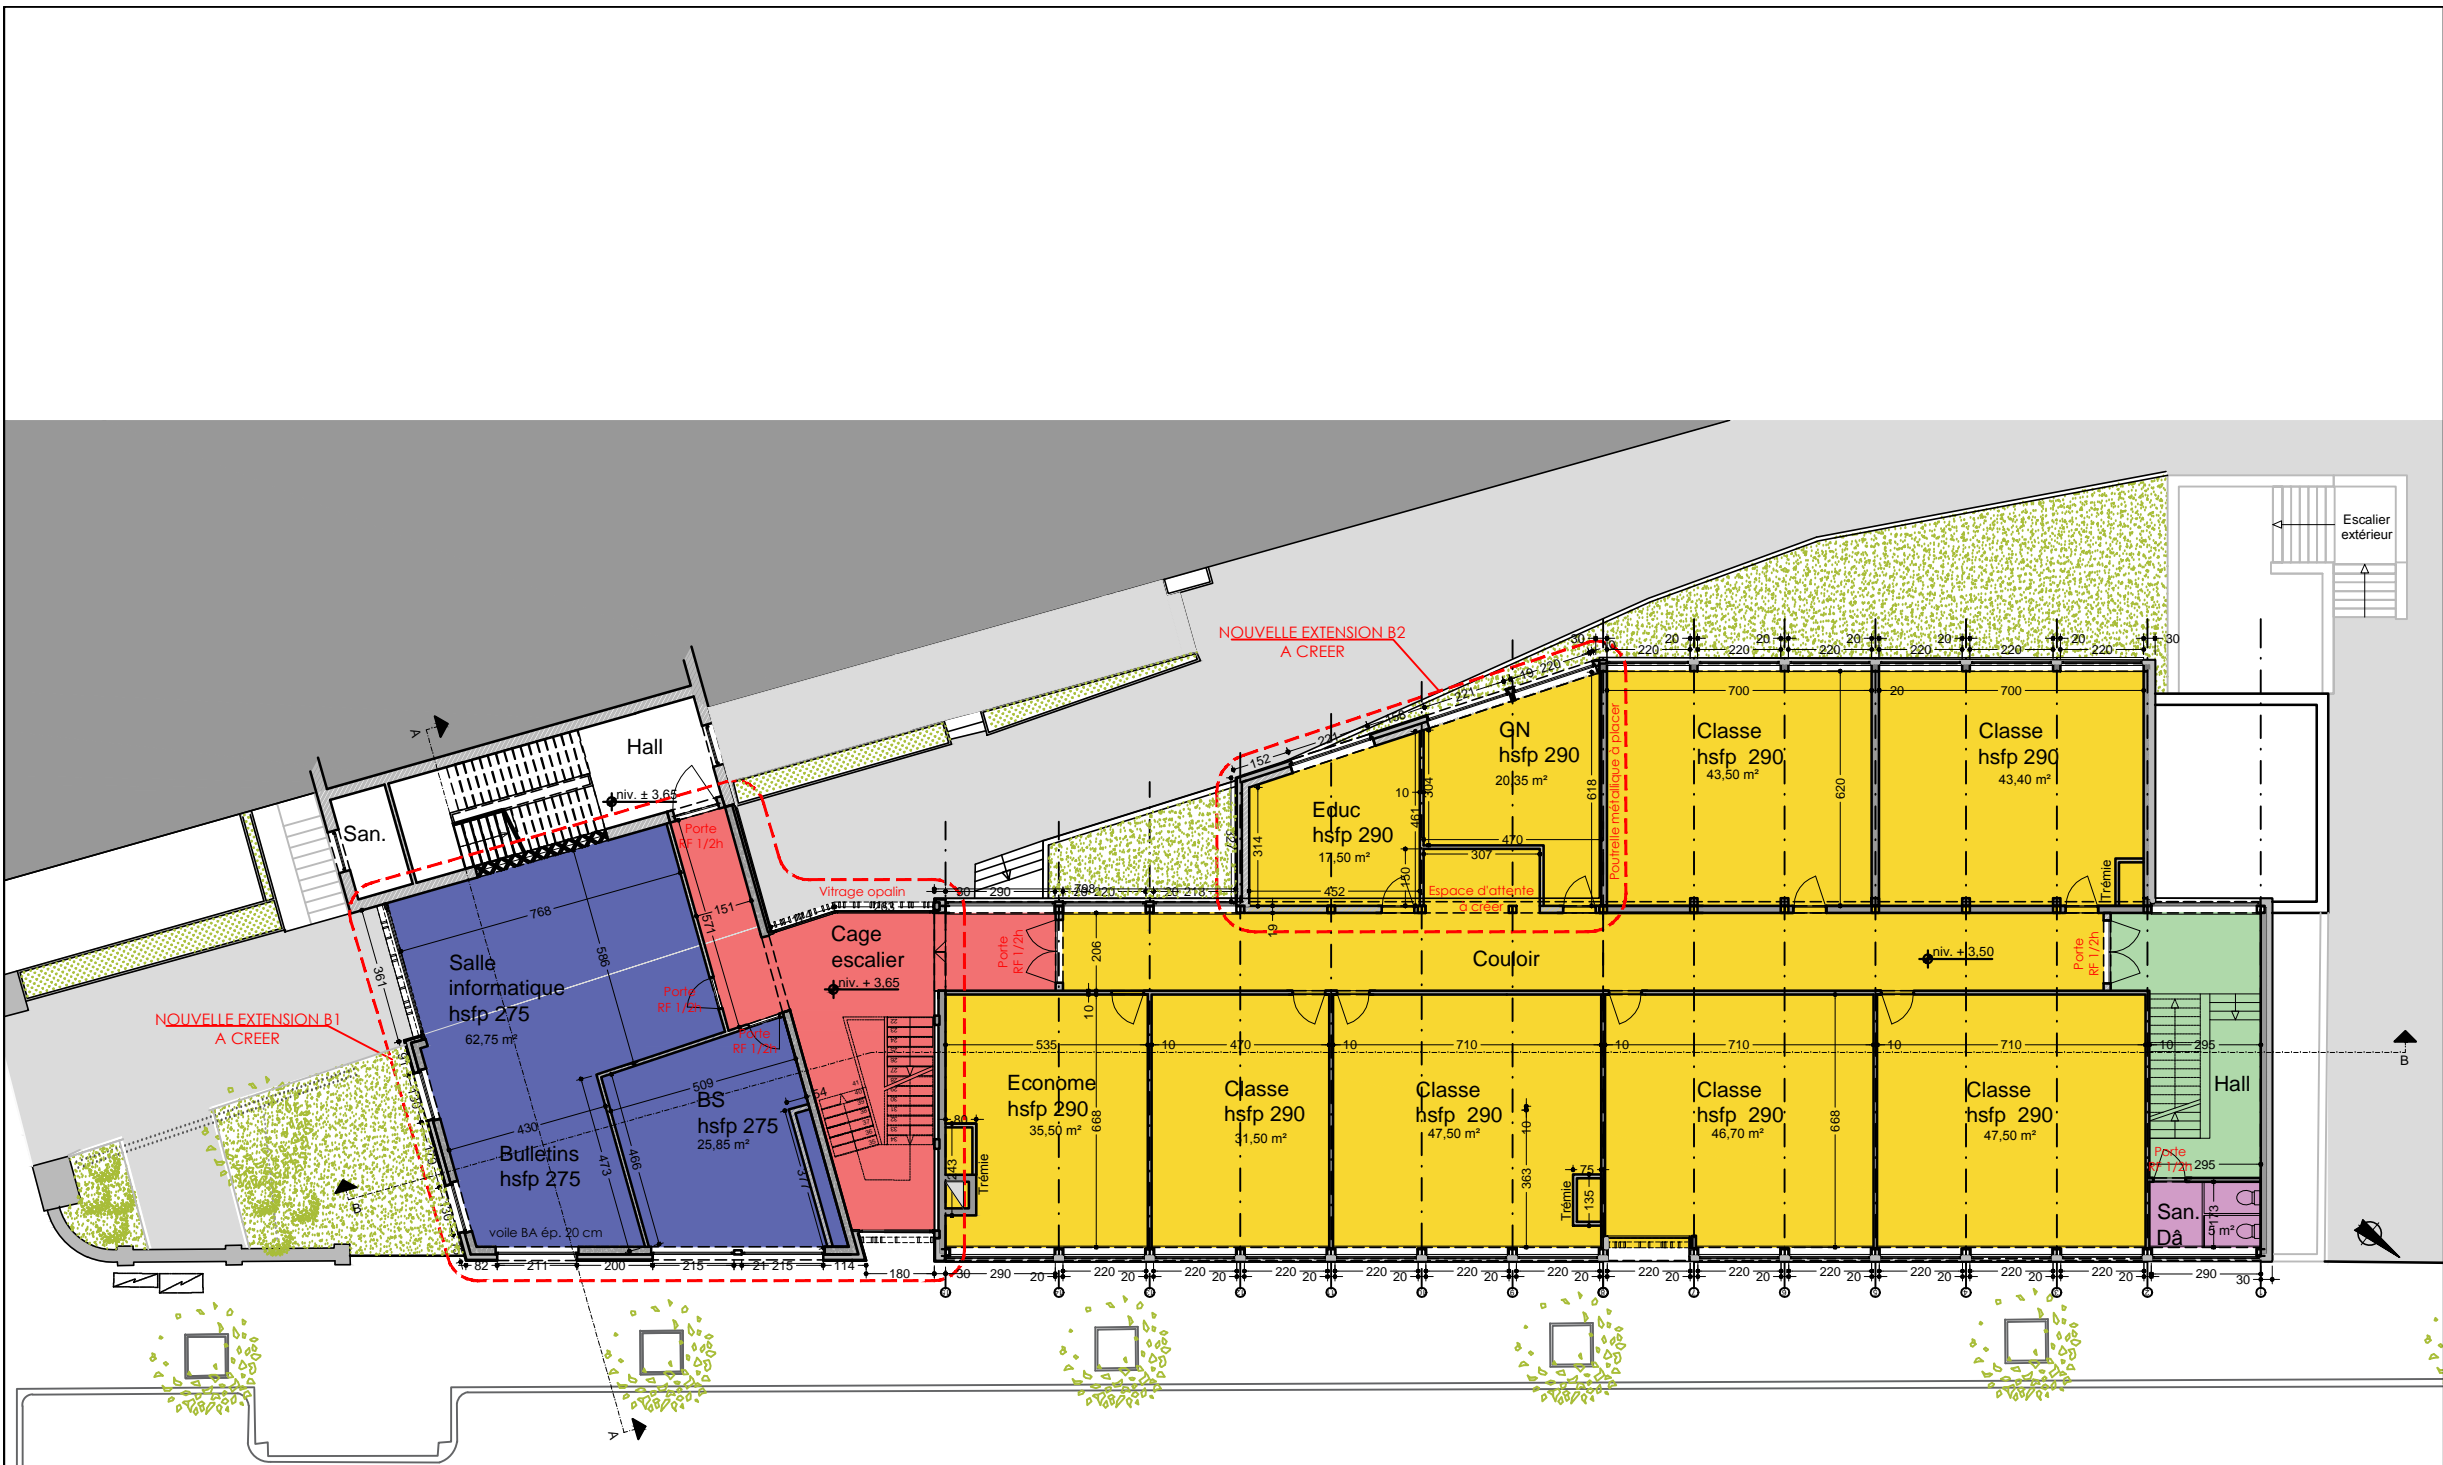

1er - 1/200

DEMANDE DE PERMIS

D'URBANISME

REGION :  
BRUXELLES CAPITALE  
COMMUNE :  
JETTE

CADASTRE :  
JETTE, section D, n° 274Z25

ADRESSE DU PROJET :  
Rue Jean-Baptiste Verbeyst 25  
1090 BRUXELLES

MAITRE DE L'OUVRAGE :  
Collège Saint-Pierre  
Rue Jean-Baptiste Verbeyst 25  
1090 BRUXELLES (JETTE)

M Vanderijst M Cocle

ARCHITECTE :



AR&A  
architecte sc srl

AR&A architecte sc srl  
Rue de la Fabrique, 12 B - 1300 Wavre  
BE - 0431.680.385 RPM Nivelles  
Tél: 010 / 24 13 12 Fax: 010 / 24 25 43  
www.ar-a.eu mail: architectes@ar-a.eu

Représentée par:  
David ORTIZ architecte associé

Collaborateur(s) sur le projet:


Virginie AHN ir. architecte

OBJET :  
Extension avec création  
d'un passage couvert  
et réaménagement intérieur

CONTENU :  
Compartimentage

MODIFICATIONS :  
DATE OBJET INDICE

DATE :12/07/16  
N° DOSSIER AR&A : 15.5885  
N° PLAN : CO-3

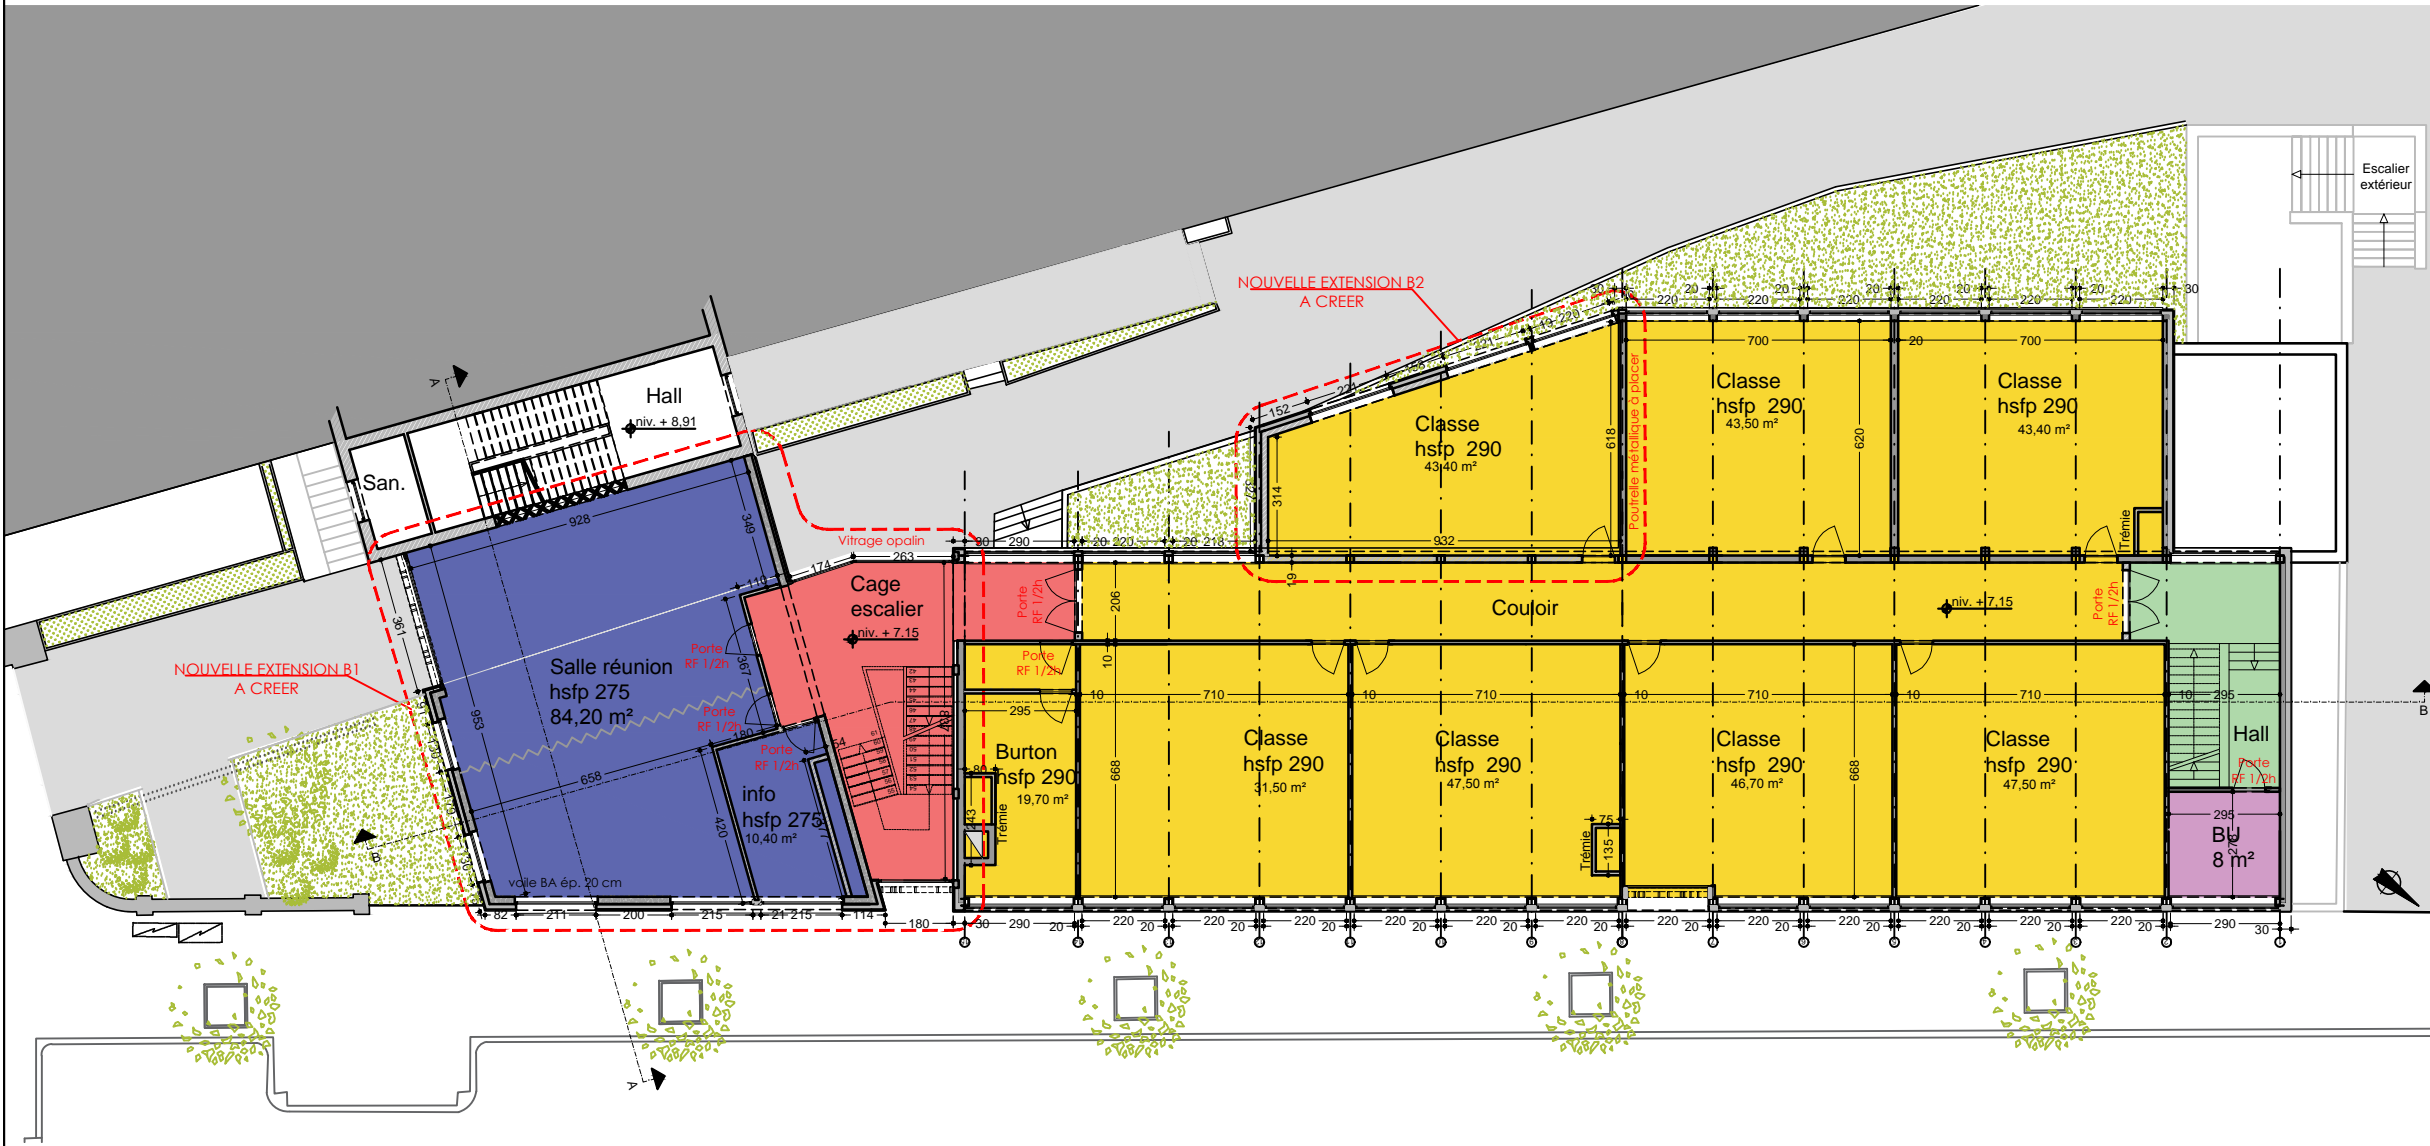

2e - 1/200

DEMANDE DE PERMIS

D'URBANISME

REGION :  
BRUXELLES CAPITALE  
COMMUNE :  
JETTE

CADASTRE :  
JETTE, section D, n° 274Z25

ADRESSE DU PROJET :  
Rue Jean-Baptiste Verbeyst 25  
1090 BRUXELLES

MAITRE DE L'OUVRAGE :  
Collège Saint-Pierre  
Rue Jean-Baptiste Verbeyst 25  
1090 BRUXELLES (JETTE)

M Vanderijst                      M Cocle

ARCHITECTE :



**AR&A**  
architecte sc srl

AR&A architecte sc srl  
Rue de la Fabrique, 12                      B - 1300 Wavre  
BE - 0431.680.385                      RPM Nivelles  
Tél: 010 / 24 13 12                      Fax: 010 / 24 25 43  
www.ar-a.eu                      mail: architectes@ar-a.eu

Représentée par:  
David ORTIZ architecte associé

Collaborateur(s) sur le projet:

Virginie AHN ir. architecte

OBJET :  
Extension avec création  
d'un passage couvert  
et réaménagement intérieur

CONTENU :  
Compartimentage

MODIFICATIONS :		
DATE	OBJET	INDICE

DATE :12/07/16  
N° DOSSIER AR&A : 15.5885  
N° PLAN : CO-4