


terreinprofiel 1/250

terreinprofiel ongewijzigd

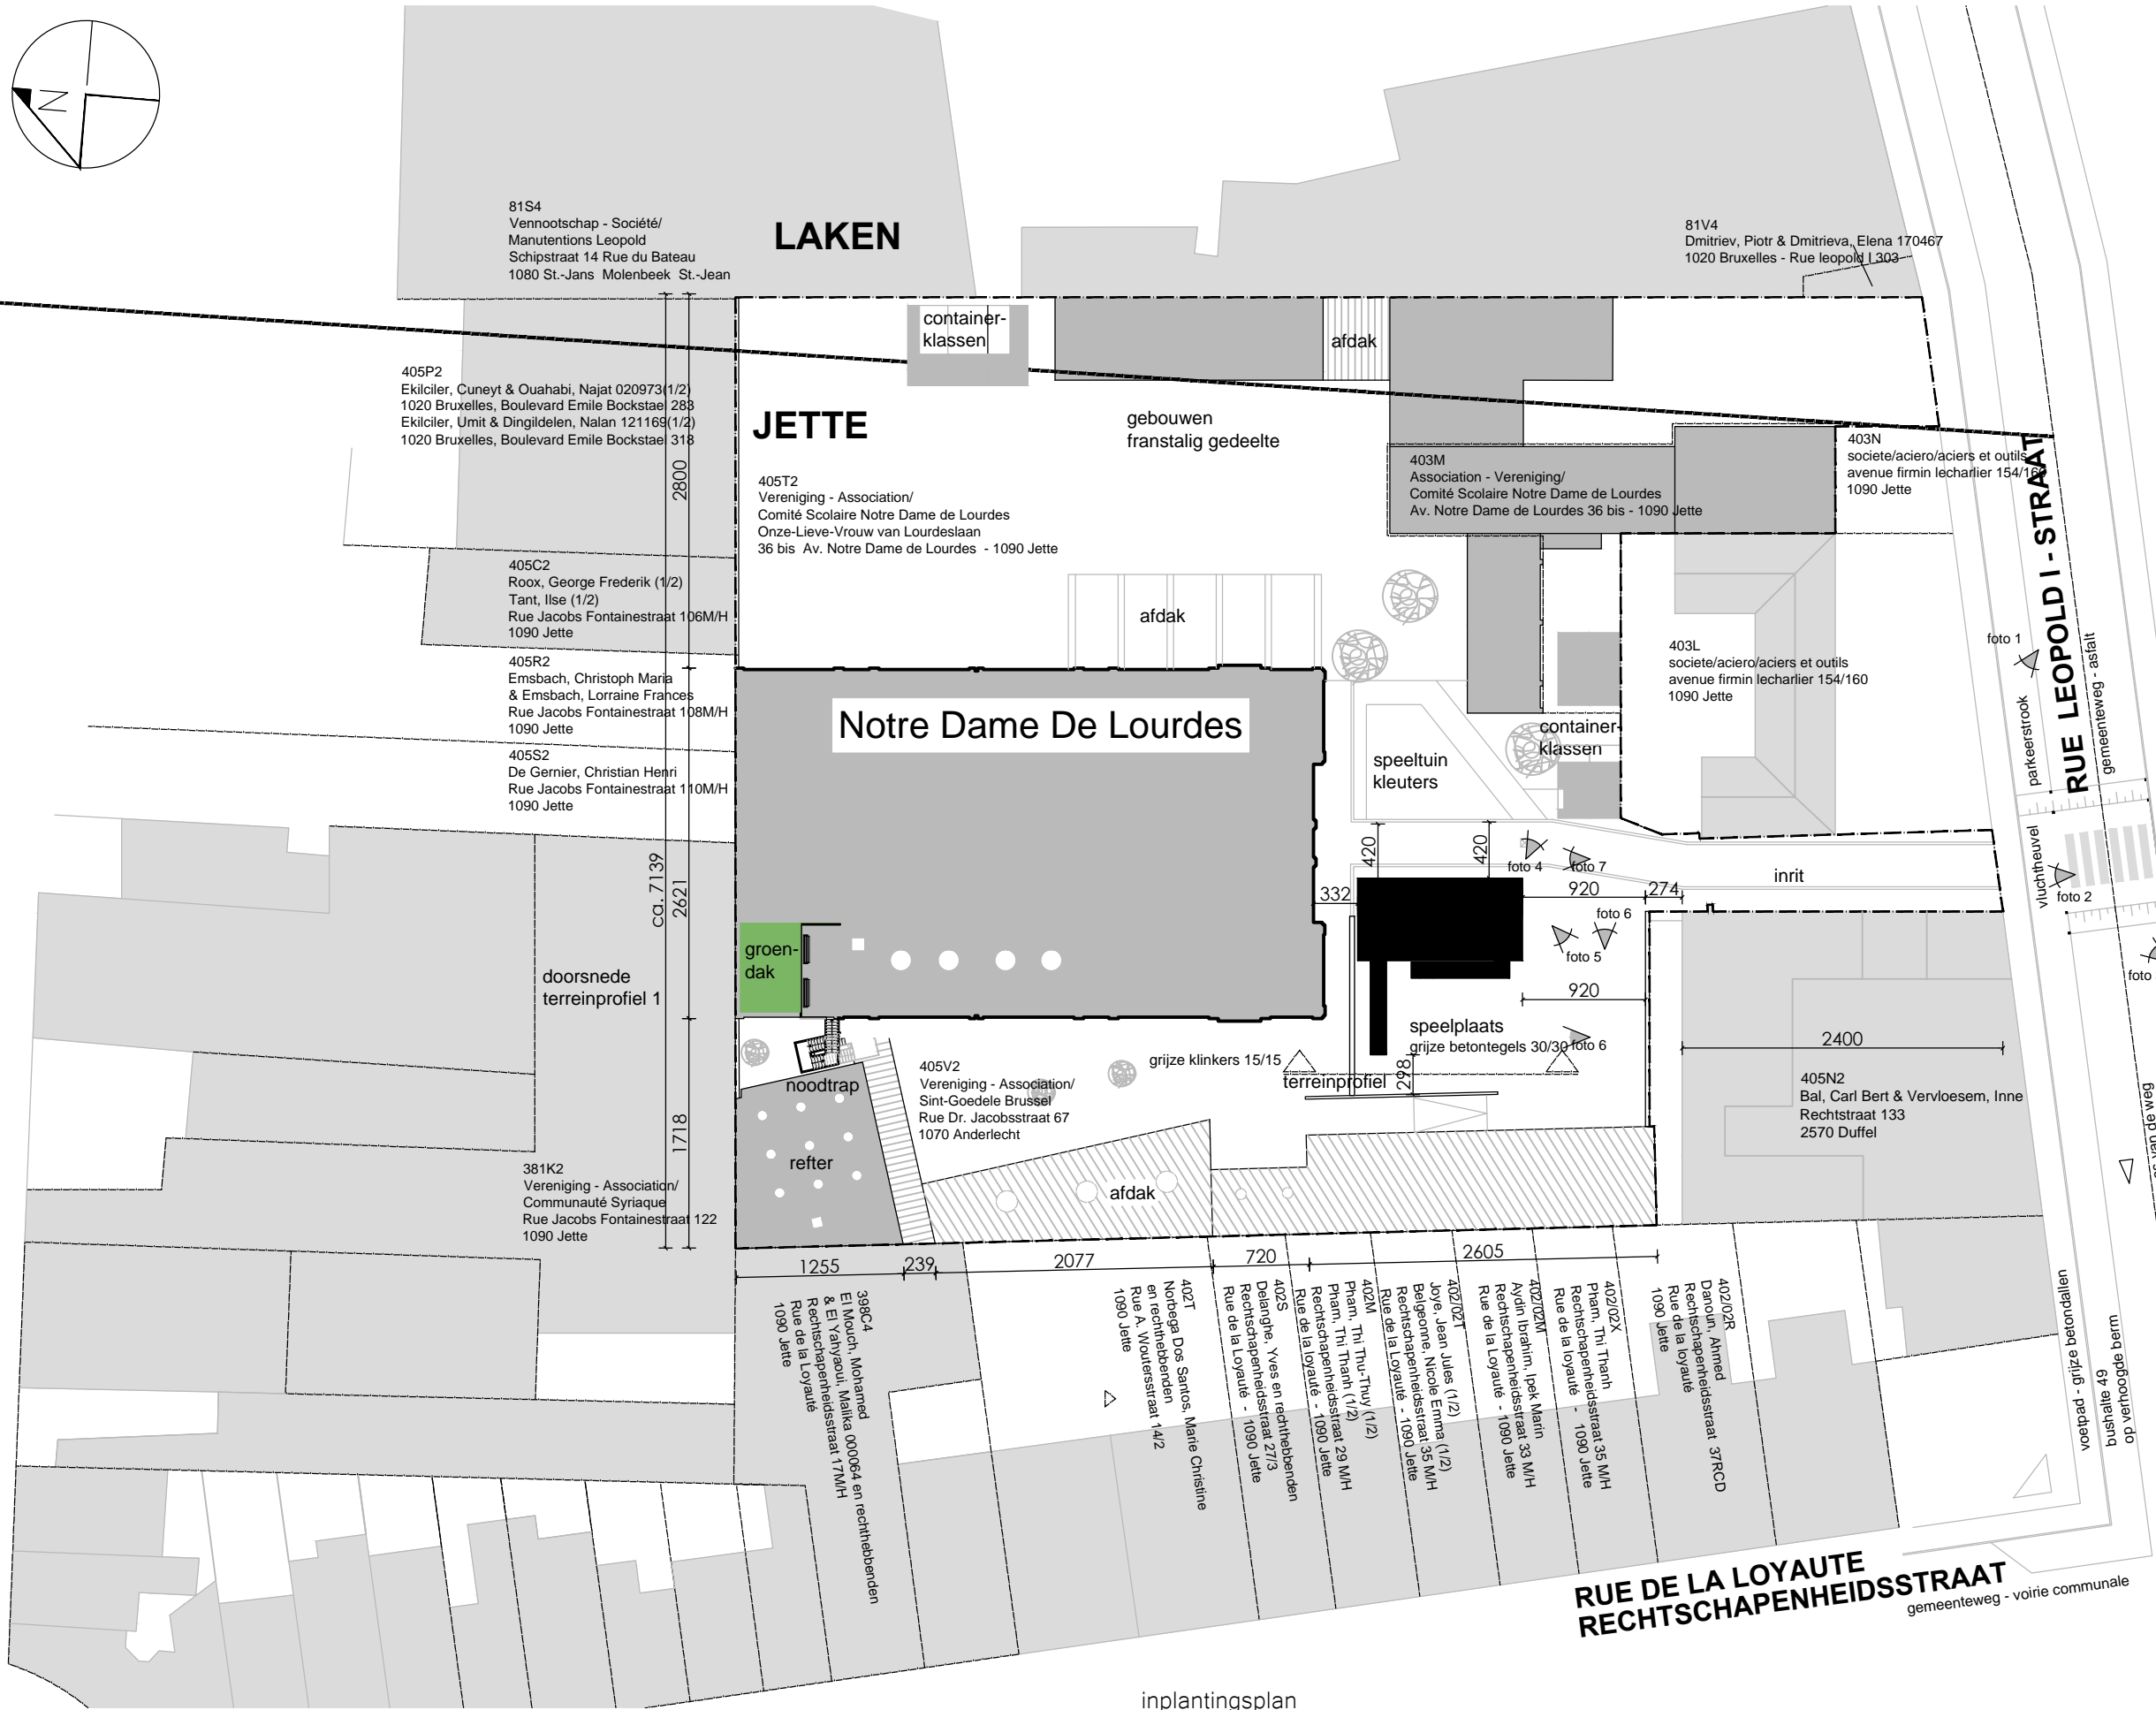

inplantingsplan



PROJECT: Plaatsing Tijdelijke Containerklassen
OPDRACHTGEVER: vzw St.-Goedele, Jette (basisschool Sint Pieterscollege Jette)
Vertegenwoordigd door algemeen directeur, Dhr. Piet Vandermort

synthesedocument : inplantingsplan en terreinprofiel

DOSSIERNR: 13.1325 DATUM: 27/10/2016 VERSIE: A SCHAAAL: 1/500 e.a. PLANNR: 1/7