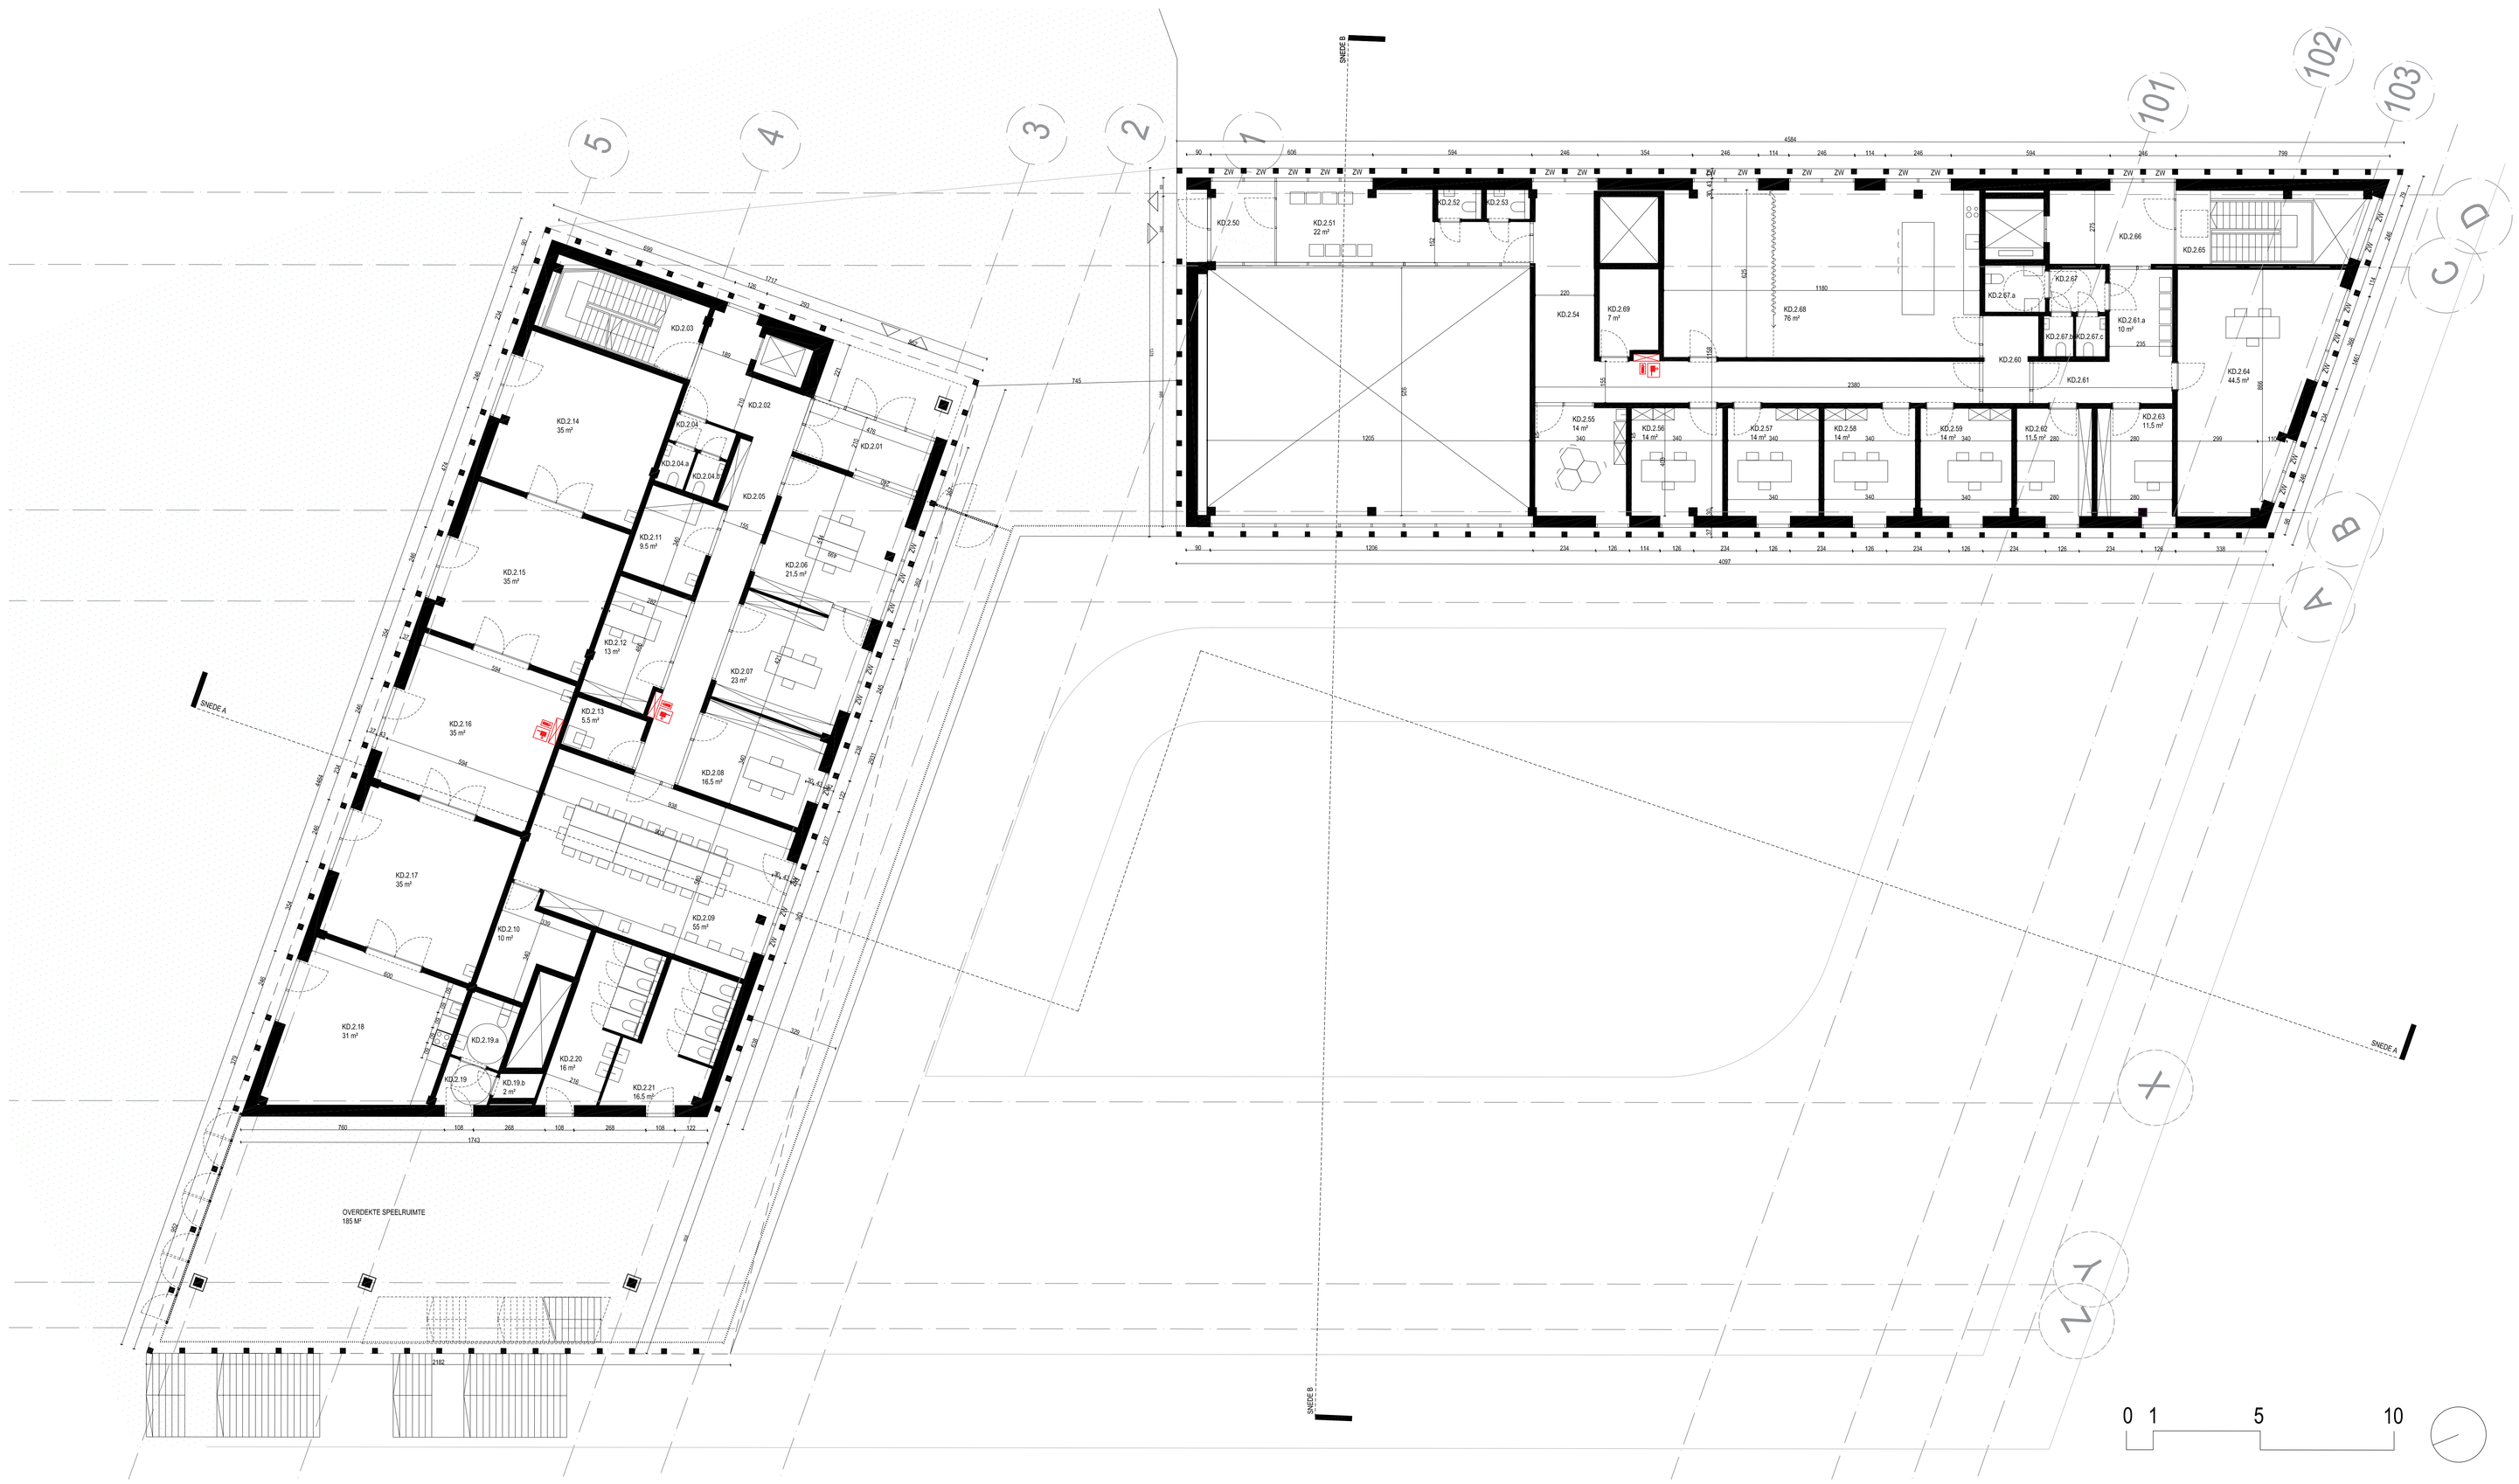

KD.2.01 - sas
KD.2.02 - gang
KD2.03 - traphal
KD.2.04 - toilet
KD.2.04.a - wc vrouw
KD.2.04.b - wc man
KD.2.05 - gang admin GO!
KD.2.06 - secr
KD.2.07 - direc
KD.2.08 - kantoor
KD.2.09 - personeelsruimte
KD.2.09.a - kitchenette
KD.2.10 - berging
KD.2.11 - ehbo
KD.2.12 - kantoor
KD.2.13 - kopie
KD.2.14 - scouts
KD.2.15 - scouts
KD.2.16 - scouts
KD.2.17 - scouts
KD.2.18 - scouts
KD.2.19 - sas wc
KD.2.19.a - mkva
KD.2.19.b - onderhoudsberging
KD.2.20 - wc man
KD.2.21 - wc vrouw

KD.2.50 - sas
KD.2.51 - wachtkamer caw
KD.2.52 - wc vrouw
KD.2.53 - wc man
KD.2.54 - gang caw
KD.2.55 - kantoor caw
KD.2.56 - kantoor caw
KD.2.57 - kantoor caw
KD.2.58 - kantoor caw
KD.2.59 - kantoor caw
KD.2.60 - sas
KD.2.61 - gang hvk
KD.2.61.a - wachtkamer hvk
KD.2.62 - kantoor hvk
KD.2.63 - kantoor hvk
KD.2.64 - consultatie hvk
KD.2.65 - traphal
KD.2.66 - gang
KD.2.67 - sas sanitair
KD.2.67.a - wc mkva
KD.2.67.b - wc vrouw
KD.2.67.c - wc man
KD.2.68 - workshop
KD.2.68.a - keuken
KD.2.69 - kopie caw

cuypers & Q architecten

bogaardestraat 10 I 2000 antwerpen I T + 32 32 32 48 49 I info @ cuypers-Q.be I www.cuypers-Q.be

PROVINCIE	BRUSSEL
GEMEENTE	1090 JETTE
LIGGING	LAARBEEKLAAN 109
KAD. SECTIE	perceel 1e afdeling sectie A nr. 23H, 23K (deel), 23L (deel), 12R2 (deel), 12P2 (deel)

Sloop huidige kinderdagverblijf, nieuwbouw kindercampus Theodoortje en afbraak containerklassen na ingebruikname kindercampus

OPDRACHTGEVER	VUB Pleinlaan 2 1050 Brussel	Nic Van Craen 02 629 30 18
ARCHITECT PROJECTLEIDER	cuypers & Q architecten bvba Bogaardestraat 10 . 12 2000 Antwerpen	Gert Cuypers 03 232 48 49
VEILIGHEIDSCOÖRDINATOR		
INGENIEUR STABILITEIT	UTIL Thiefrystraat 36 1030 Brussel	Rolf Vansteenwegen 02 241 35 60
INGENIEUR TECHNIEKEN	CENERGIE Gitschotellei 138 2600 Berchem	Toon Possemiers 03 271 19 39
EPB ADVISEUR	CENERGIE Avenue Lloyn Brittsiers 5 1030 Brussel	Toon Possemiers 03 271 19 39

datum	wijziging

BOUWAANVRAAG		datum	19 09 2017
PLAN		schaal	1 : 100 (A0)
NIVEAU +2		dossier	1607THEO
basisschool GO! en scouts		tekening	JDW
kantoren CAW en HVK		BA	

alle maten dienen ter plaatse gecontroleerd te worden ; bij tegenspraak wordt de architect geraadpleegd.