

G2 = GELIJKVLOERS + 2
 VERDIEP - PLAT DAK
 G4 = GELIJKVLOERS + 4
 VERDIEP - PLAT DAK


**ARCHITECTEN
ATELIER**
 Jetselaan 100 - 1081 Brussel
 Tel: 02/420 11 84
 info@architecten-atelier.be

**A402.16
KLEUTERSCHOOL
PARUCK**

BOUWHEER
 vzw KATHOLIEK ONDERWIJS
 BRUSSEL ANNUNTIATEN
 Naamssesteenweg 355
 3001 Heverlee
 Griet Blondiau (algemeen directeur)


HANDTEKENING

**IMPLANTINGSPLAN
BESTAANDE TOESTAND
SCHAAL 1/500**

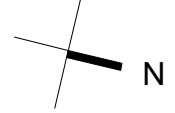

BOUWAANVRAAG
 A3 Syntheseplannen

2018 - 10 - 9
 plannummer 01

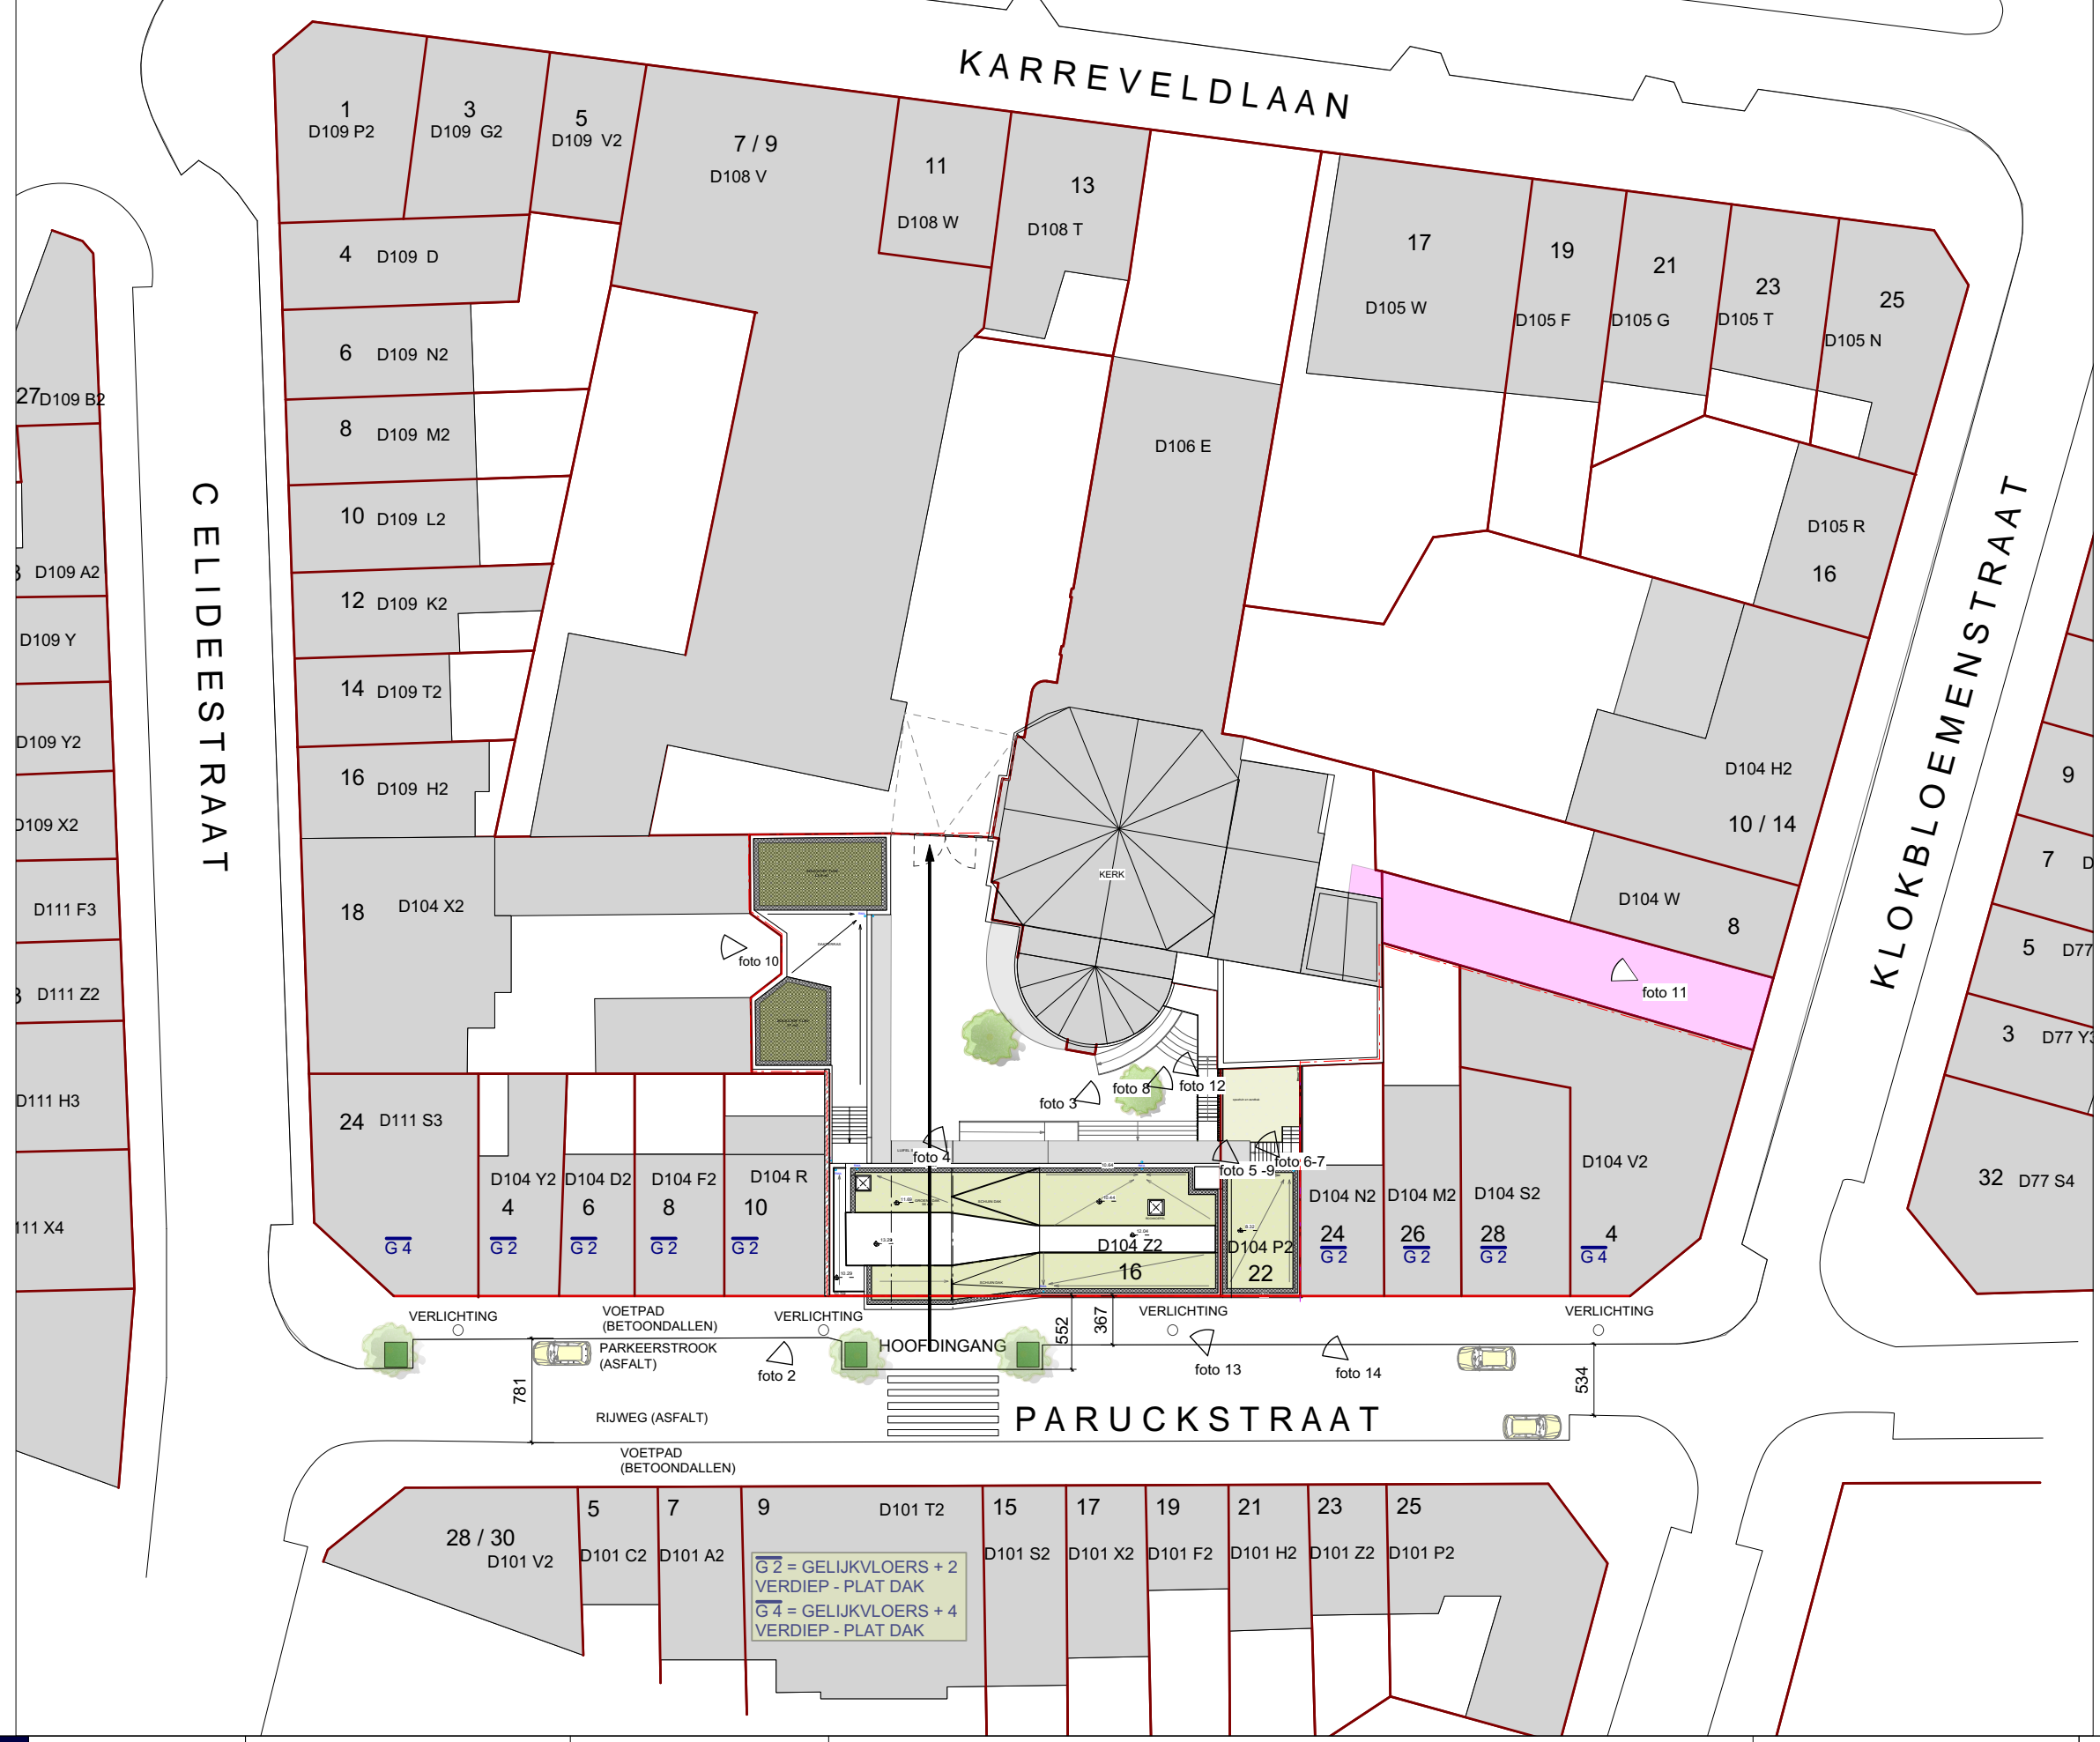

**ARCHITECTEN
ATELIER**
Jetselaan 100 - 1081 Brussel
Tel: 02/420 11 84
info@architecten-atelier.be

**A402.16
KLEUTERSCHOOL
PARUCK**

BOUWHEER
vzw KATHOLIEK ONDERWIJS
BRUSSEL ANNUNTIATEN
Naamsesteenweg 355
3001 Heverlee
Griet Blondiau (algemeen directeur)

HANDTEKENING

**IMPLANTINGSPLAN
NIEUWE TOESTAND - SCHAAL 1/500**



BOUWAANVRAAG
A3 Synthesepannen

2018 - 10 - 9
plannummer **02**