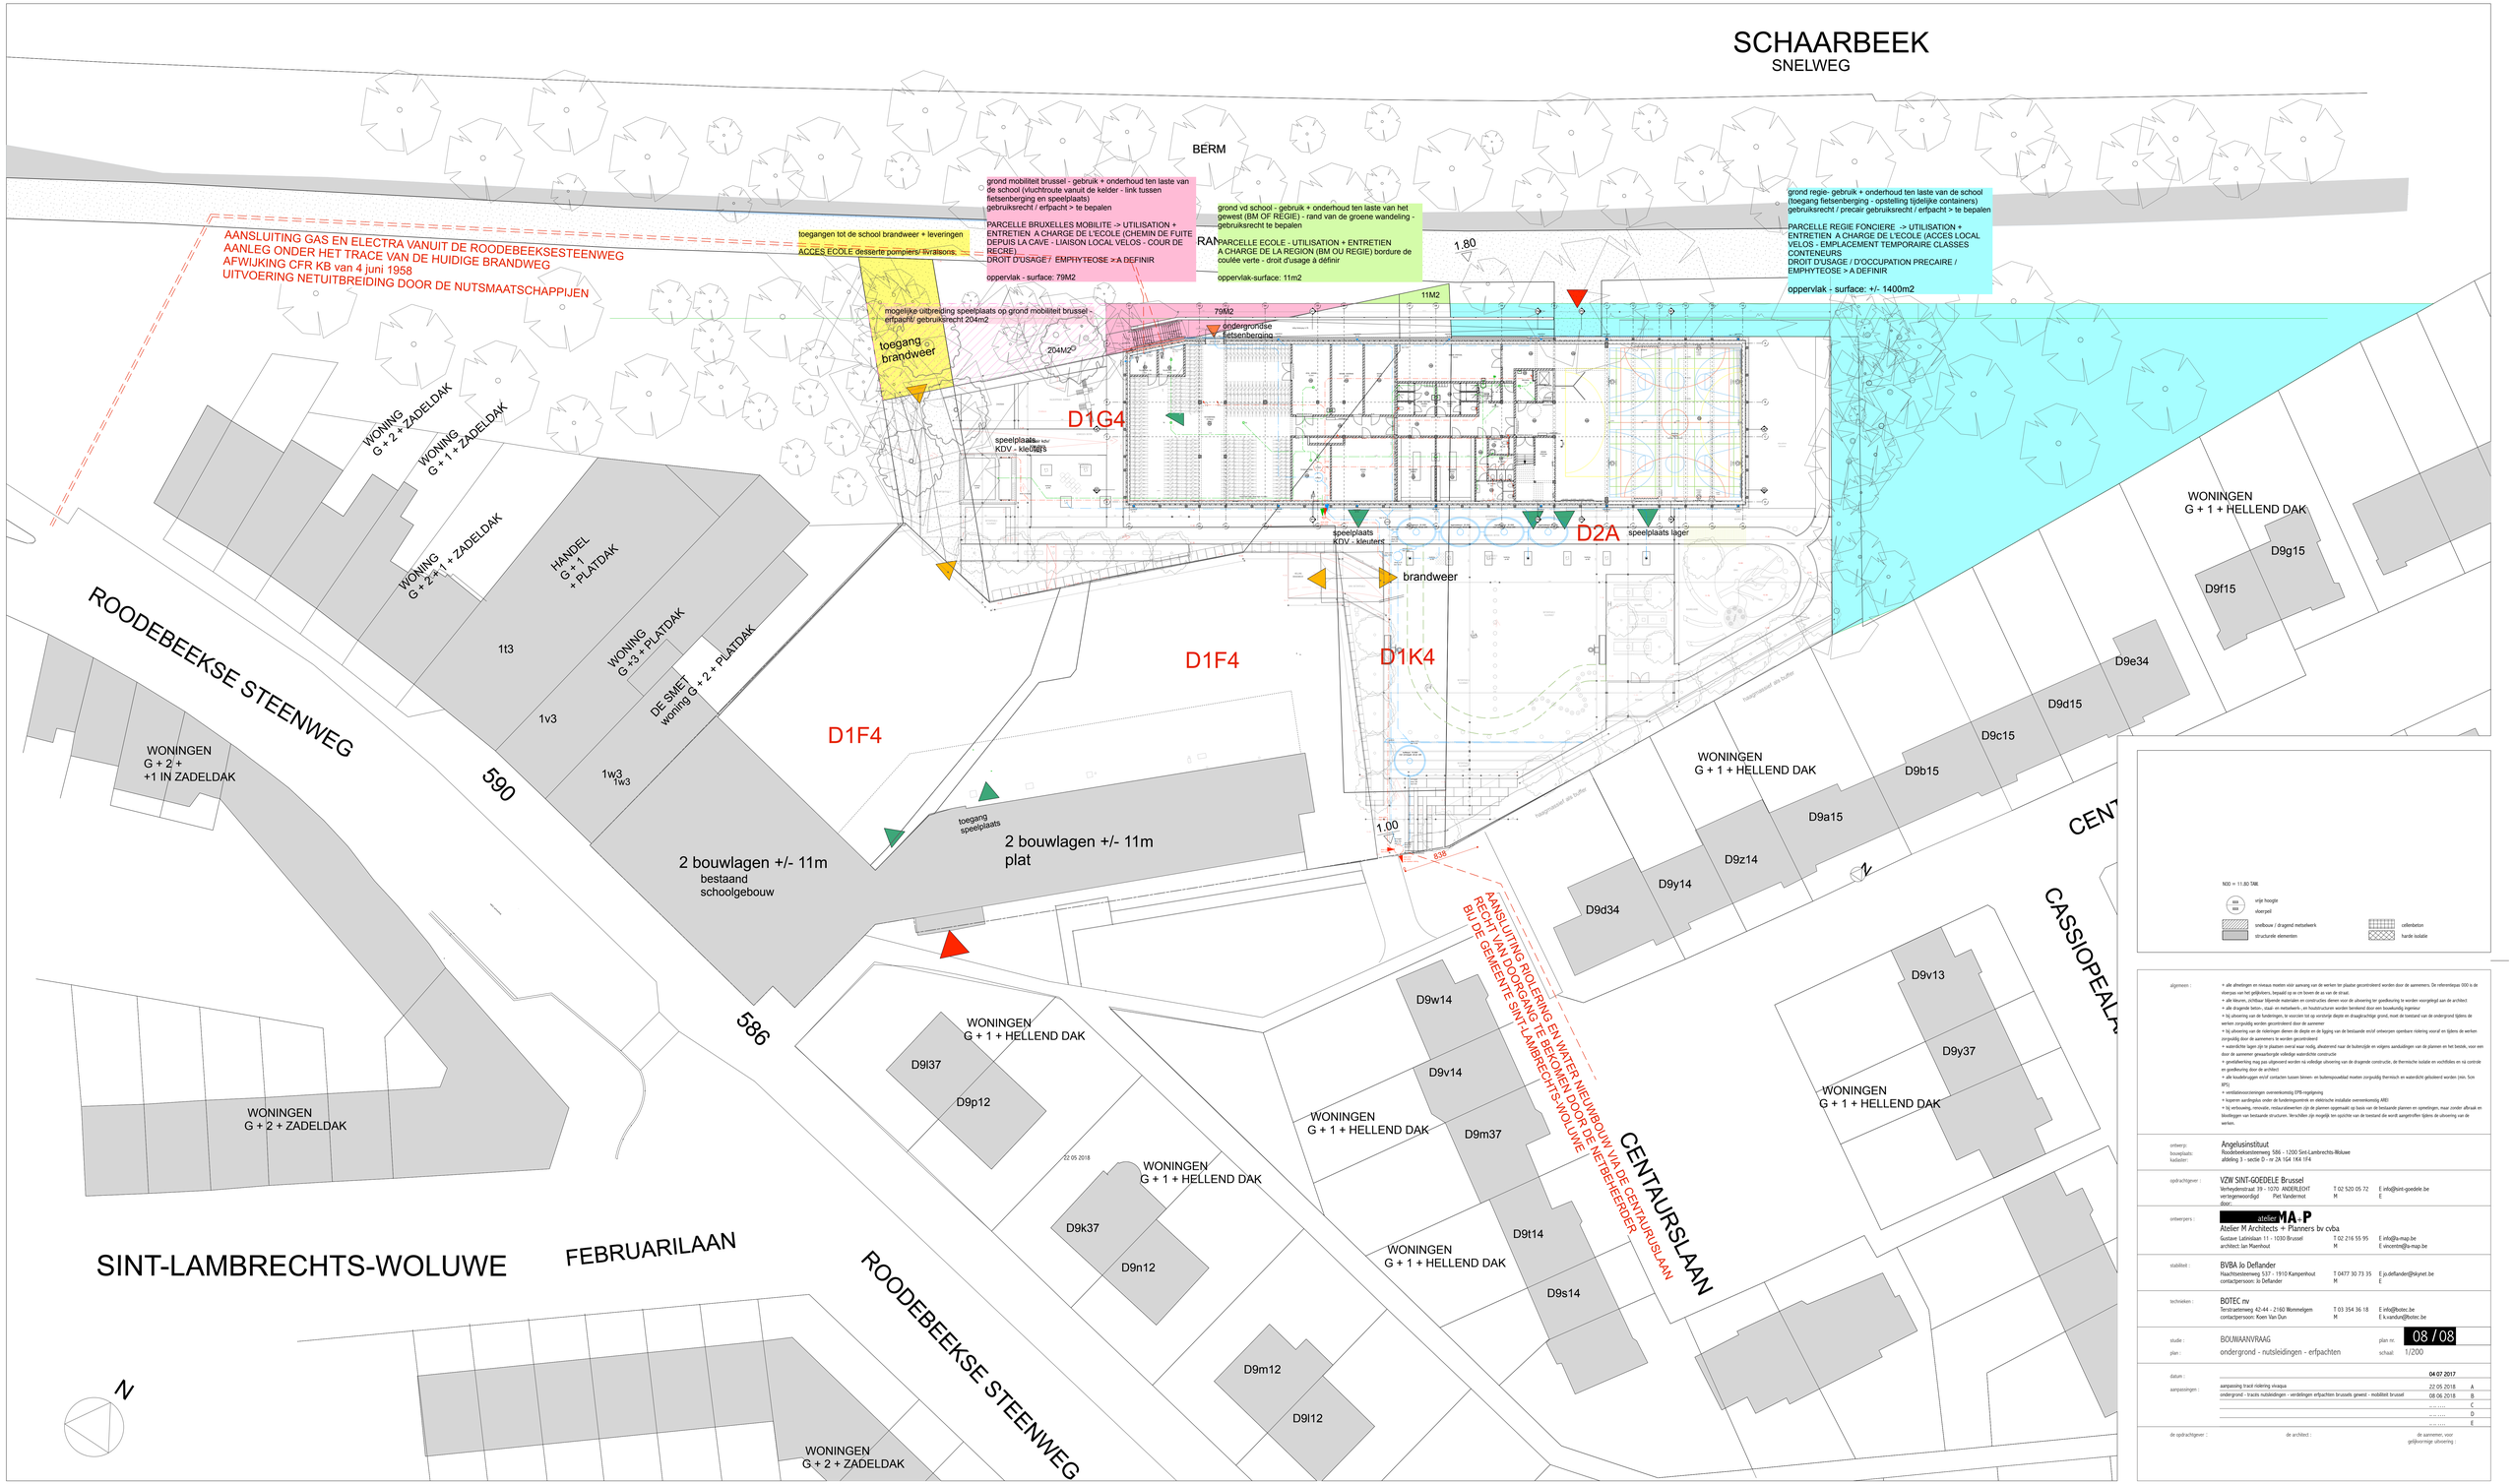

NOD = 11.80 TAW

- vrije hoogte
- vloerpeil
- snelbouw / draagmd mettelwerk
- structurele elementen
- rollenbeton
- harde isolatie

algemeen :

+ alle afmetingen en niveaus moeten vóór aanvang van de werken ter plaatse gecontroleerd worden door de aannemers. De referentieniveau 000 is de vloerpas van het gelijkvloers, bepaald op ø cm boven de as van de straat.
+ alle bouwen, strikbaar blijvende materialen en constructies dienen voor de uitvoering ter goedkeuring te worden voorgelegd aan de architect
+ alle dragende beton-, staal- en mettelwerk-, en houtstructuren worden berekend door een bouwkundig ingenieur.
+ bij uitvoering van de funderingen, te voorzien tot op verstorbje diepte en draagkrachtige grond, moet de toestand van de ondergrond tijdens de werken zorgvuldig worden gecontroleerd door de aannemer
+ bij uitvoering van de rioleringen dienen de diepte en de ligging van de bestaande en/of ontworpen openbare riolering vooraf en tijdens de werken zorgvuldig door de aannemers te worden gecontroleerd
+ waterdichte lagen zijn te plaatsen overal waar nodig, alhoewel niet aangeduid op de bulletrijde en volgens aanduidingen van de plannen en het bestek, voor een door de aannemer gewaarborgde volledige waterdichte constructie
+ grondwerkering mag pas uitgevoerd worden na volledige uitvoering van de dragende constructie, de thermische isolatie en vochtdoeles en na controle en goedkeuring door de architect.
+ alle kouddruggen en/of contacten tussen binnen- en buitenspouwblad moeten zorgvuldig thermisch en waterdicht geïsoleerd worden (min. 5cm XPS)
+ ventilatievoorzieningen overeenkomstig EPB-regelgeving
+ koperen aardingslus onder de funderingsmetrek en elektrische installatie overeenkomstig AREI
+ bij verbouwing, renovatie, restauratiewerken zijn de plannen aggiornatti op basis van de bestaande plannen en opmetingen, maar zonder afbraak en bkoeiliggen van bestaande structuren. Verschillen zijn mogelijk ten opzichte van de toestand die wordt aangetroffen tijdens de uitvoering van de werken.

ontwerp: Angelusinstituut
bouwplaats: Roodebeeksesteenweg 586 - 1200 Sint-Lambrechts-Woluwe
kadaster: afdeling 3 - sectie D - nr 2A 16A 16A1 1F4

opdrachtgever : VZW SINT-GOEDELE Brussel
Verheydenstraat 39 - 1070 ANDERLECHT — T 02 520 05 72 — E info@sint-goedele.be
vertegenwoordigd door: Piet Vandermot — M — E

ontwerpers : atelier MA-P
Atelier M Architects + Planners bv cvba
Gustave Latinislaan 11 - 1030 Brussel — T 02 216 55 95 — E info@a-map.be
architect Jan Maenhout — M — E vincentm@a-map.be

stabiliteit : BVBA Jo Deflander
Haachtsesteenweg 537 - 1910 Kampenhout — T 0477 30 73 35 — E jo.deflander@skynet.be
contactpersoon: Jo Deflander — M — E

technieken : BOTEC nv
Terstratenweg 42-44 - 2160 Wommelgem — T 03 354 36 18 — E info@botec.be
contactpersoon: Koen Van Dun — M — E k.vandun@botec.be

studie : BOUWAANVRAAG — plan nr: 08 / 08
plan : ondergrond - nutsleidingen - erfpachten — schaal: 1/200

datum : 04 07 2017

aanpassingen :		
	22 05 2018	A
aanpassing tracé riolering vivaqua		
ondergrond - tracés nutsleidingen - verdelingen erfpachten brussels gewest - mobiliteit brussel	08 06 2018	B
	.. ..	C
	.. ..	D
	.. ..	E

de opdrachtgever : — de architect : — de aannemer, voor gelijkvormige uitvoering :