




Elevations Nord Est (e : 1/50)

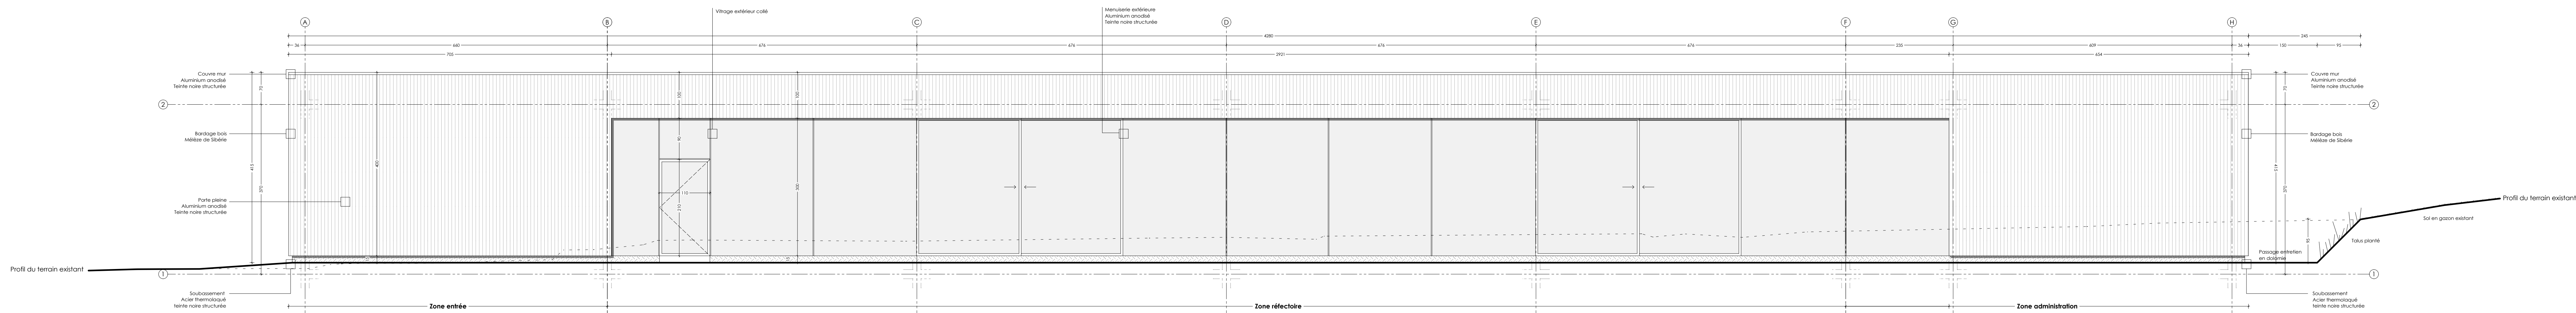

Elevations Sud Ouest (e : 1/50)

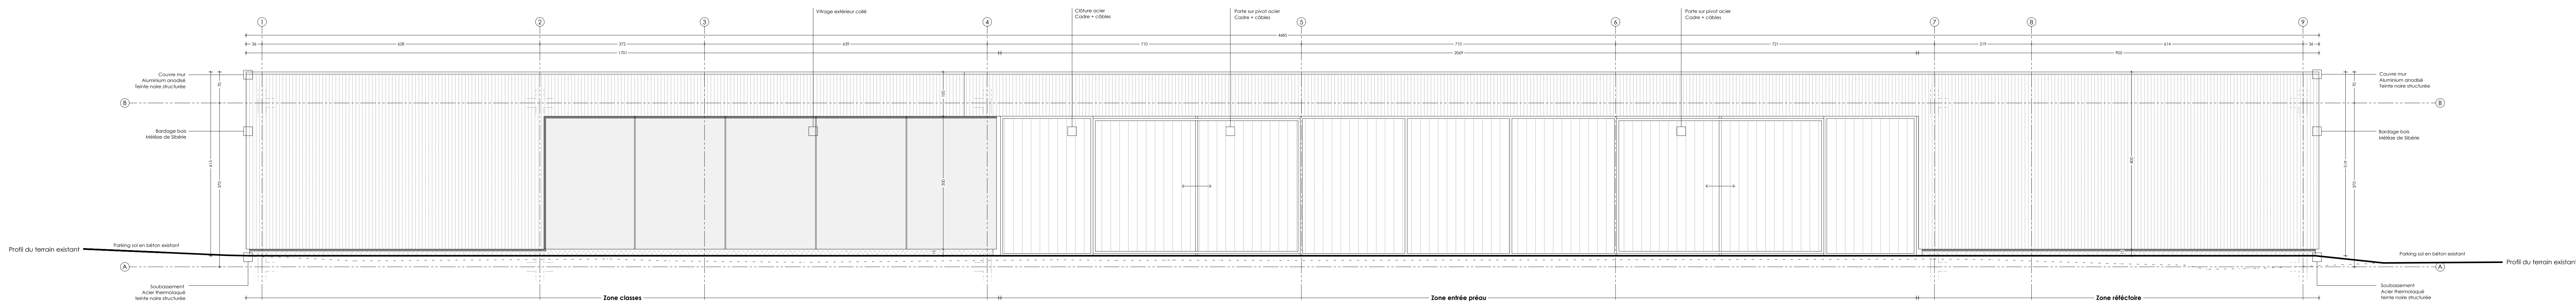

Elevations Nord Ouest (e : 1/50)

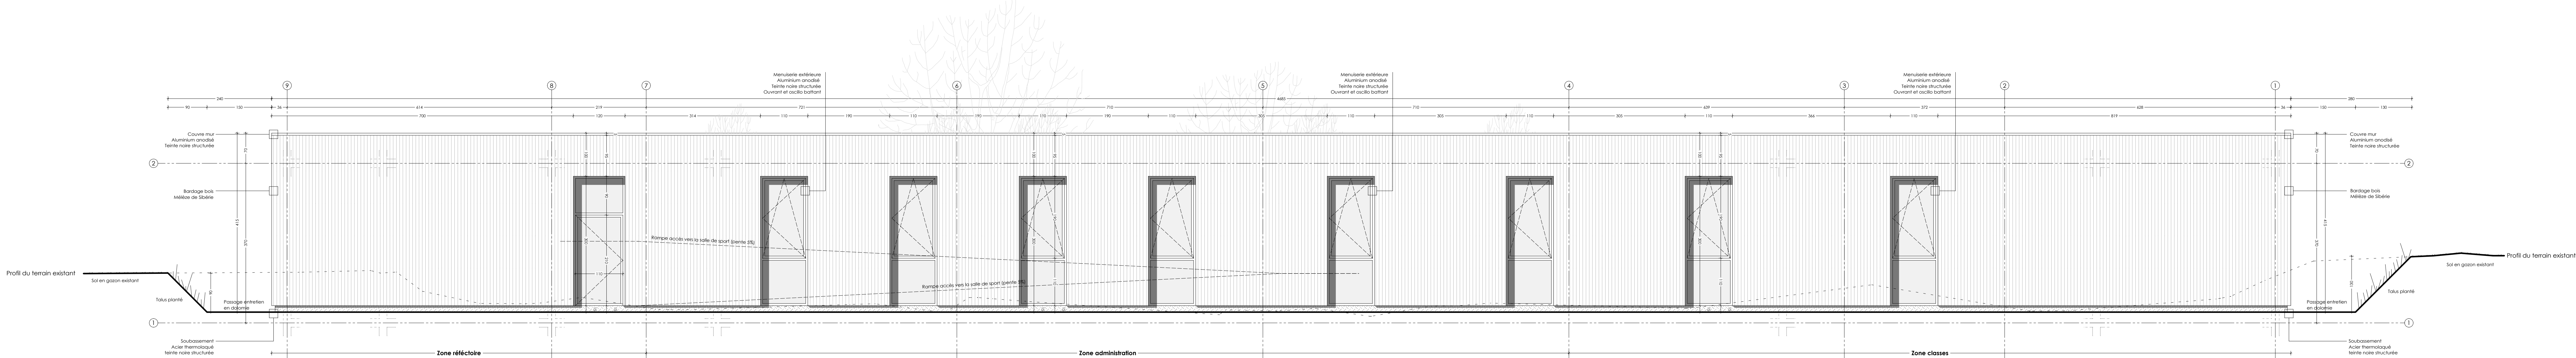

Elevations Sud Est (e : 1/50)

- Légende Coupe**
- Composés de toiture :
1. Gaine PVC
  2. Enduit d'isolant thermique
  3. Isolation
  4. Enduit d'isolant thermique
  5. Isolation
- Composés de dalle de sol :
1. Dalle béton 15cm
  2. Isolation 10cm
  3. Enduit 10cm
  4. Isolation 10cm
  5. Dalle béton 15cm
- Composés de mur extérieur :
1. Bardage bois mélèze de Sibirie
  2. Contre-châssis
  3. Isolation
  4. Isolation 10cm
  5. Contre-châssis en bois massif (à poser/à limer) - 18cm
- Mur porteur intérieur en C2 (à poser/à limer) - 18cm
- Composés de toiture piézo :
1. Gaine PVC
  2. Enduit d'isolant thermique
  3. Isolation
  4. Enduit d'isolant thermique
  5. Isolation
- Composés de mur piézo :
1. Bardage bois mélèze de Sibirie
  2. Contre-châssis
  3. Isolation
  4. Isolation 10cm
  5. Contre-châssis en bois massif (à poser/à limer) - 18cm
- Légende Élévation**
- Village
- Bardage bois mélèze de Sibirie
- Bardage acier thermolaqué terre rose structurée
- Celle extérieure en acier

COMMUNE D' UCCLE		
<b>Terrain</b>	<b>REGION BRUXELLOISE COMMUNE DE UCCLE</b>	<b>Cadastre terrain Adresse terrain</b>
	Mission complète d'architecte de projet pour la construction d'un ensemble scolaire à Uccle.	1/44 Avenue Paul Strouven, Uccle 1180 Belgique
<b>Maitre de l'ouvrage</b>	<b>Association des Parents de la Famille cabi</b>	<b>Personne de contact</b>
	Rue Jean Jacquart, 25 1081 Belgique	Fabrice Gilard Tel: 0834.4.22.10 fabrice.gilard@ehp.be
<b>Auteur de projet</b>	<b>Atelier 229 sprl</b>	<b>M. Renaud Van Espen</b>
	Tel: 02 633 64 40 Place Eugène Rogier, 7 B-1050 Ixelles	Tel: 02 633 64 40 Fax: 02 633 64 40 info@A229.be

## 1703 CIME Conductive

Mission complète d'architecte de projet pour la construction d'un ensemble scolaire à Uccle.

PERMIS D'URBANISME		A Indice		ESQUISSE	<input type="checkbox"/>
Elevations (e : 1/50)				AVANT-PROJET	<input type="checkbox"/>
				PERMIS D'URBANISME	<input checked="" type="checkbox"/>
				ADJUDICATION	<input type="checkbox"/>
				EXECUTION	<input type="checkbox"/>
				AS BUILT	<input type="checkbox"/>
Echelle 1/50		N° Plan 06	Indice	date de modification	
Destiné par M8	Date 08/06/2018	Dossier 17/23			