
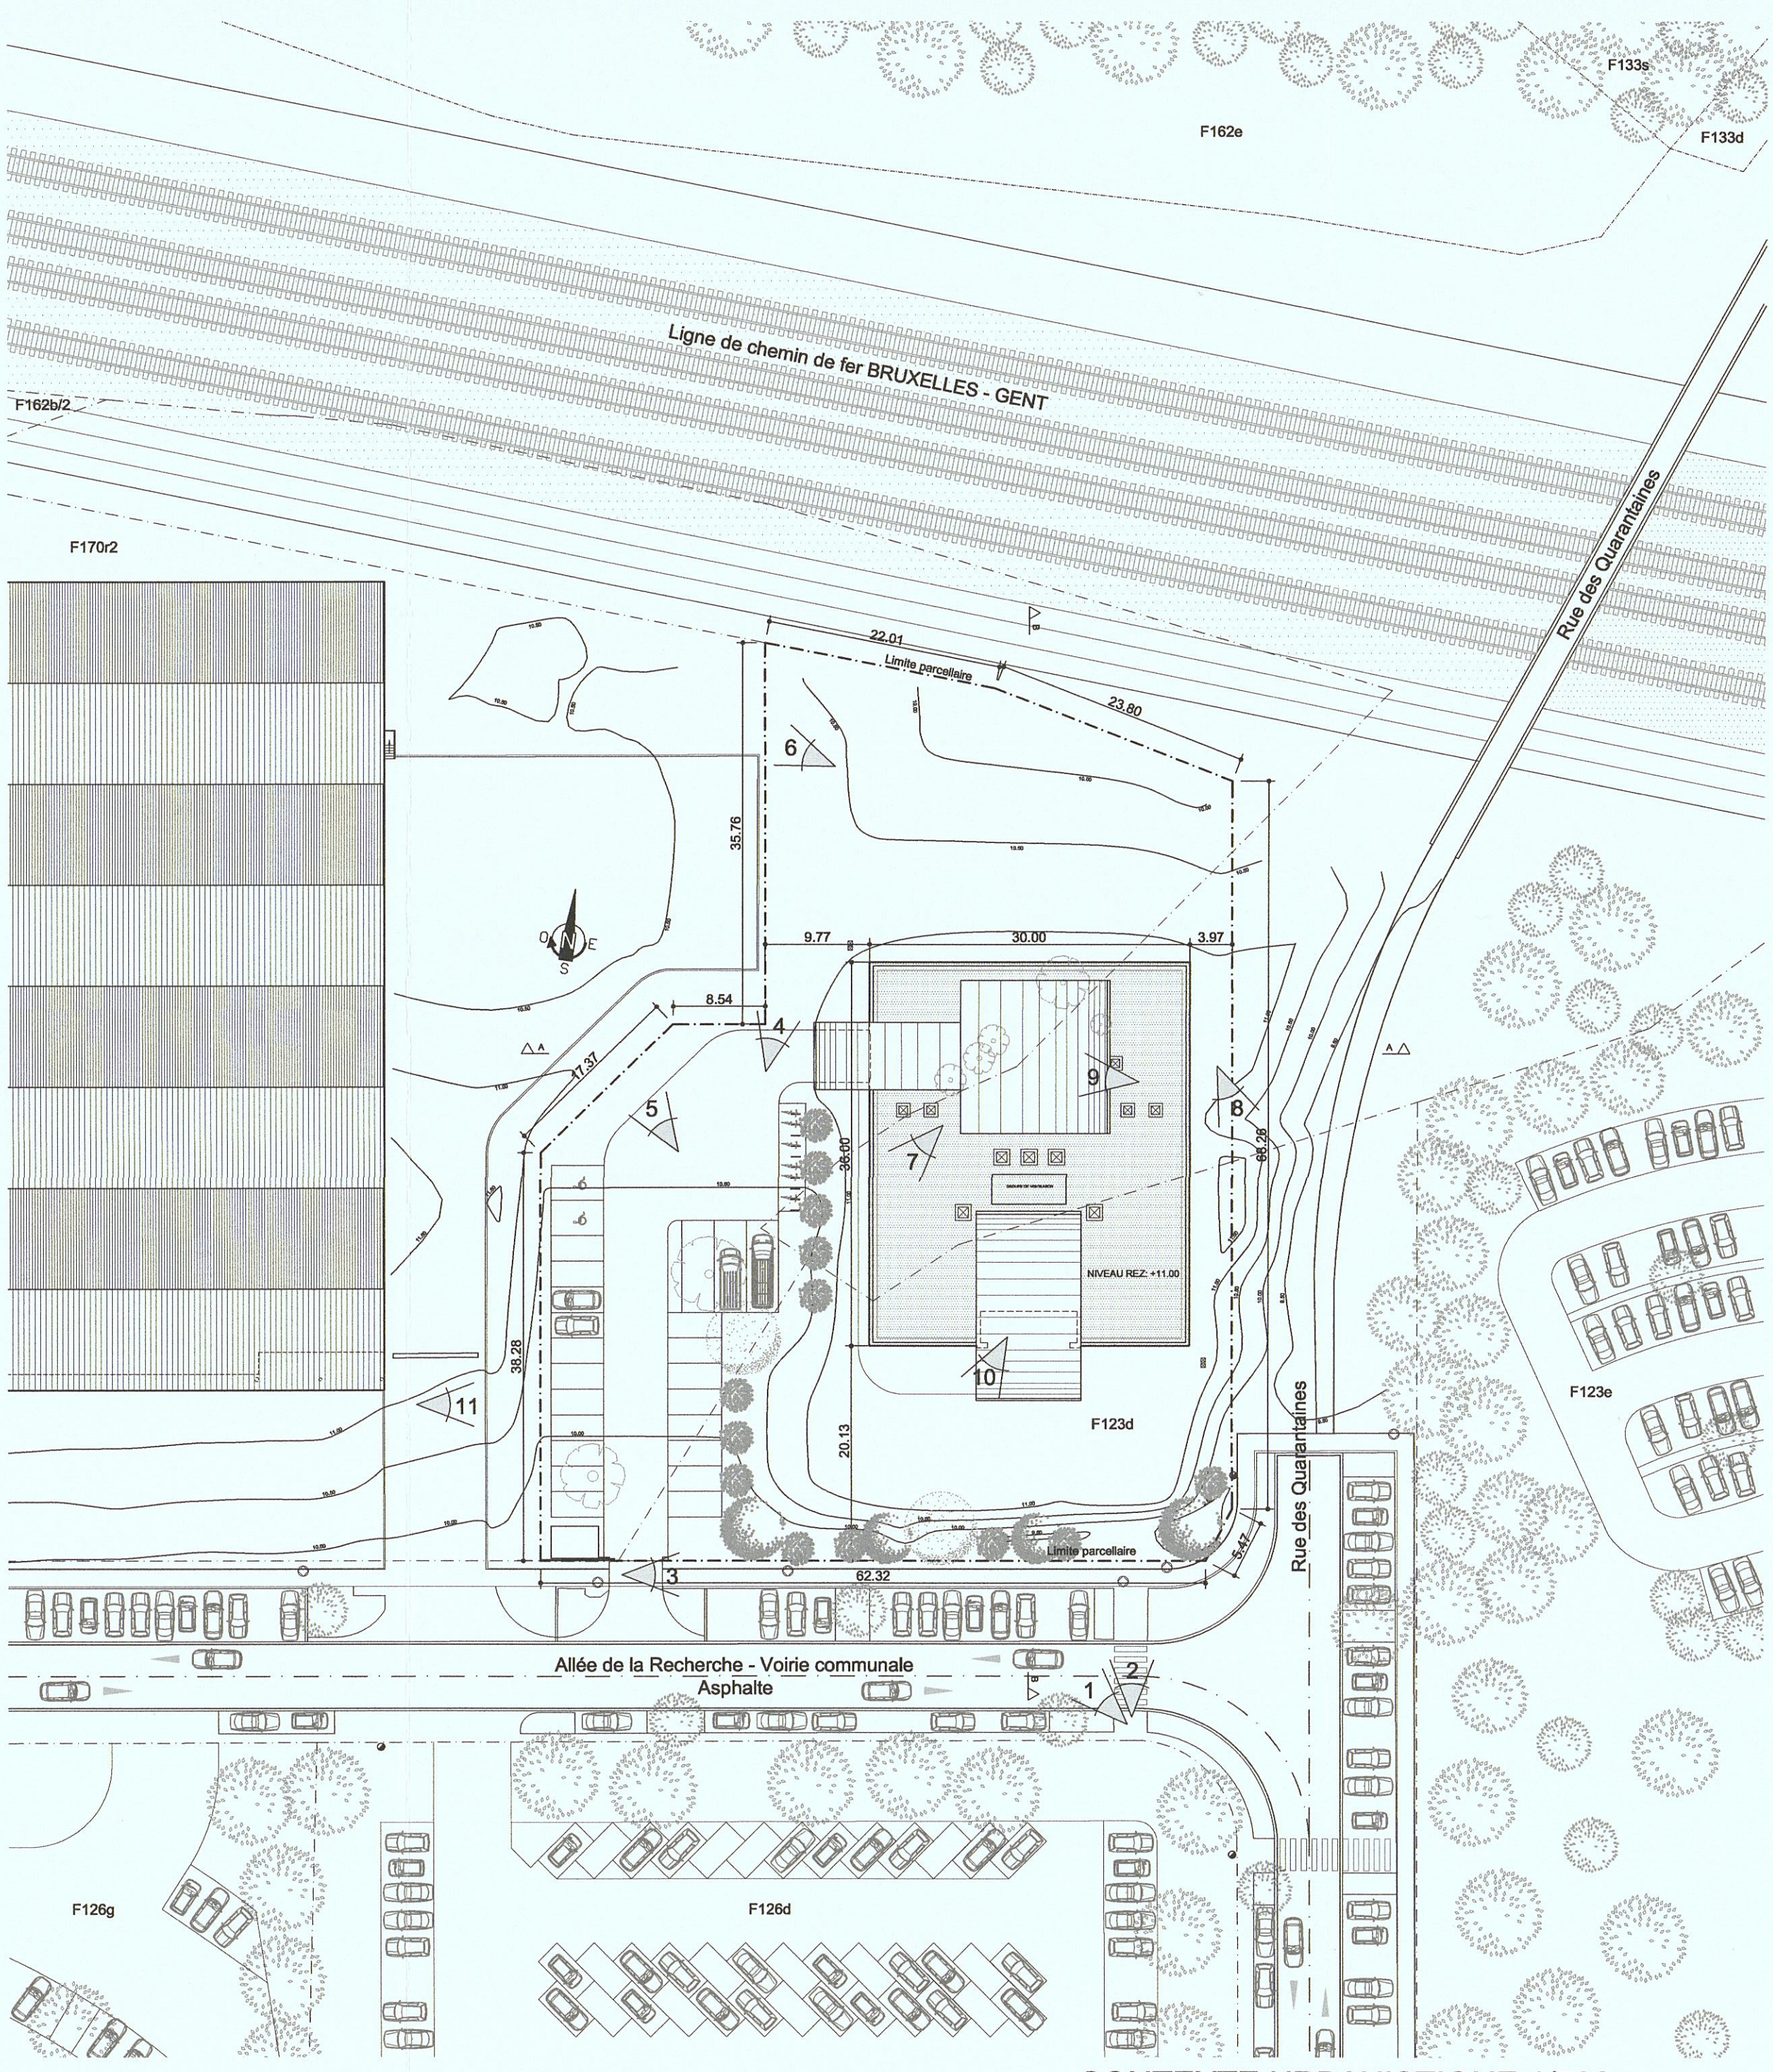


PLAN D'IMPLANTATION 1/200

- 1 Expropriation projetée au profit de la S.T.I.B. (Métro) en pleine propriété
- 2 Expropriation projetée au profit de la S.T.I.B. (Métro) en sous-sol

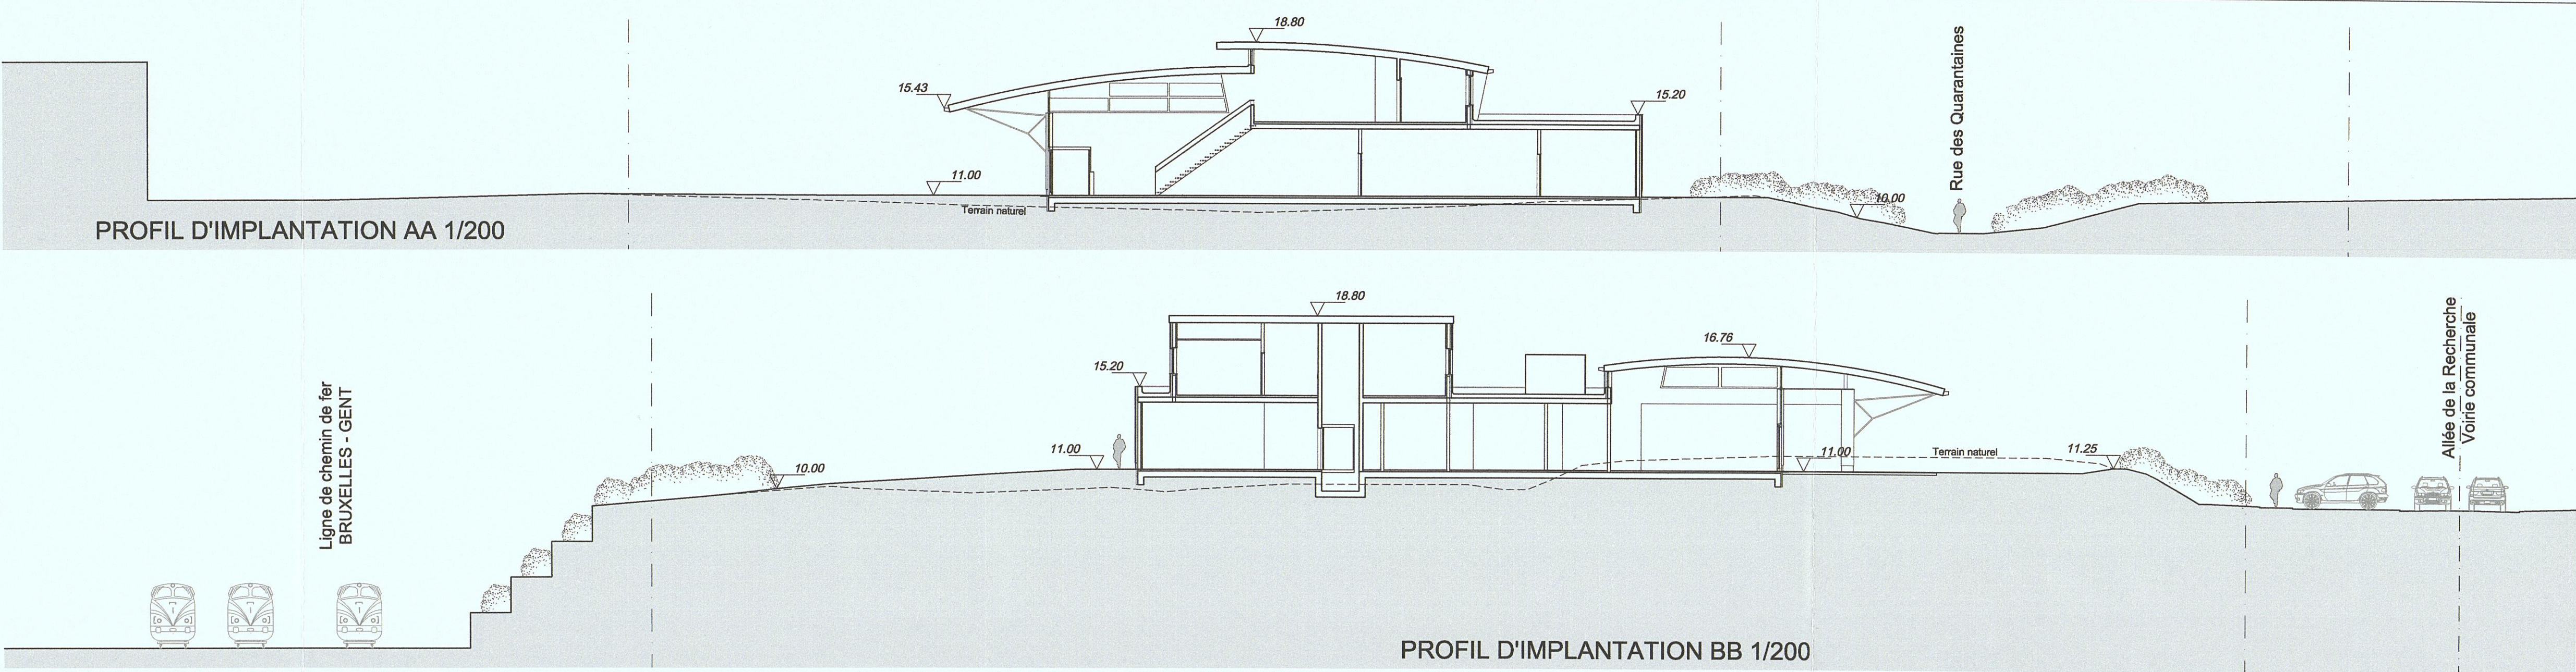

CONTEXTE URBANISTIQUE 1/500

- LEGENDE IMPLANTATION:
- Toiture à versants
 - Toiture plate
 - Toiture courbe
 - Arbre à abattre
 - Lampadaire
 - Courbe de niveaux existante modifiée



PLAN DE SITUATION 1/5000

E		
D		
C		
B		
A		
No	DATE/DATUM	MODIFICATIONS/WIJZIGINGEN

CE PLAN CONCERNE / VOORWERP VAN HET ONTWERP :
DEMANDE DE PERMIS D'URBANISME

SITUATION/LIGGING : Allée de la Recherche 1070 ANDERLECHT

SECTION CADASTRALE SECTIE : 7ème Division, Section F, F170r2 & F123d

MAITRE DE L'OUVRAGE/BOUWHEER : Centre de Rééducation de l'Enfance à Bruxelles a.s.b.l
Représenté par Mme VAN DEN BOSSCHE Danielle
Avenue Chapelle-aux-champs, 40
1200 WOLUWE-SAINT-LAMBERT

ARCHITECTE / ARCHITECT : **formatis** architecture
Société civile à forme commerciale
Avenue de l'Opale, 40 - 1030 BRUXELLES
T.V.A. BE 0886 071 442 - RPM BRUXELLES
Michel CLINQUART & Philippe VAN HERREWEGE
architectes associés
Tél +32(0)2 734 57 35 - Fax +32(0)2 734 57 36
info@formatisarchi.be

OBJET DU PLAN/VOORWERP VAN HET PLAN :
**PLAN DE SITUATION 1/5000
CONTEXTE URBANISTIQUE 1/500
PLAN & PROFIL D'IMPLANTATION 1/200
ELEVATION SUD 1/50**

ECHELLE/SCHAAL :	1/5000 - 1/500 - 1/200 - 1/50	FORMAT/FORMAAT :	A0 (PDF)	01
DATE/DATUM :	02/02/2018	PLAN No :		
DESSIN/TEKEN :	SYM	DOSSIER No	00.495	

SIGNATURES / HANDTEKENINGEN :

MAITRE DE L'OUVRAGE / BOUWHEER : *[Signature]*
S. VAN DEN BOSSCHE

ARCHITECTE / ARCHITECT : *[Signature]*

URBANISME / STEDEBOUW :