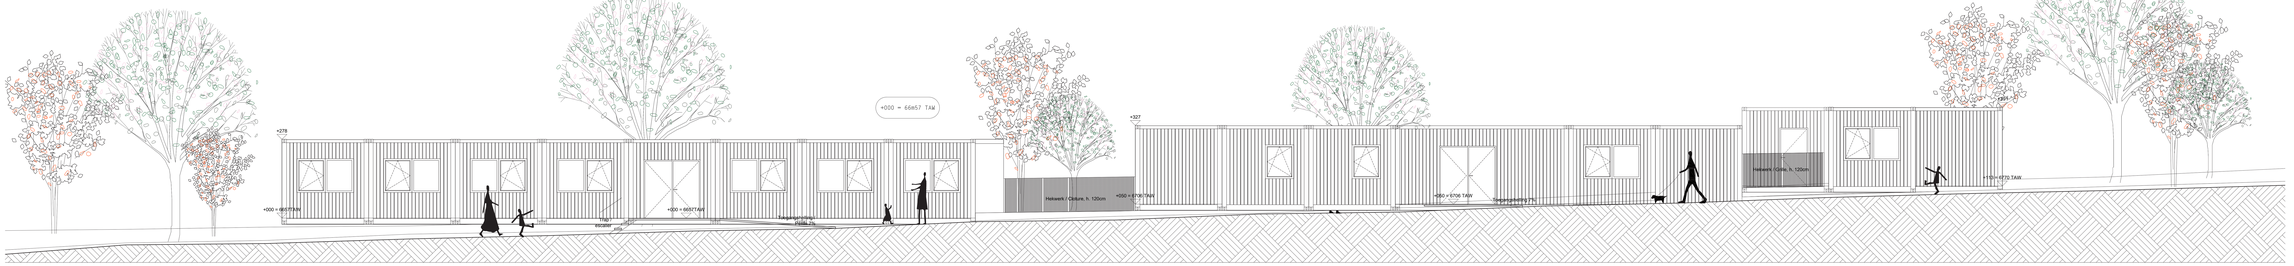

Oostgevel / Façade Est

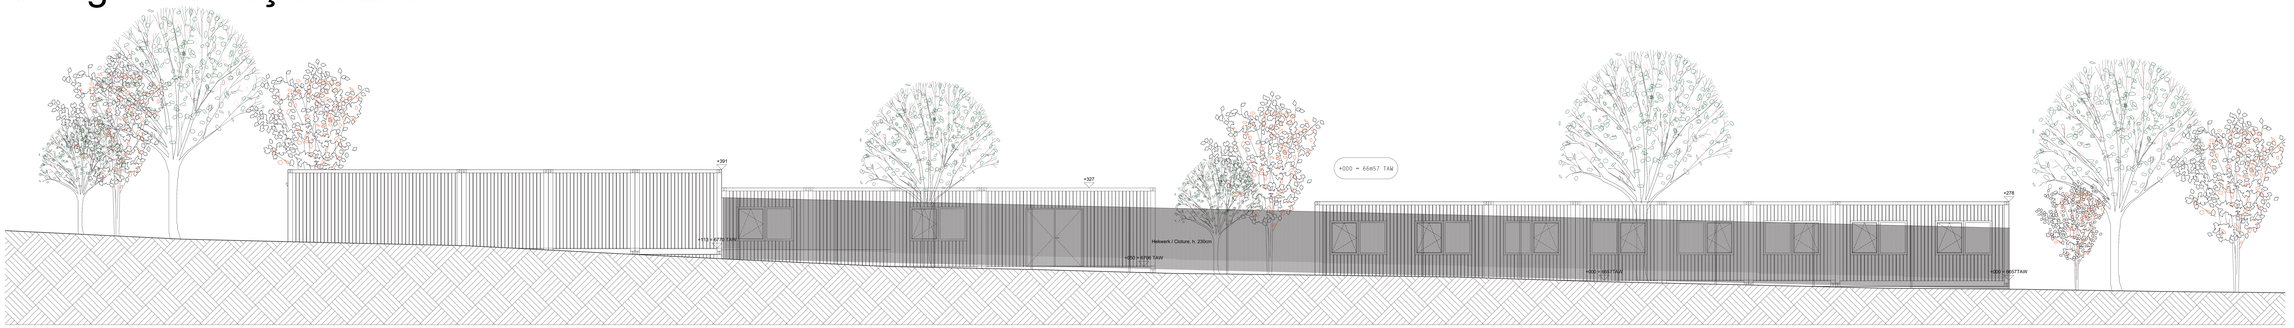

Westgevel / Façade Ouest

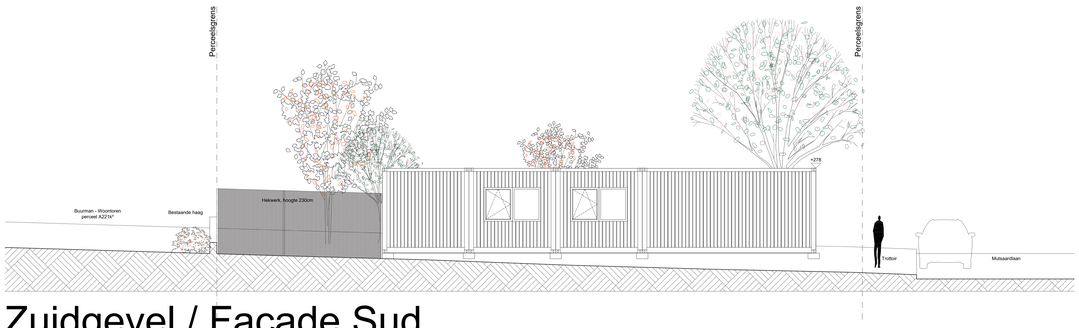

Zuidgevel / Façade Sud

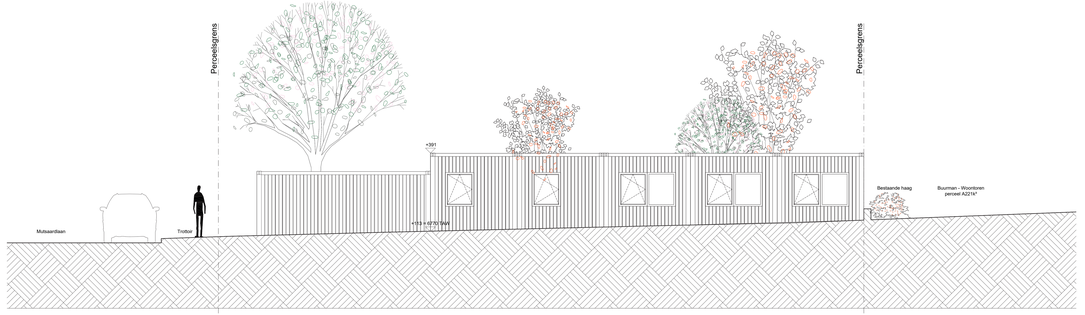
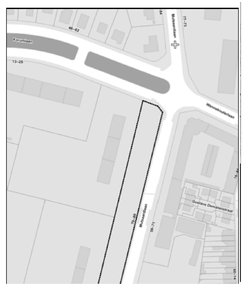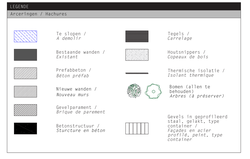
Noordgevel / Façade Nord