




FACADE NORD - COTE COURS / NOORD GEVEL - SPEELPLAATS

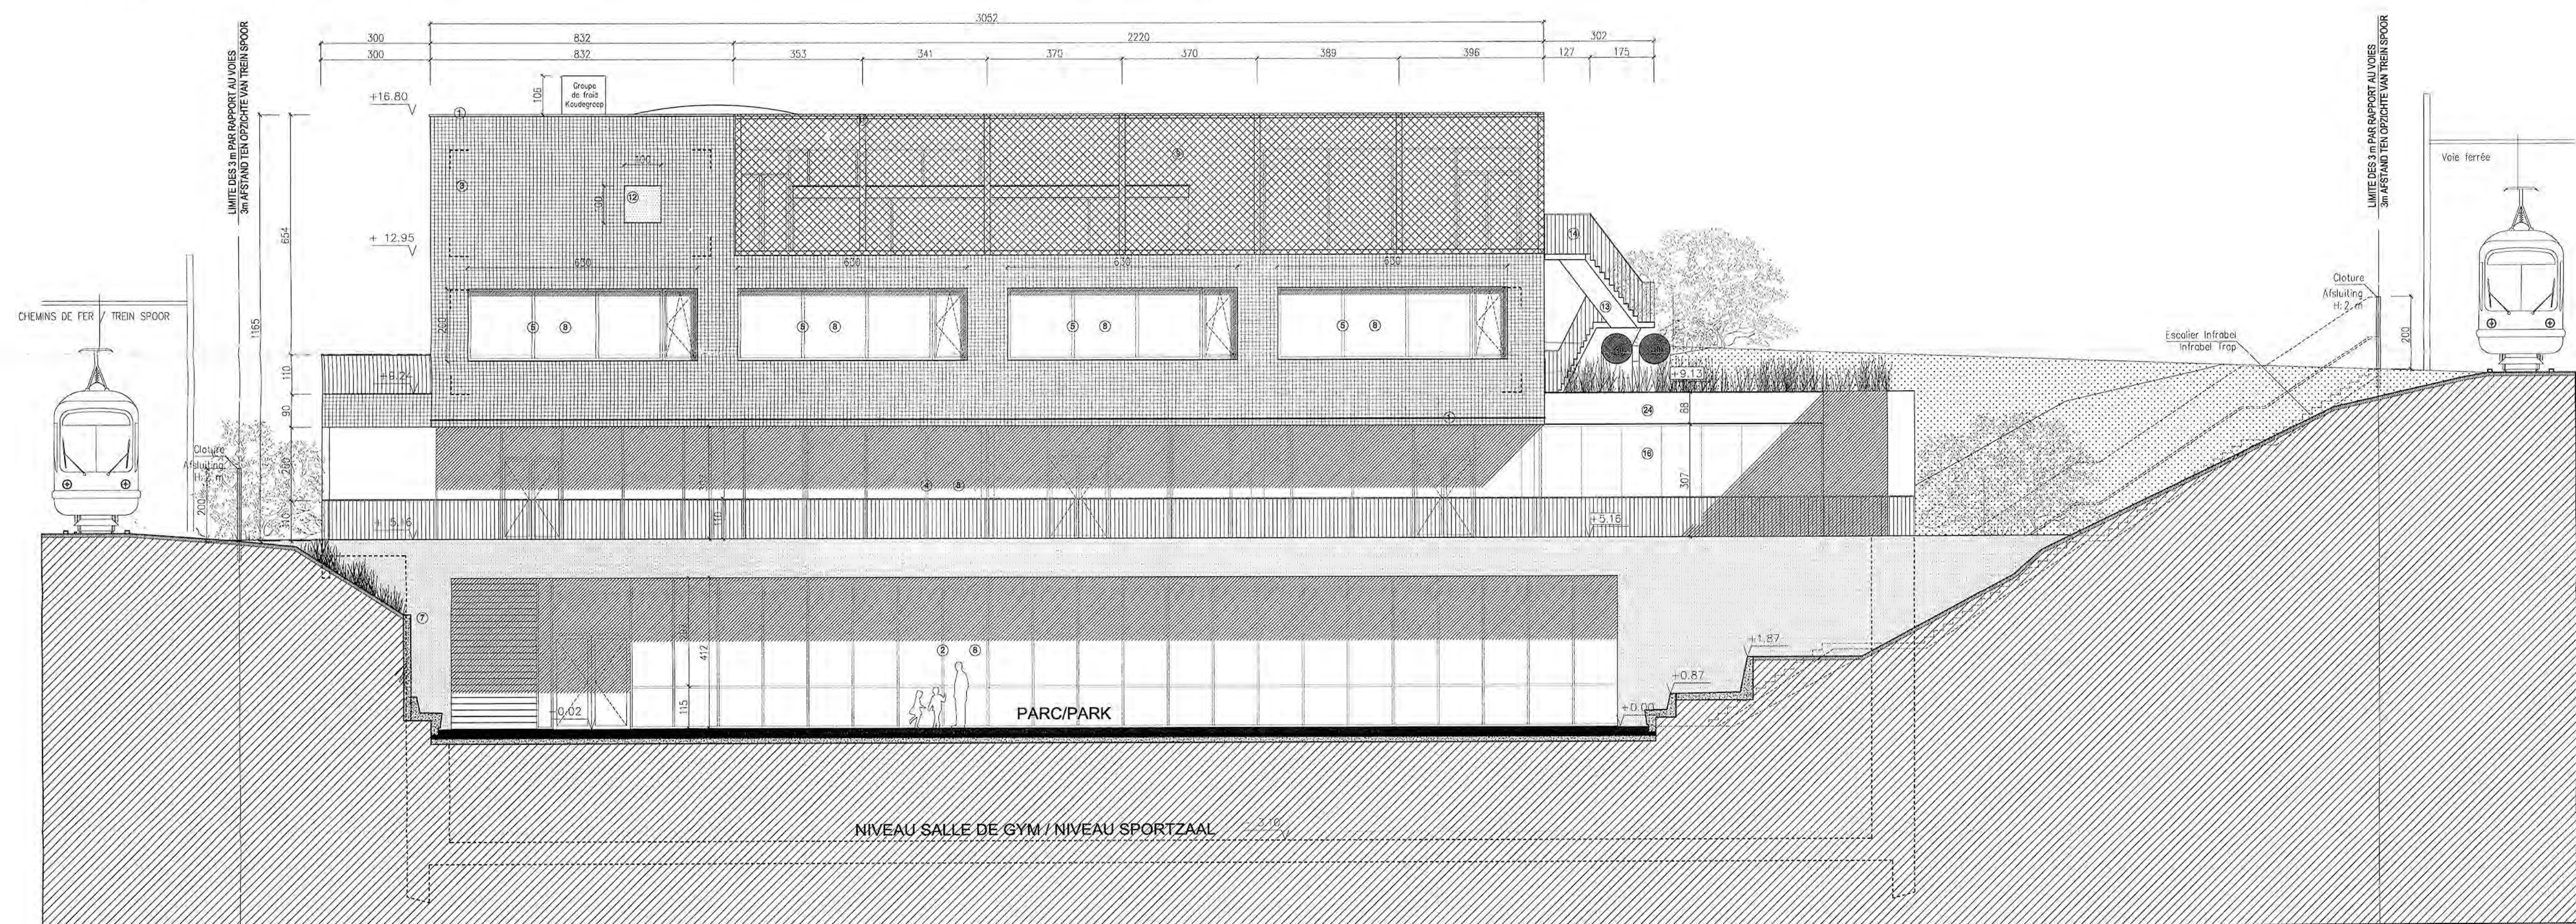

FACADE SUD - COTE PARC / ZUID GEVEL - PARKZIJDE

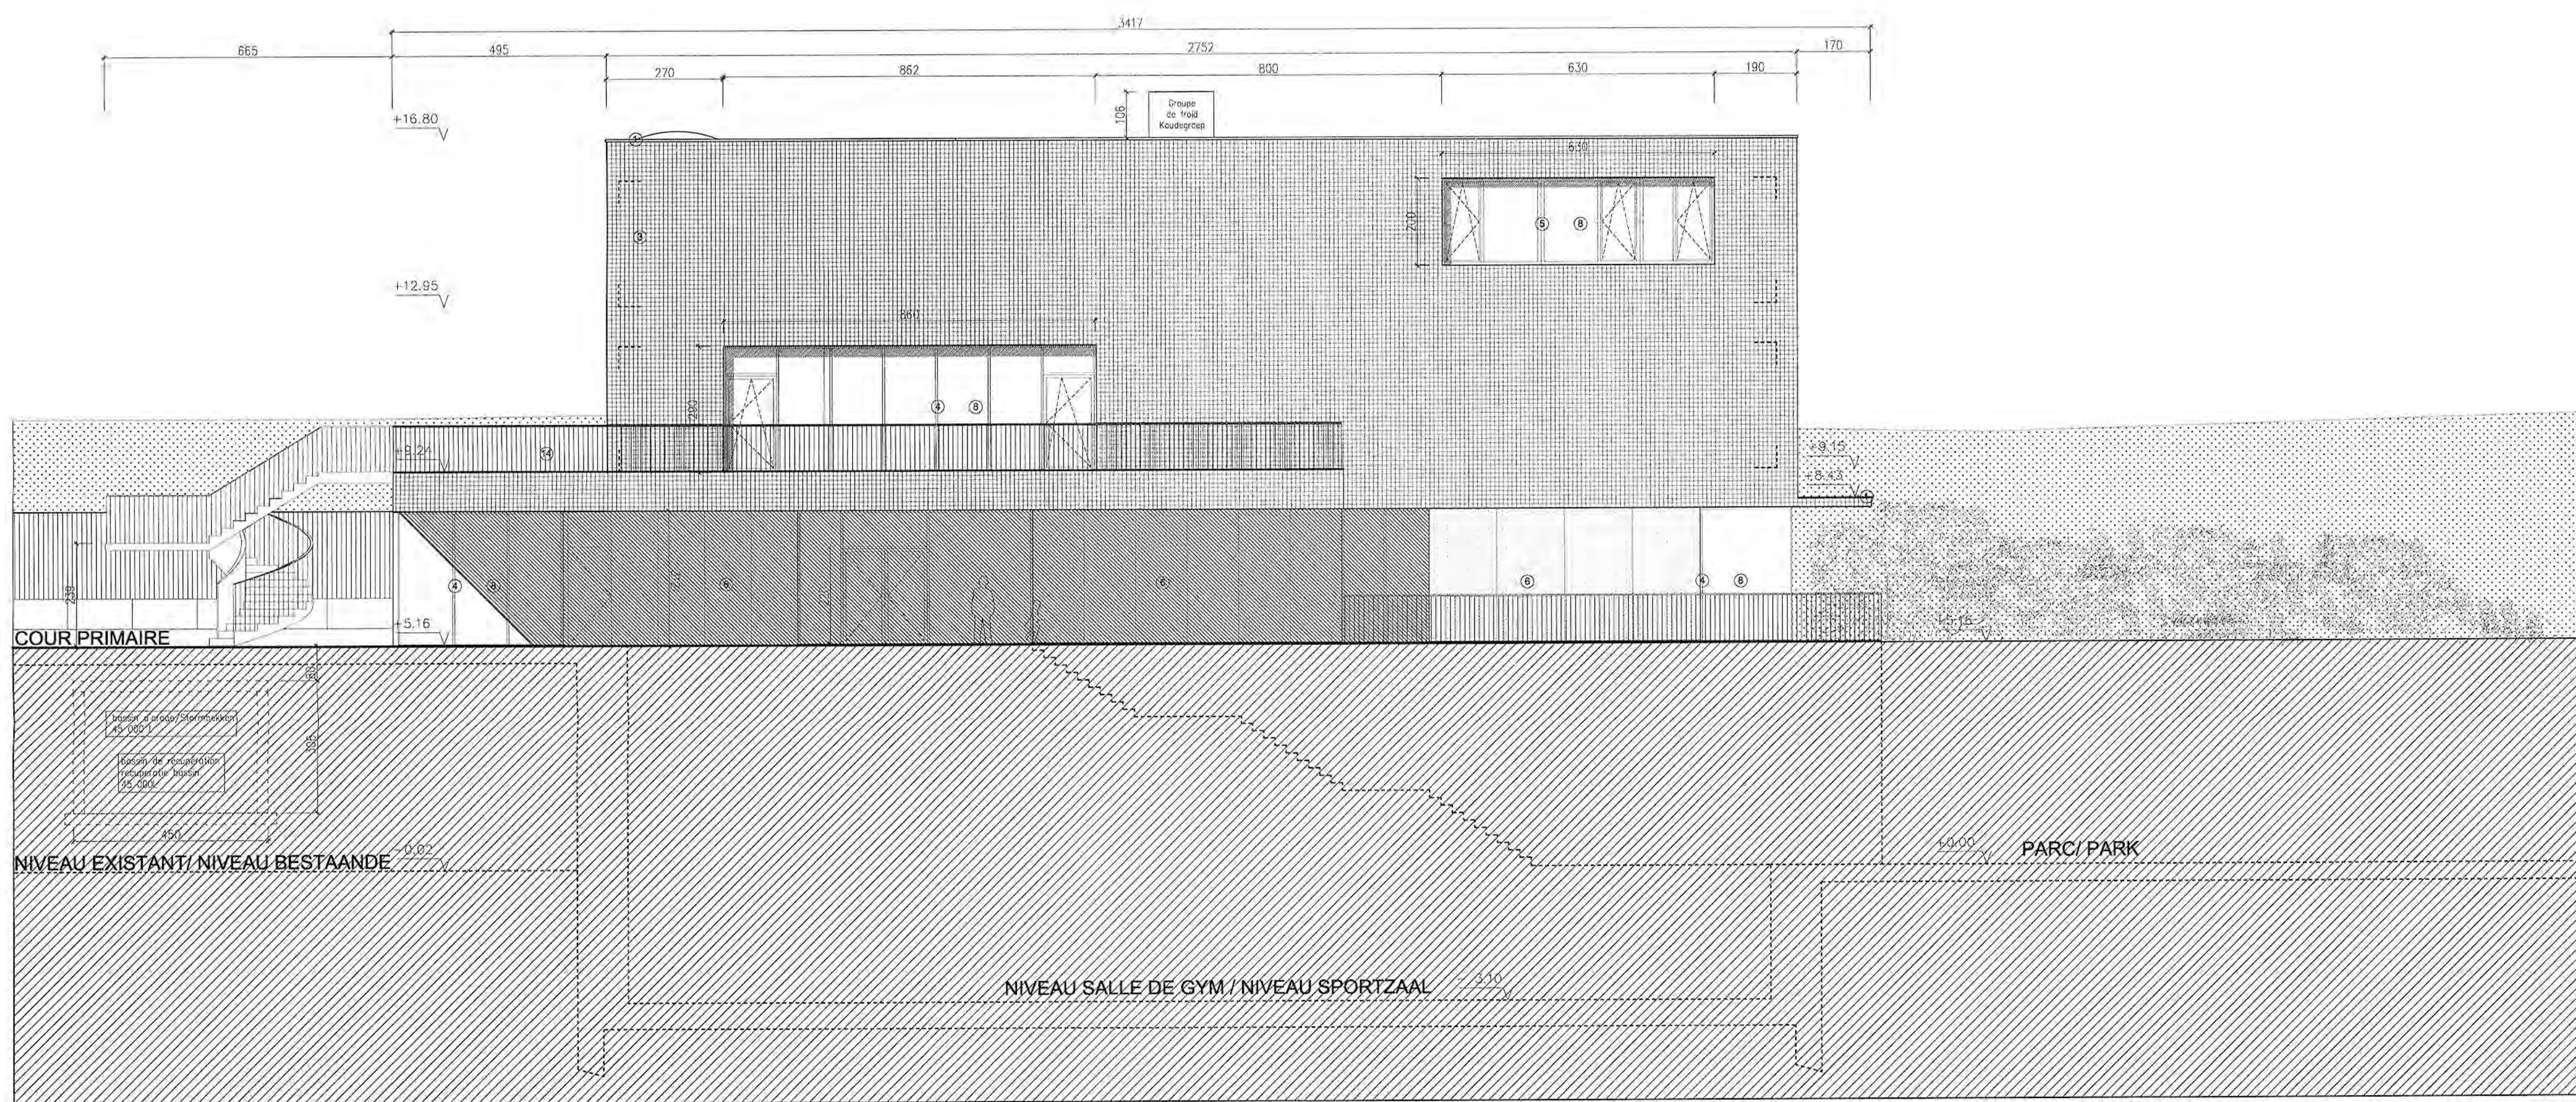

FACADE OUEST / WEST GEVEL

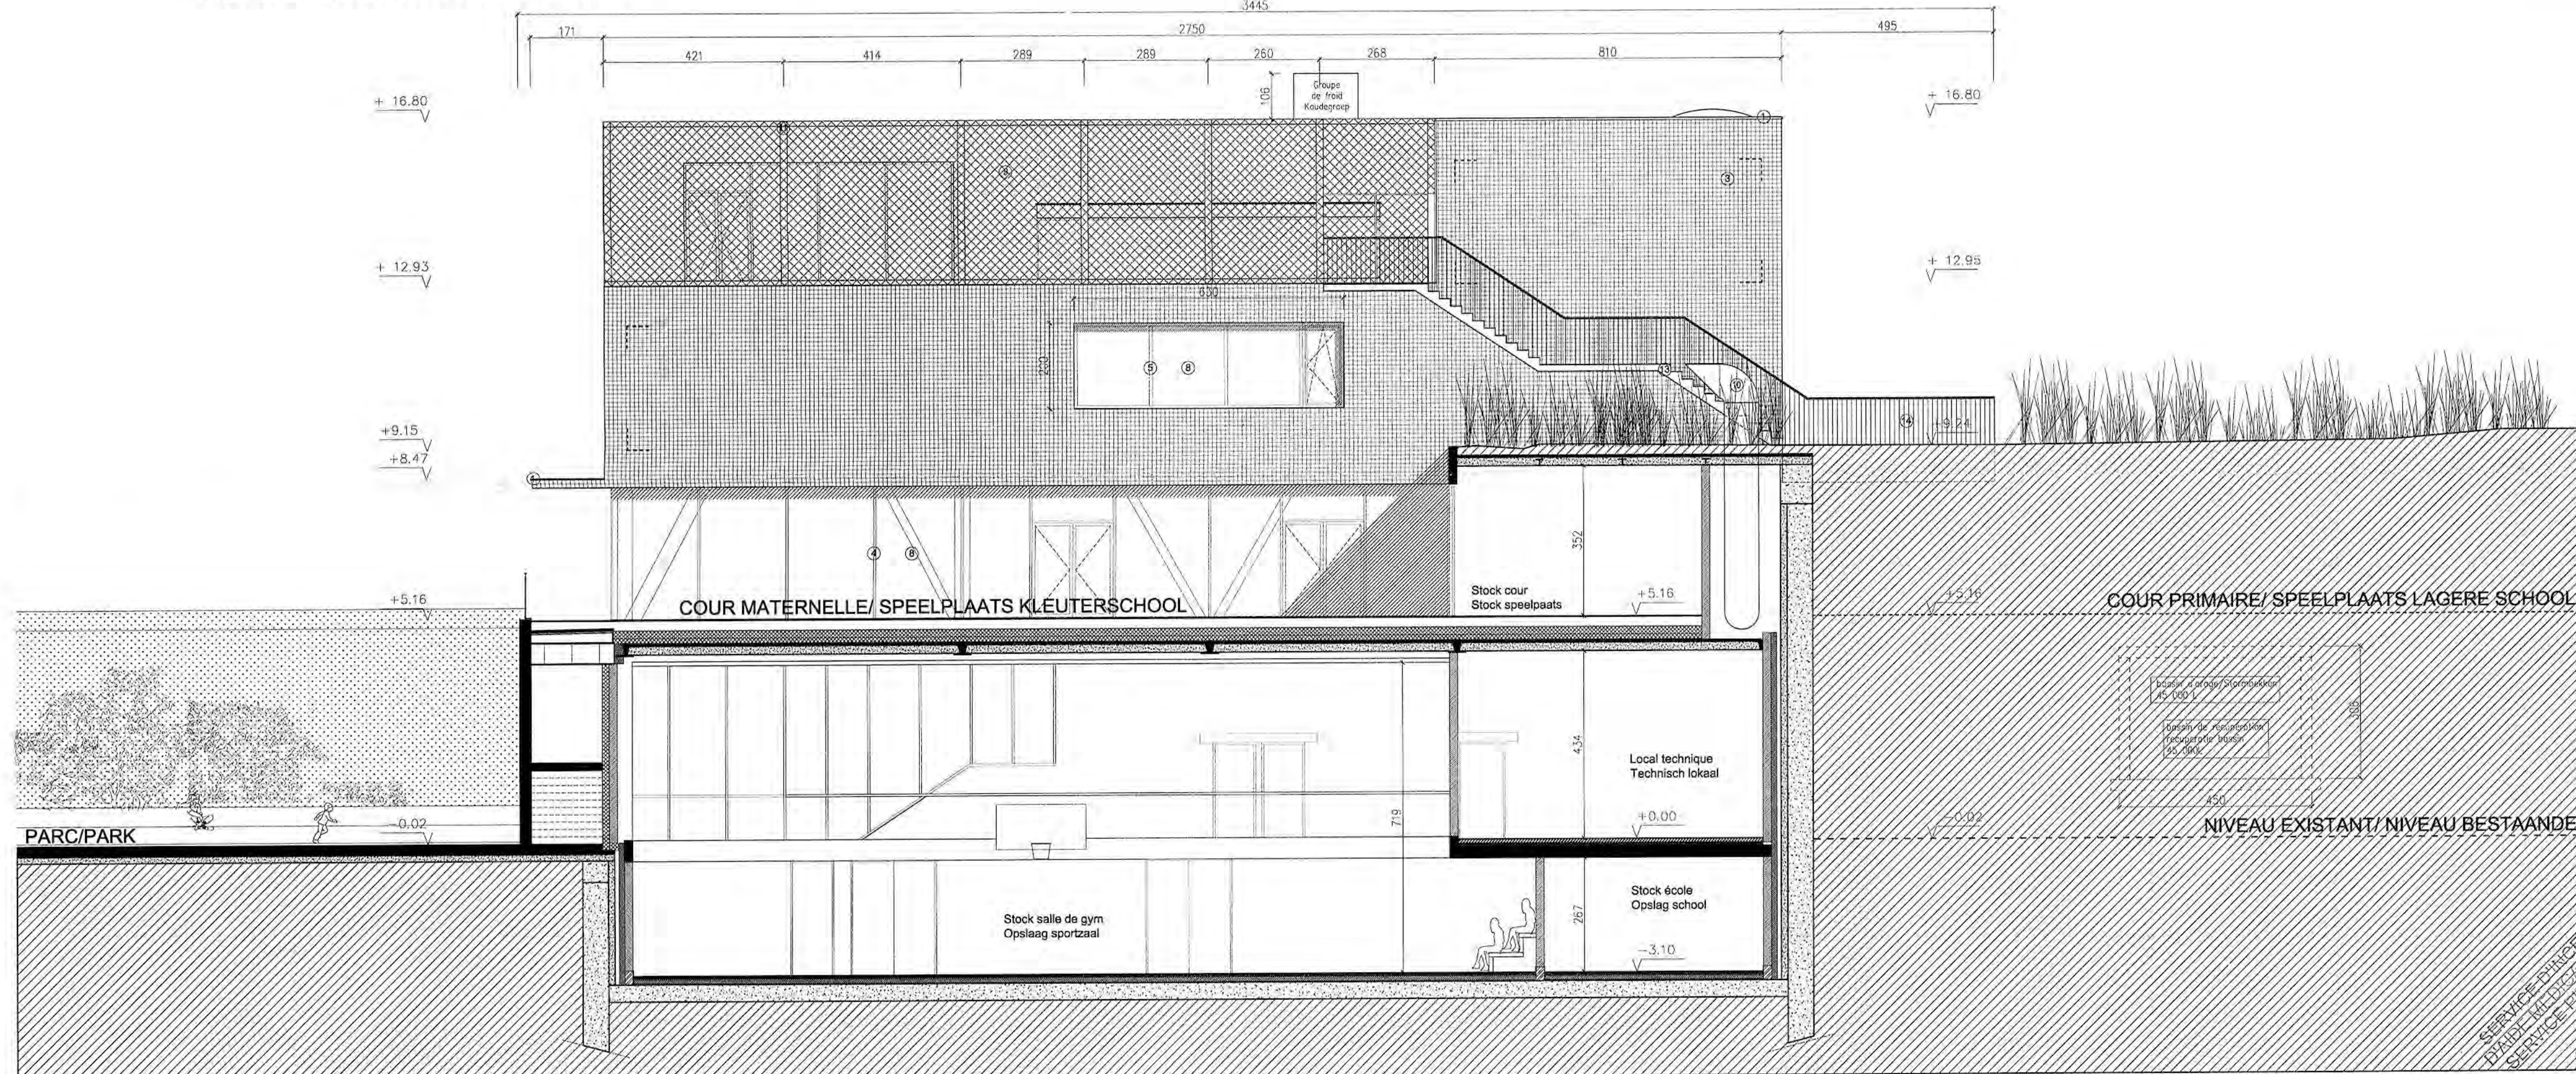

FACADE EST & COUPE CC / OOST GEVEL & SNEDE CC

Légende projet

- ① RIVE EN ALUMINIUM - TEINTE NATURELLE
- ② MURS RIDEAUX EN BOIS VERNI
- ③ CARREAUX CERAMIQUE GRIS CLAIRE BRILLANT 10/10 SUR ISOLANT
- ④ MURS RIDEAUX EN ALUMINIUM - TEINTE NATUREL
- ⑤ MENUISERIES EN ALUMINIUM - TEINTE NATUREL / SEUL DE FENETRE EN ALUMINIUM
- ⑥ REVETEMENT DE FACADES EN PANNEAUX ALUMINIUM TEINTE NATUREL
- ⑦ MUR EN BETON COULE EN PLACE
- ⑧ VITRAGE CLAIR
- ⑨ FILET EN ACIER INOXYDABLE - MAILLE FINE
- ⑩ GAINE DE PRISE D'AIR EN ACIER GALVANISE
- ⑪ STRUCTURE FILET ACIER - LAQUE BLANC
- ⑫ TOILE INOX MIRROR PERFOREE
- ⑬ ESCALIER EN BETON COULE EN PLACE
- ⑭ GARDE CORPS ACIER LAQUE - TEINTE VERT BLEU
- ⑮ DALLE DE BETON - TEINTE CIMENT NATUREL
- ⑯ GRILLE ACIER GALVANISE - MAILLE FINE
- ⑰ MOBILIER BETON COULE EN PLACE
- ⑱ VITRAGE ARME
- ⑲ VITRAGE MUR ANTI BRUIT
- ⑳ HORLOGE EN ACIER LAQUE - TEINTE VERT BLEU
- ㉑ ETANCHEITE BITUMINEUSE - TEINTE GRIS CLAIR
- ㉒ TOITURE VEGETALE
- ㉓ COUPOLE DE DESENFUMAGE
- ㉔ BETON

Légende / Legende

- SERVICES (SDB, WC, CUISINE, BUANDERIE) / SERVICES (BADKAMER, WC, KEUKEN, WASSERIJ)
- DALLE DE BETON - TEINTE CIMENT
- DALLE DE BETON - TEINTE CIMENT
- TOITURE VERTE EXTENSIVE
- EXTENSIVE GROENDAKEN
- MACONNERIE BLOC BETON
- BETONBLOK METSELWERK
- COUPE DANS LE TALUS
- SNEDE DOOR HET TALUT
- COMPTEUR GAZ / GASMETER
- COMPTEUR ELECTRIQUE / ELECTRICITEITSMETER
- COMPTEUR D'EAU / WATERMETER
- PIEUX PAALFUNDING
- BETON
- BETON
- ISOLATION THERMIQUE
- THERMISCHE ISOLATIE
- ISOLATION ACOUSTIQUE
- AKOESTISCHE ISOLATIE

Légende project

- ① ALUMINIUM DAKRANDPROFIEL - NATUURLIJKE TINT
- ② VERNIST HOUTEN VLESGEVEL
- ③ CERAMISCHE VIERKANTE TEGELS GRIS GLANZEND 10/10 OP ISOLATIE
- ④ ALUMINIUM VLESGEVEL - NATUURLIJKE TINT
- ⑤ ALUMINIUM VLESGEVEL - NATUURLIJKE TINT
REGION DE BRUXELLES CAPITALE
COMMUNE DE FOREST

BRUSSELS HOOFDSTEDELIJK GEWEST
GEMEENTE VORST

PROJET / PROJECT
"DE PUZZEL"

PERMIS POUR LA CONSTRUCTION D'UNE ECOLE MARTERIELLE ET PRIMAIRE NEERLANDOPHONE
BOUWVERGUNNING VOOR DE BOUW VAN EEN NEDERLANDSTALIGE KLEUTER- EN LAGERE SCHOOL
"DE PUZZEL"

AVENUE DU PONT DE LUTTRE 140 LUTTREBRUGLAAN
1190 BRUXELLES / BRUSSEL

MAITRE DE L'OUVRAGE
COMMUNE DE FOREST / GEMEENTE VORST

COLLEGE DES BOURGMESTRE ET ECHEVINS
DE LA COMMUNE DE FOREST
COLLEGE VAN BURGMEESTER EN SCHEPENEN
VAN DE GEMEENTE VORST

Rue du curé 2 / Pastoorstraat 2
BRUXELLES 1190 BRUSSEL

PAR LE COLLEGE / VANWEGE HET COLLEGE
Le secrétaire / De secretaris
B. MOENS

POUR LE BOURGMESTRE / VOOR DE BURGMEESTER
L'Echevin Délégué / De Afgevaardigde Schepen
J. BUYSE

ARCHITECTES
V+ - MSA
Jörn Aram Bihain, Thierry Decuyperre
Rue le Lorrain Straat, 82
1080 Molenbeek - Saint-Jean
T: 00 32 2 428 38 79
F: 00 32 2 513 21 41
E: data@vplus.org

ARCHITECTEN

ECHELLE / SCHAAAL : 1/100

DATE / DATUM : 14/06/2016 REF DOSSIER : REF BAT/BOUW:

REF MARCHÉ / OPDRACHT : REF V+ : 178.V+ ECOLE DE PUZZEL

SITUATION PROJETEE / PROJECT :
FACADES SUD, OUEST, NORD ET EST & COUPE CC.
GEVELS, ZUID, WEST, NORD EN OOST GEVEL & SNEDE CC