

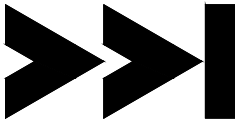



Renovatie van de kleuter- en lagere school Sint-Lutgardis Ganshoren



Compartimenteringsplannen

	fast forward	ARCHITECTS	Renovatie van de kleuter- en lagere school - Bouwaanvraag	verdieping / niveau	schaal / échelle	datum / date	handtekening architect	handtekening bouwheer	n°
		ENGINEERS	Nieuwe toestand - Compartimenteringsplannen	-1 tot +3	1/300	8/03/2018			

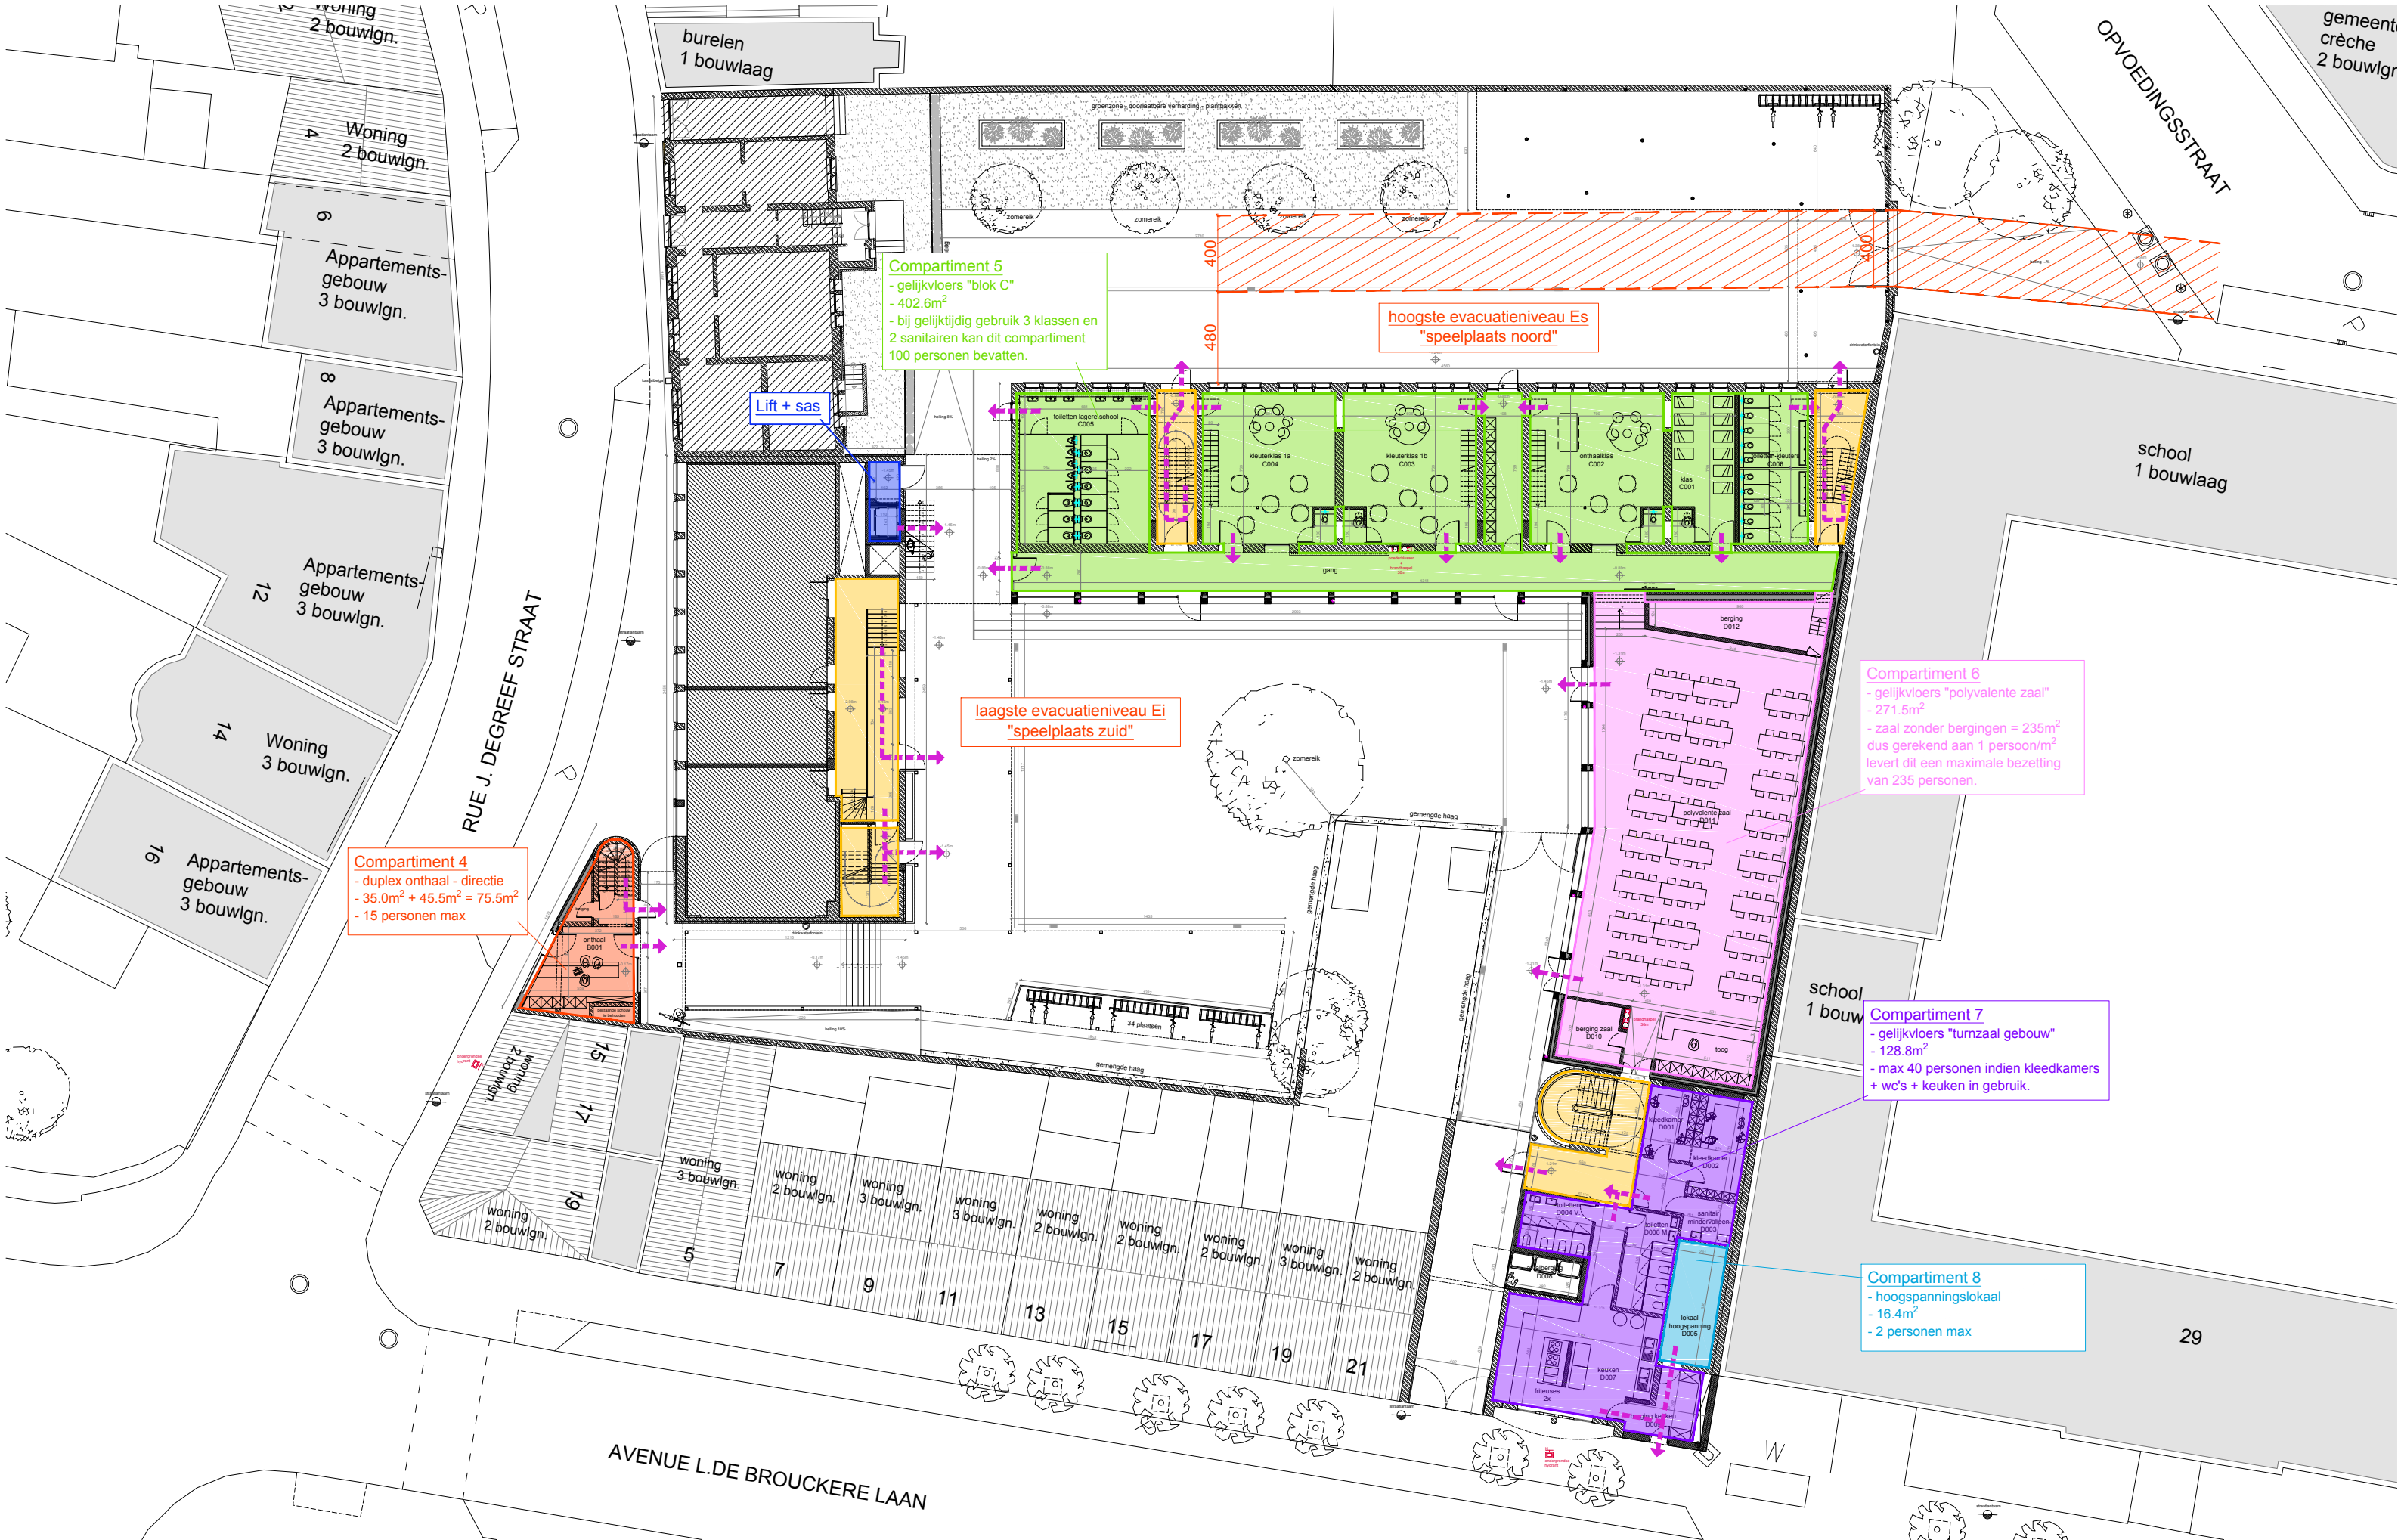

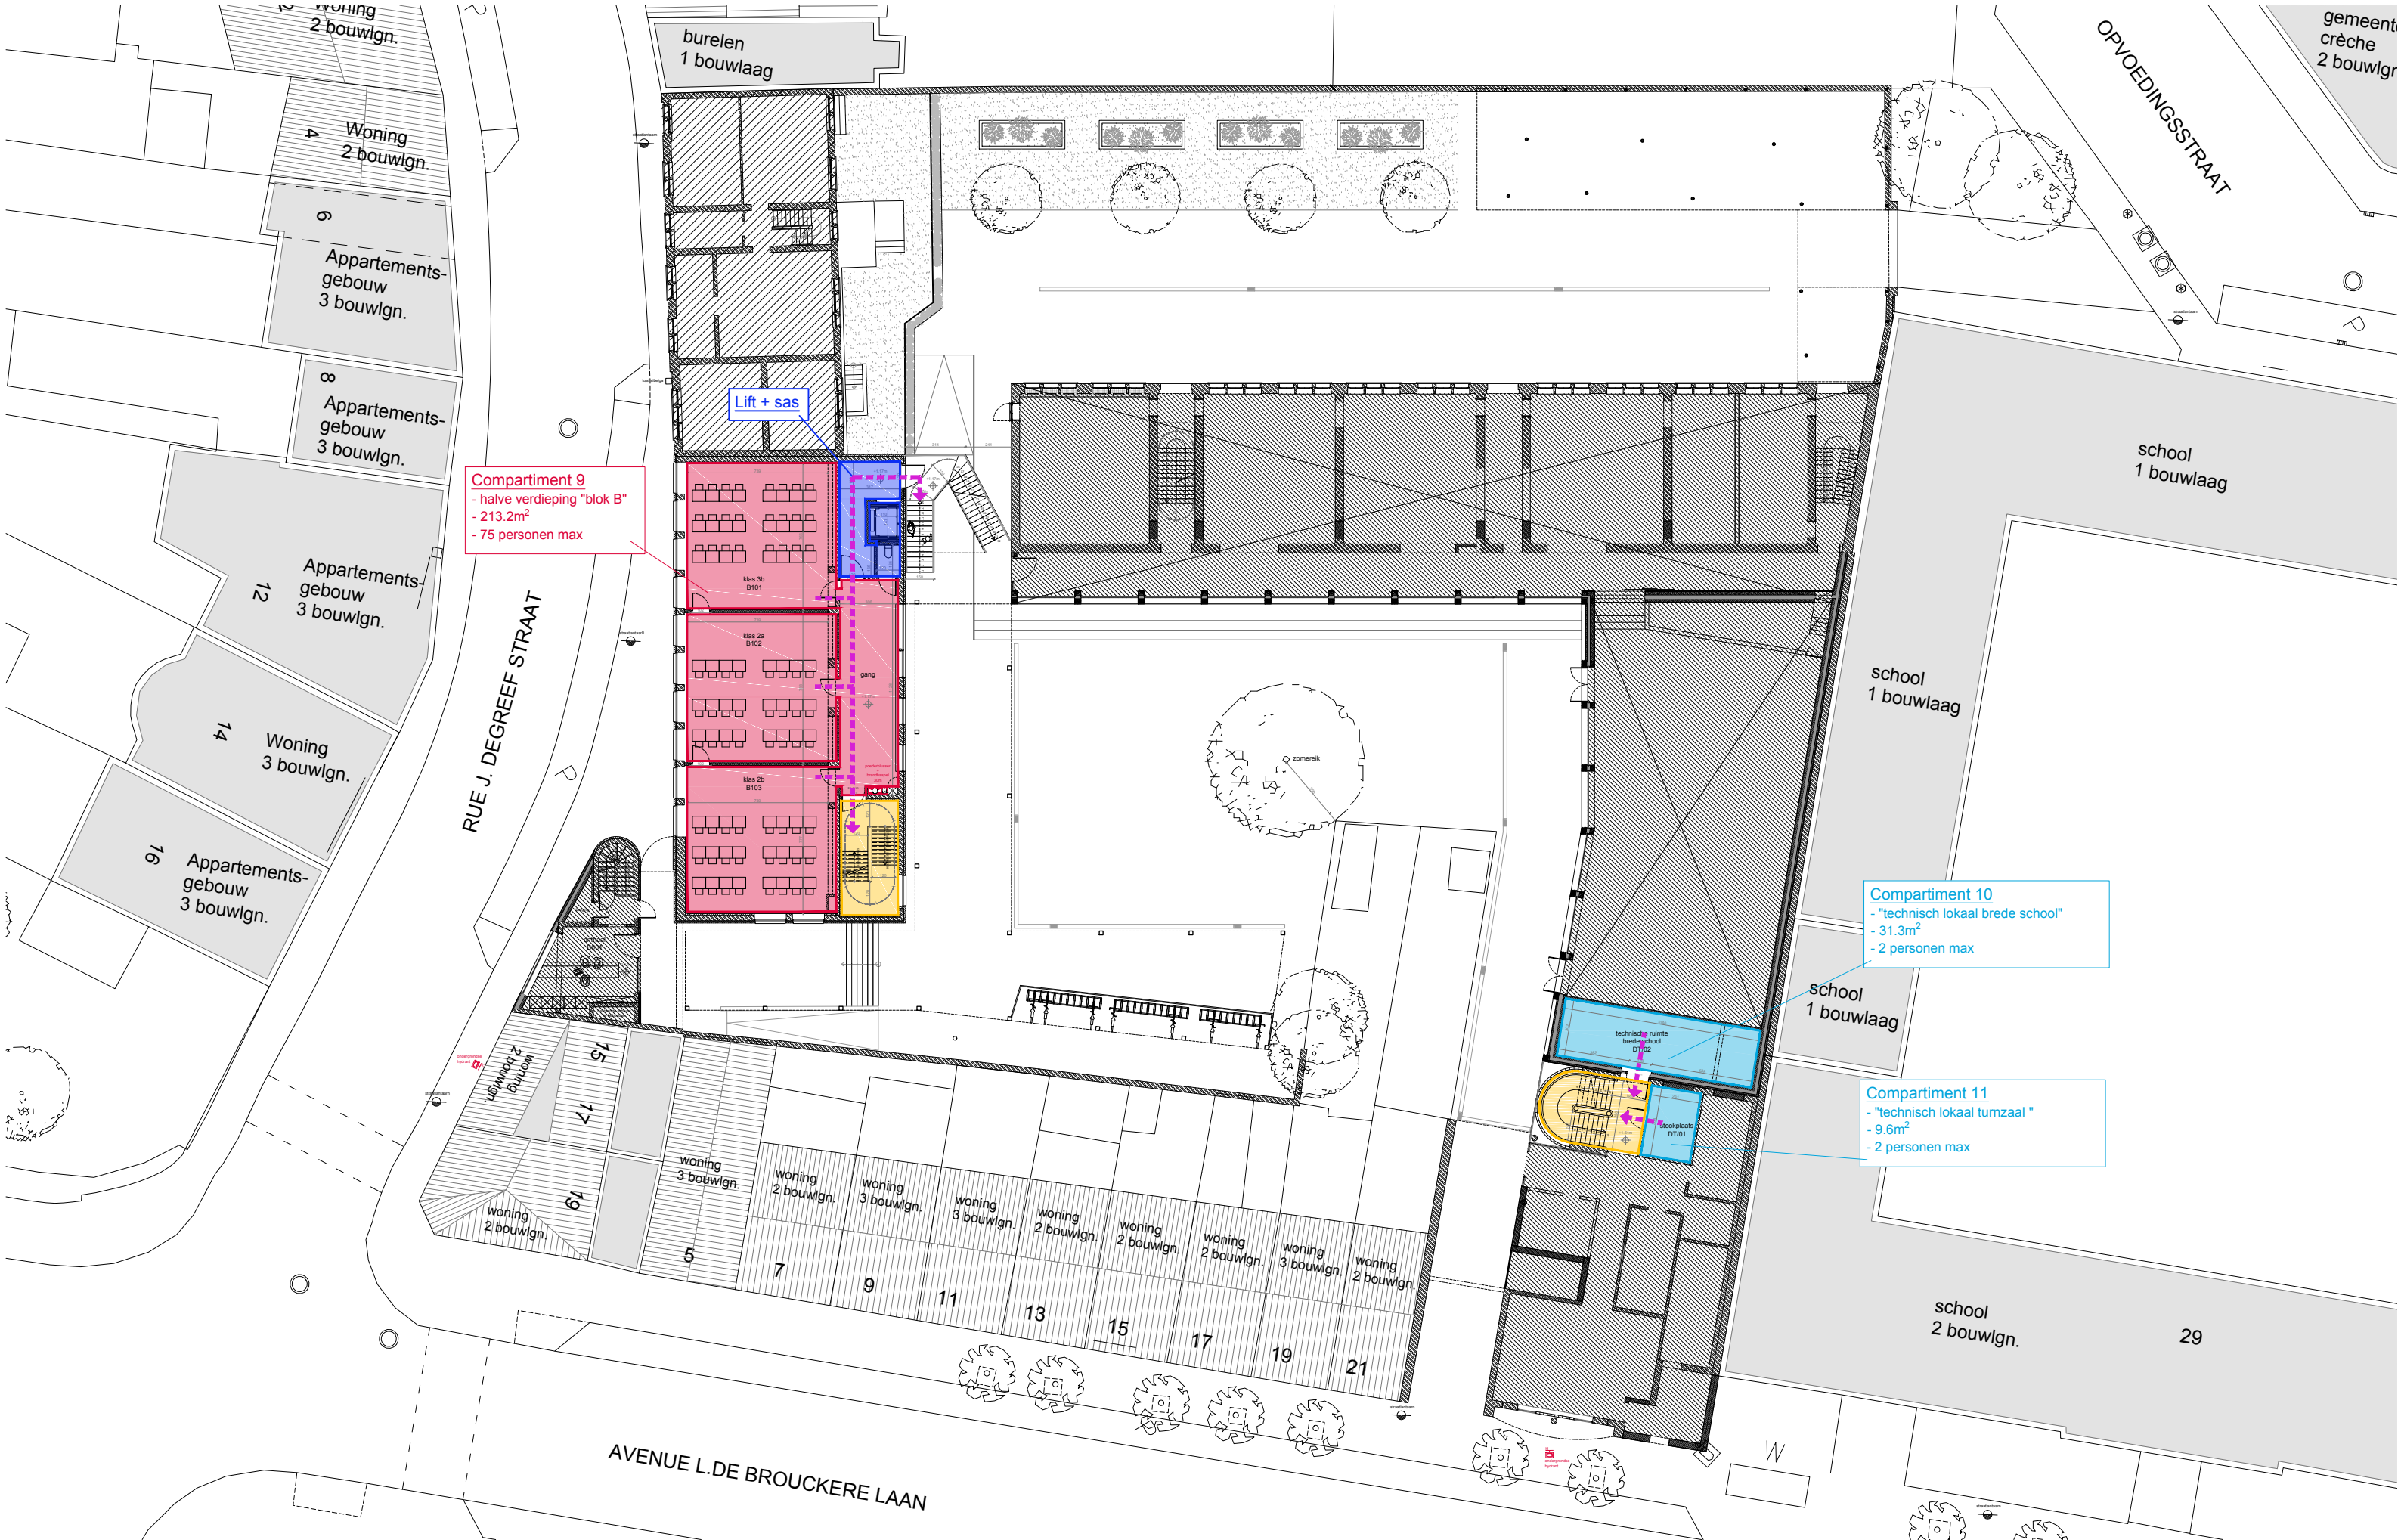

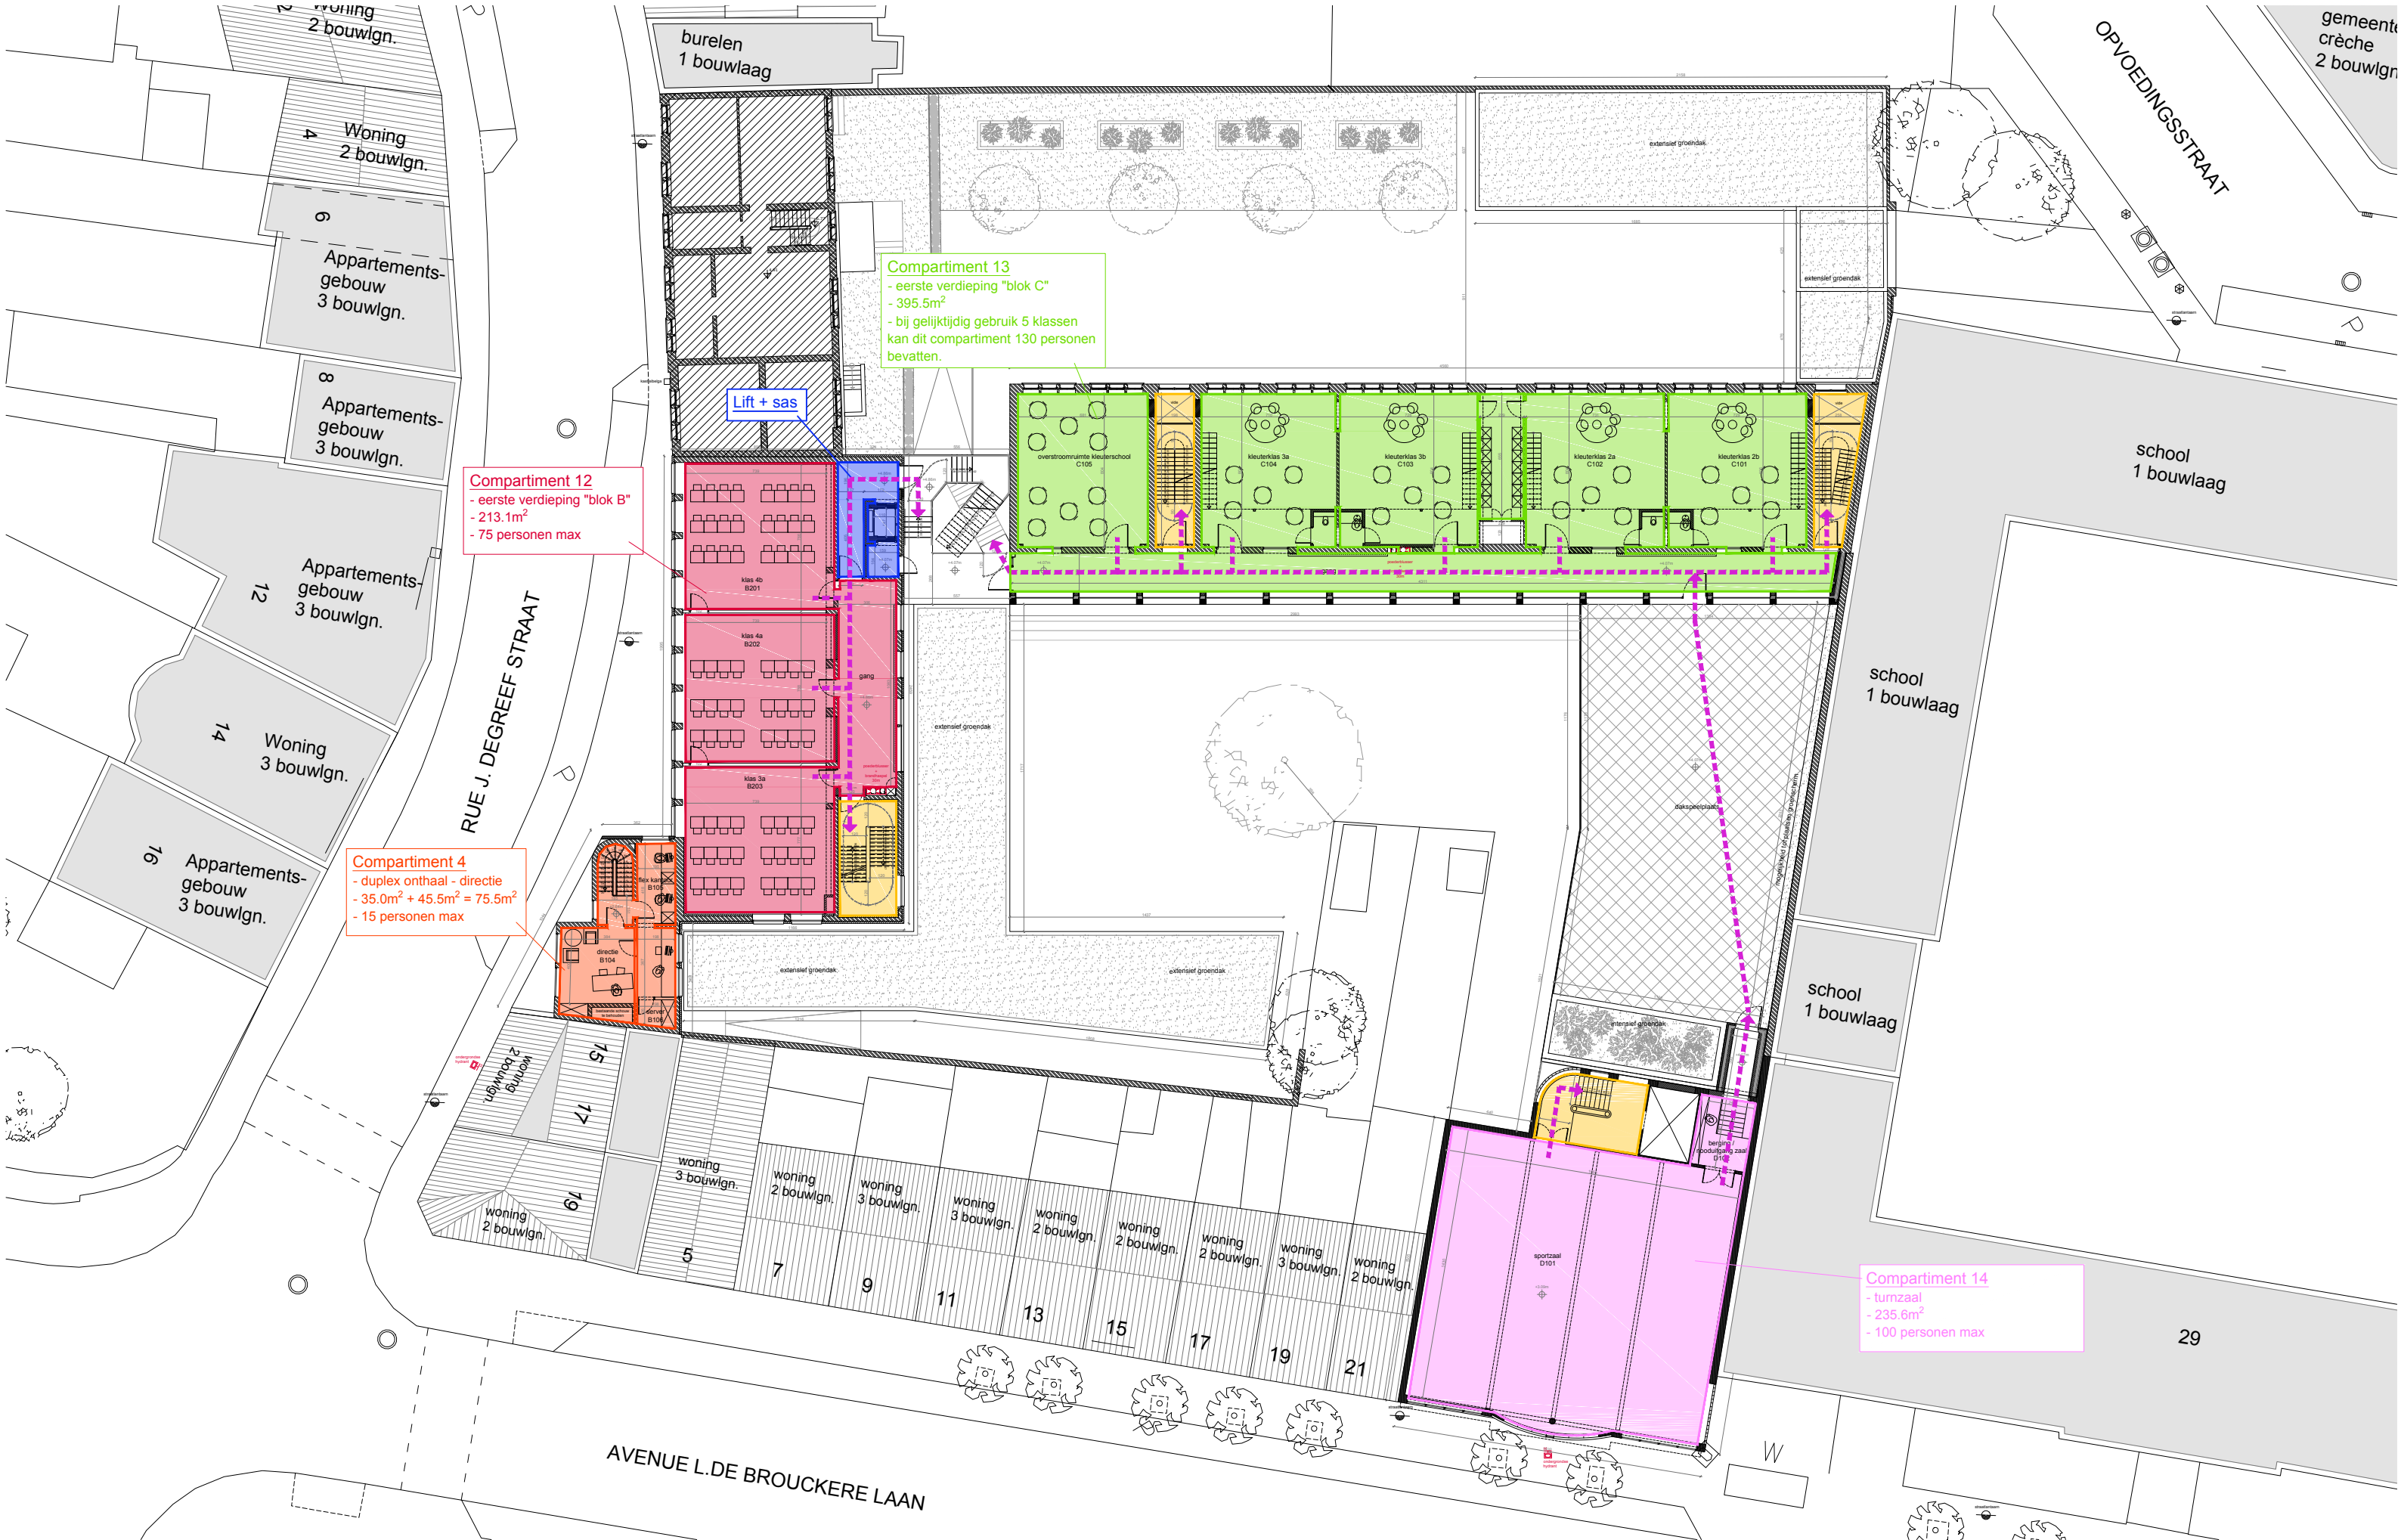

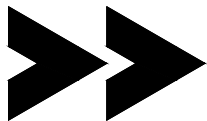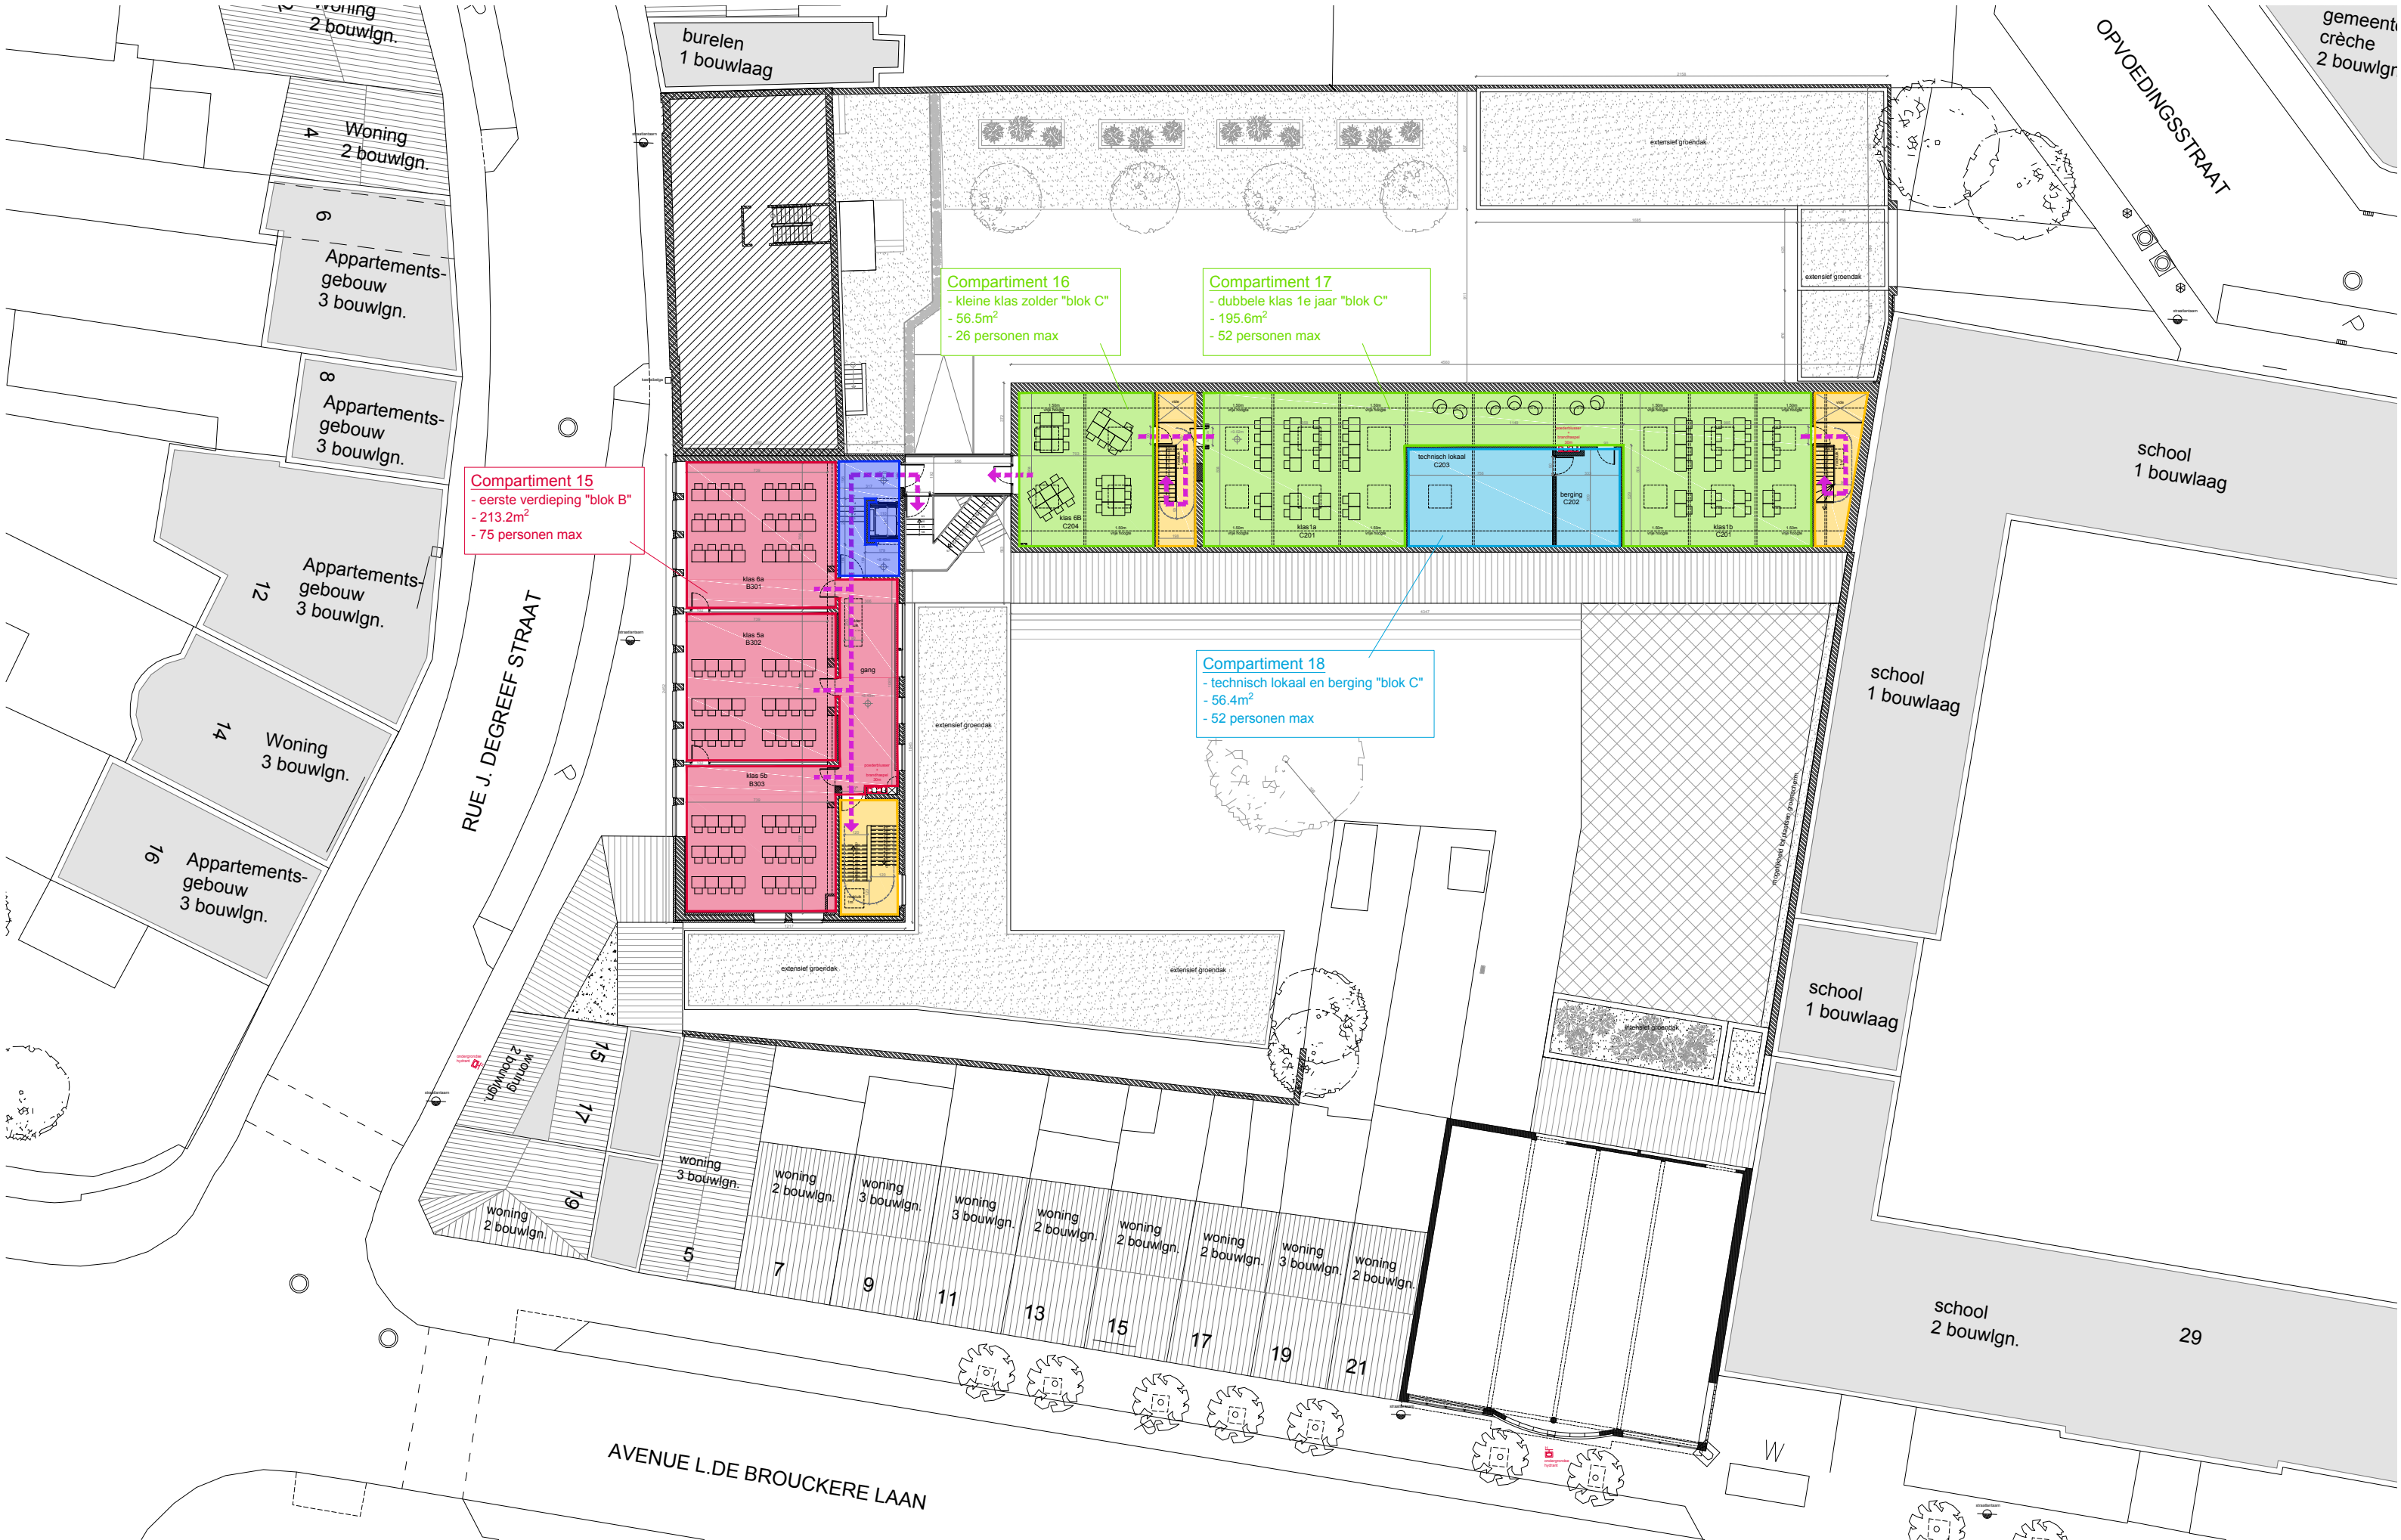

fast forward	ARCHITECTS	Sint Lutgardis Ganshoren - Masterplan renovatie & uitbreiding - Bouwaanvraag	verdieping / niveau	schaal / échelle	datum / date	handtekening architect	handtekening bouwheer	n° 05/06
	ENGINEERS	Nieuwe toestand - Compartimenteringsplannen	+2	1/300	8/03/2018			

