




Légende Coupe

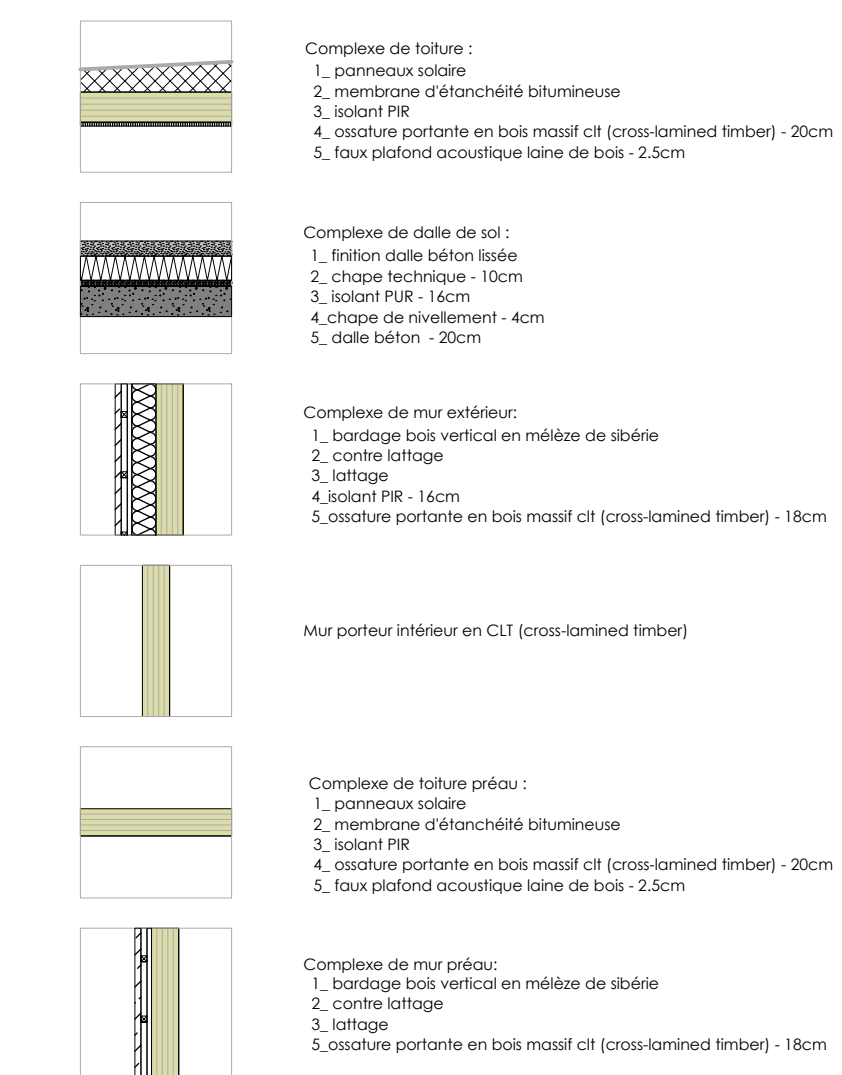


**Légende Elevation**

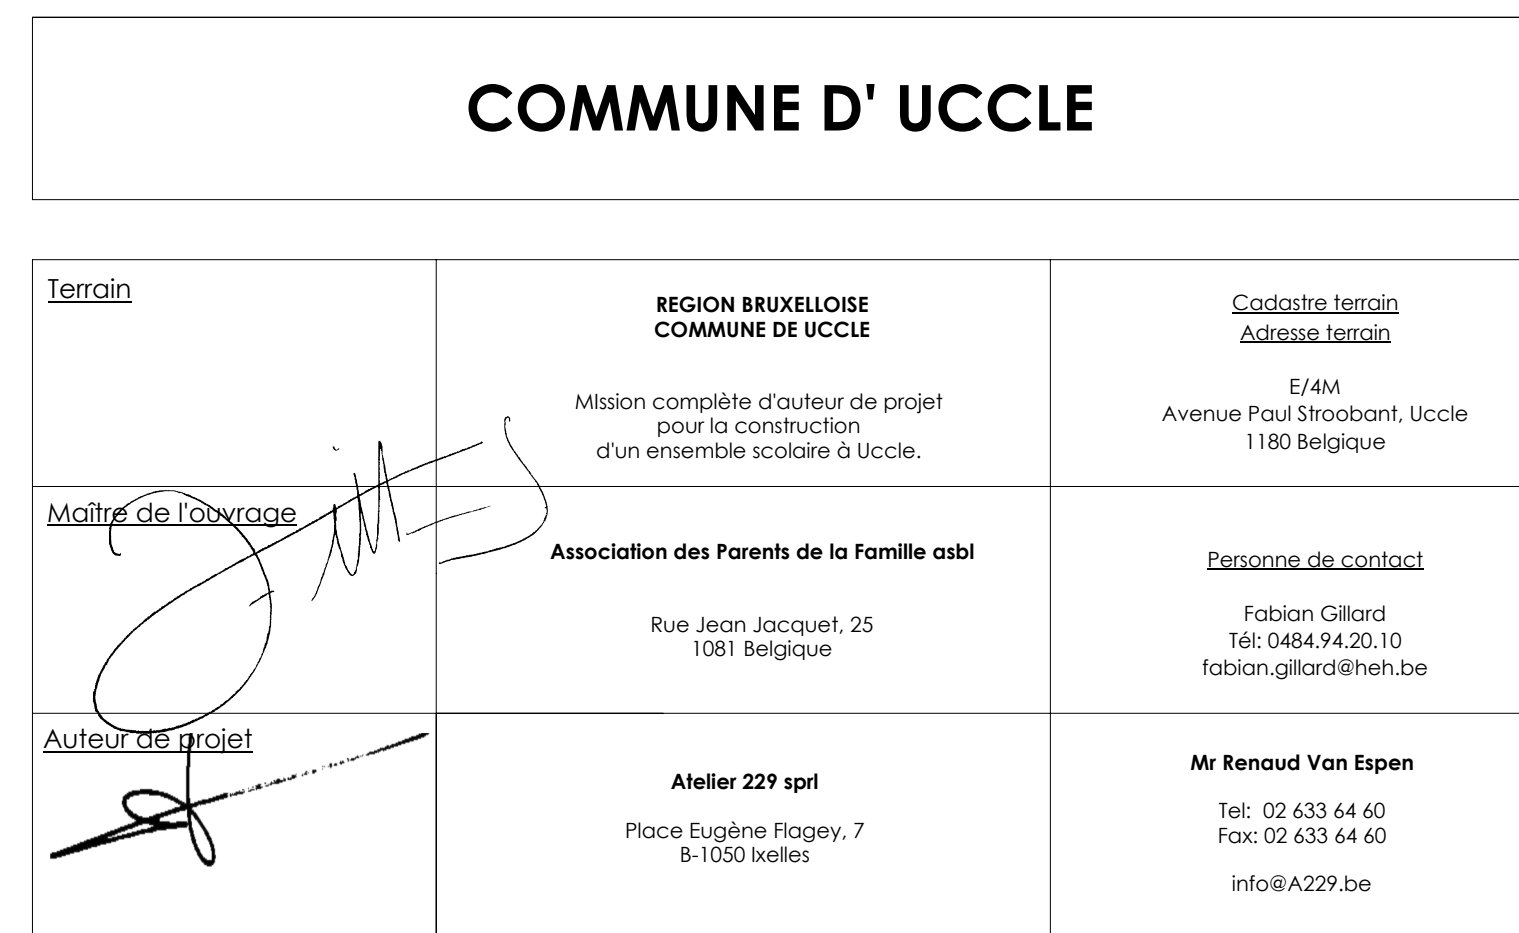

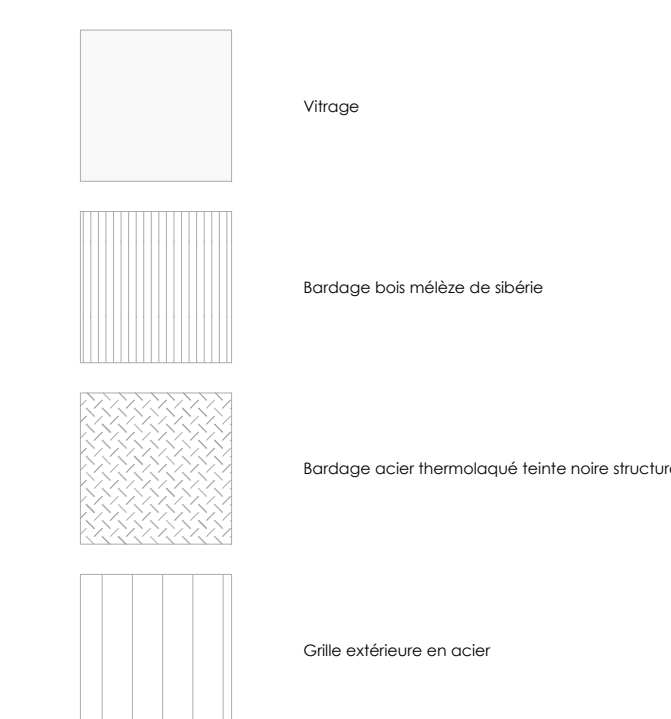



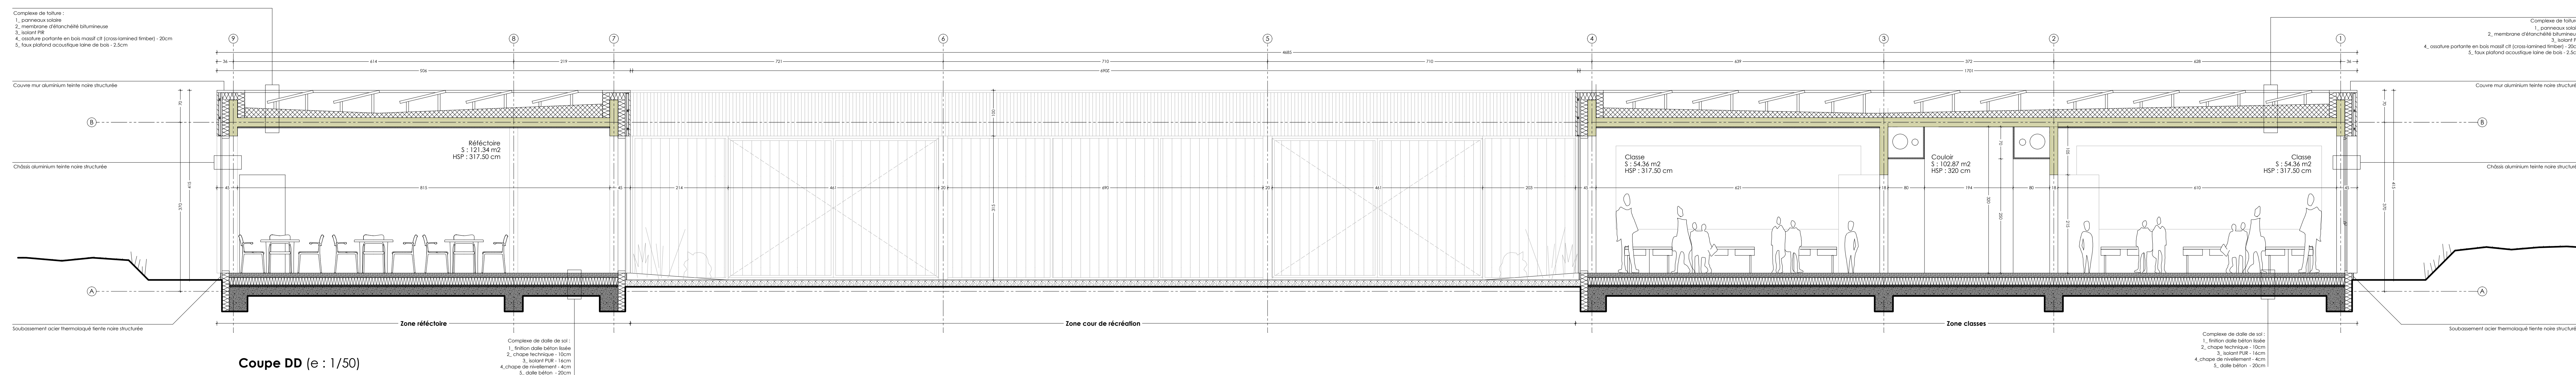


### 1703 CIME Conductive

Mission complète d'auteur de projet pour la construction d'un ensemble scolaire à Uccle.



**Coupe DD (e : 1/50)**

<h1 style="text-align: center;">PERMIS D'URBANISME</h1> <div style="text-align: right;">            Indice       </div>		ESQUISSE 
		AVANT-PROJET 
		PERMIS D'URBANISME 
		ADJUDICATION 
		EXECUTION 
		AS BUILT 
<div style="text-align: center; font-weight: bold; font-size: 1.2em;">Coupes (e : 1/50)</div>		Indice
		date de modification
Echelle 1/50	N° Plan 05	08/06/2018
Dessiné par MB	Date 08/06/2018	Dossier 17.03