


6 COUPE BB / SNEDE BB

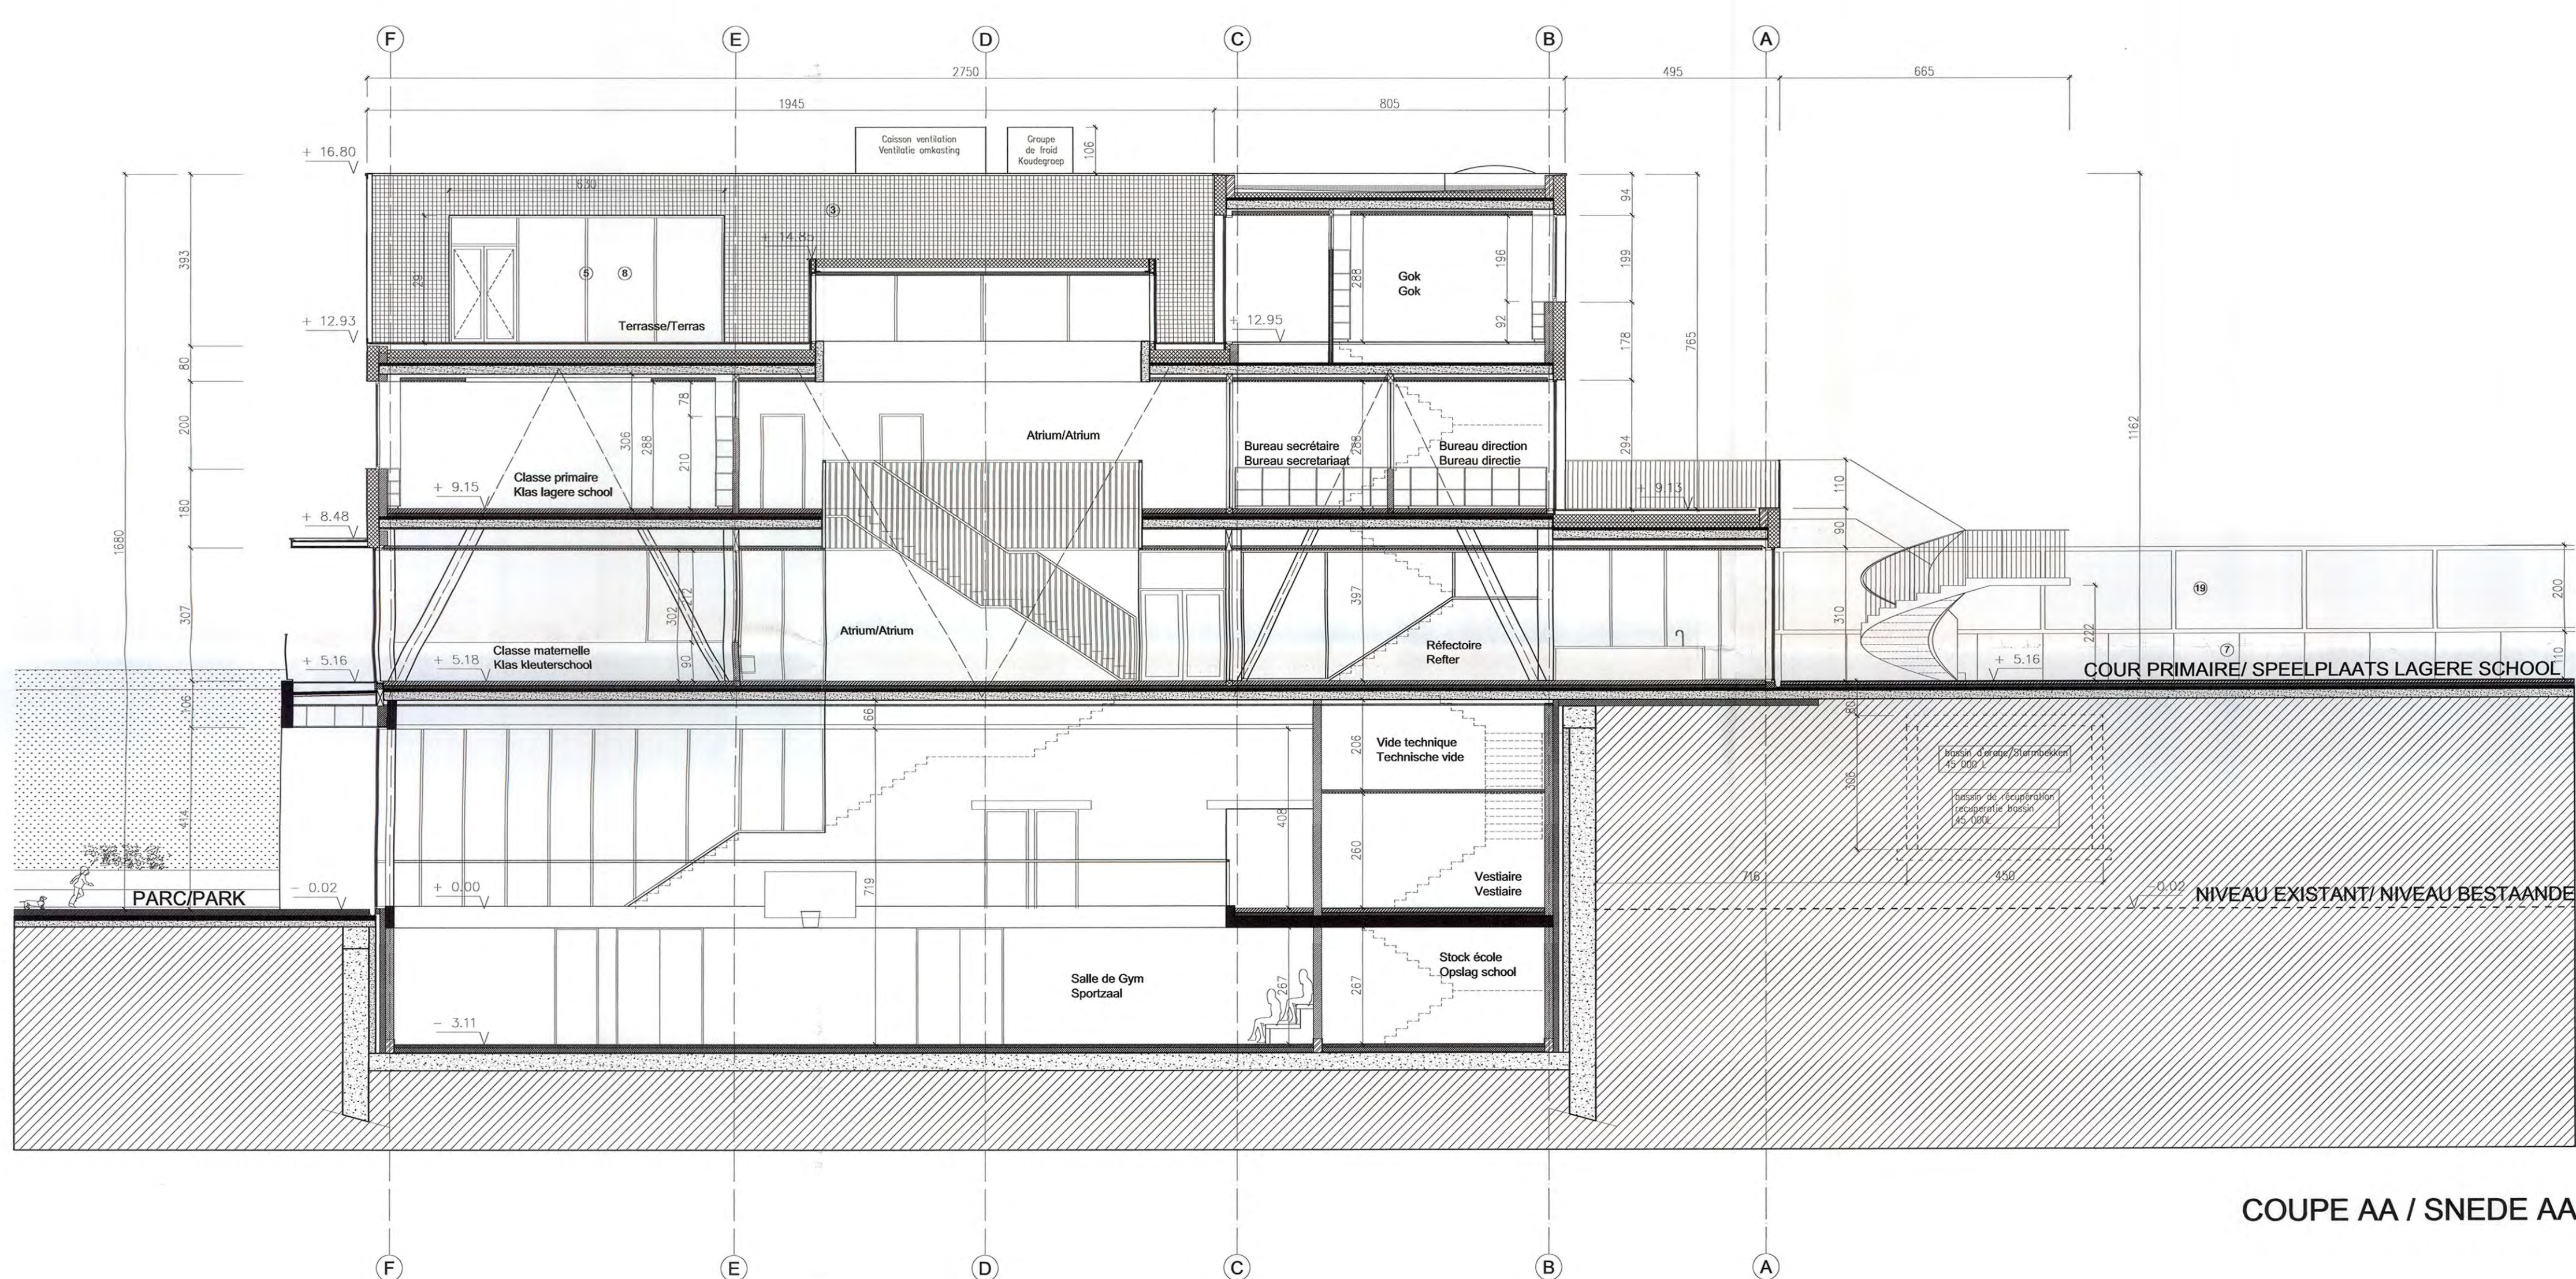

COUPE AA / SNEDE AA



COUPE DD / SNEDE DD

| Légende projet  | Légende projet   |
|---|--|
| ① RIVE EN ALUMINIUM - TEINTE NATURELLE                                      | ① ALUMINIUM DAKRANDPROFIEL - NATUURLIJKE TINT                            |
| ② MURS RIDEAUX EN BOIS VERNI  | ② VERNIST HOUTEN VLIESEVEL   |
| ③ CARREUX CERAMIQUE GRIS CLAIR BRILLANT 10/10 SUR ISOLANT                   | ③ CERAMISCHE VIERKANTE TEGELS GRIS GLANZEND 10/10 OP ISOLATIE            |
| ④ MURS RIDEAUX EN ALUMINIUM - TEINTE NATUREL                                | ④ ALUMINIUM VLIESEVEL - NATUURLIJKE TINT                                 |
| ⑤ MENUISERIES EN ALUMINIUM - TEINTE NATUREL / SEUIL DE FENETRE EN ALUMINIUM | ⑤ ALUMINIUM VLIJESGROEF - NATUURLIJKE TINT / RAAMDORRELS UIT ALUMINIUM   |
| ⑥ REVETEMENT DE FACADES EN PANNEAUX ALUMINIUM TEINTE NATUREL                | ⑥ ALUMINIUM GEFEL - ISOLERING MET ALUMINIUM BEPLATING - NATUURLIJKE TINT |
| ⑦ MUR EN BETON COULE EN PLACE   | ⑦ TERPLAATSE GESTORTTE BETONNEN MUUR                                     |
| ⑧ VITRAGE CLAIR   | ⑧ HELDER GLAS  |
| ⑨ FILET EN ACIER INOXIDABLE - MAILLE FINE                                   | ⑨ INOX HEK - INOX FINE GAAS  |
| ⑩ GAINE DE PRISE D'AIR EN ACIER GALVANISE                                   | ⑩ VENTILATIE OPENING IN GEGALVANISERT STAAL                              |
| ⑪ STRUCTURE FILLET ACIER - LAQUE BLANC                                      | ⑪ HEKWERK IN STAAL - WIT GELAKT  |
| ⑫ TOILE INOX MIRROR PERFOREE  | ⑫ GEPERFOERDE INOX STAALPLAAT SPIEGLENDE                                 |
| ⑬ ESCALIER EN BETON COULE EN PLACE  | ⑬ TRAP IN TERPLAATS GESTORT BETON  |
| ⑭ GARDE CORPS ACIER LAQUE - TEINTE VERT BLEU                                | ⑭ LEUNING IN GELAKT STAAL - TINT GROEN-BLAUW                             |
| ⑮ DALLE DE BETON - TEINTE CIMENT NATUREL                                    | ⑮ BETONPLAAT - NATUURLIJKE CEMENT TINT                                   |
| ⑯ GRILLE ACIER GALVANISE - MAILLE FINE                                      | ⑯ GEGALVANISERT STALEN HEKWERK - FINE MAILLE                             |
| ⑰ MOBILIER BETON COULE EN PLACE   | ⑰ MEUBILAIR IN TERPLAATSE GESTORT BETON                                  |
| ⑱ VITRAGE ARME  | ⑱ GEWAPENDE BEGLAZING  |
| ⑲ VITRAGE MUR ANTI BRUIT  | ⑲ BEGLAZING GELUIDSWERENDE MUUR  |
| ⑳ HORLOGE EN ACIER LAQUEE - TEINTE VERT BLEU                                | ⑳ KLOK IN GELAKT STAAL - GROEN TINT BLAUW                                |
| ㉑ ETANCHÉITE BITUMEUSE - TEINTE GRIS CLAIR                                  | ㉑ WATERDICHTING IN BITUMEN - HELDER GRUIZE TINT                          |
| ㉒ TOITURE VEGETALE  | ㉒ GROEN DAK  |
| ㉓ COUPOLE DE DISENFUMAGE  | ㉓ ROOKKOEPSEL  |

| Légende / Legende  |   |
|--|---|
| SERVICES (SDB, WC, CUISINE, BIANDRIE) / SERVICES (BADMKAMER, WC, KEUKEN, WASSERIJ) | COMPTEUR GAZ / GASMETER                   |
| DALLE DE BETON - TEINTE CIMENT   | COMPTEUR ELECTRIQUE / ELECTRICITEITSMETER |
| DALLE DE BETON - TEINTE CIMENT   | COMPTEUR EAU / WATERMETER                 |
| TOITURE VERTE EXTENSIVE EXTENSIEVE GROENDAKEN                                      | PIEUX PAALFUNDERING                       |
| MACONNERIE BLOC BETON BETONBLOK METSELWERK   | BETON                                     |
| COUPE DANS LE TALUS SNEDE DOOR HET TALUT   | ISOLATION THERMIQUE THERMISCHE ISOLATIE   |
|  | ISOLATION ACOUSTIQUE ACOESTISCHE ISOLATIE |

REGION DE BRUXELLES CAPITALE  
COMMUNE DE FOREST

BRUSSELS HOOFDSTEDELIJK GEWEST  
GEMEENTE VORST

PROJET / PROJECT  
PERMIS POUR LA CONSTRUCTION D'UNE ECOLE MARTERNELLE ET PRIMAIRE NEERLANDOPHONE  
"DE PUZZEL"

BOUWVERGUNNING VOOR DE BOUW VAN EEN NEDERLANDSTALIGE KLEUTER- EN LAGERE SCHOOL  
"DE PUZZEL"

AVENUE DU PONT DE LUTTRE 140 LUTTREBRUGLAAN  
1190 BRUXELLES / BRUSSEL

MAITRE DE L'OUVRAGE  
COMMUNE DE FOREST / GEMEENTE VORST  
COLLEGE DES BOURGMESTRE ET ECHEVINS  
DE LA COMMUNE DE FOREST  
COLLEGE VAN BURGEMEESTER EN SCHEPEN  
VAN DE GEMEENTE VORST

Rue du curé 2 / Pastoorstraat 2  
BRUXELLES 1190 BRUSSEL  
SERVICE D'URGENCE  
SERVICE PREVENIR POUR LE BOURGMESTRE / VOOR DE BURGMEESTER

Le secrétaire / De Secretaris  
B. MOENS

Le Echevin Délégué / De Afgevaardigde Schepen  
J. BUYSSE

ARCHITECTES  
V+ - MSA  
Jörn Aram Bihain, Thierry Decuyper  
Rue le Lorrain Straat, 82  
1080 Molenbeek - Saint-Jean  
T: 00 32 2 428 38 79  
F: 00 32 2 513 21 41  
E: data@vplus.org

ARCHITECTEN

ECHELLE / SCHAAAL : 1/100

DATE / DATUM : 14/06/2016 REF DOSSIER : REF BAT/BOUW:

REF MARCHÉ / OPDRACHT : REF V+ : 178.V+.ECOLE DE PUZZEL

INDICE A 14/06/2016 : Adaptation des portes du réfectoire pour l'évacuation  
Aanpassing deuren refter voor evacuatie

COUPE AA, COUPE BB, COUPE DD  
SNEDE AA, SNEDE BB, SNEDE DD