


GEVEL RECHTS / GEVEL WEST

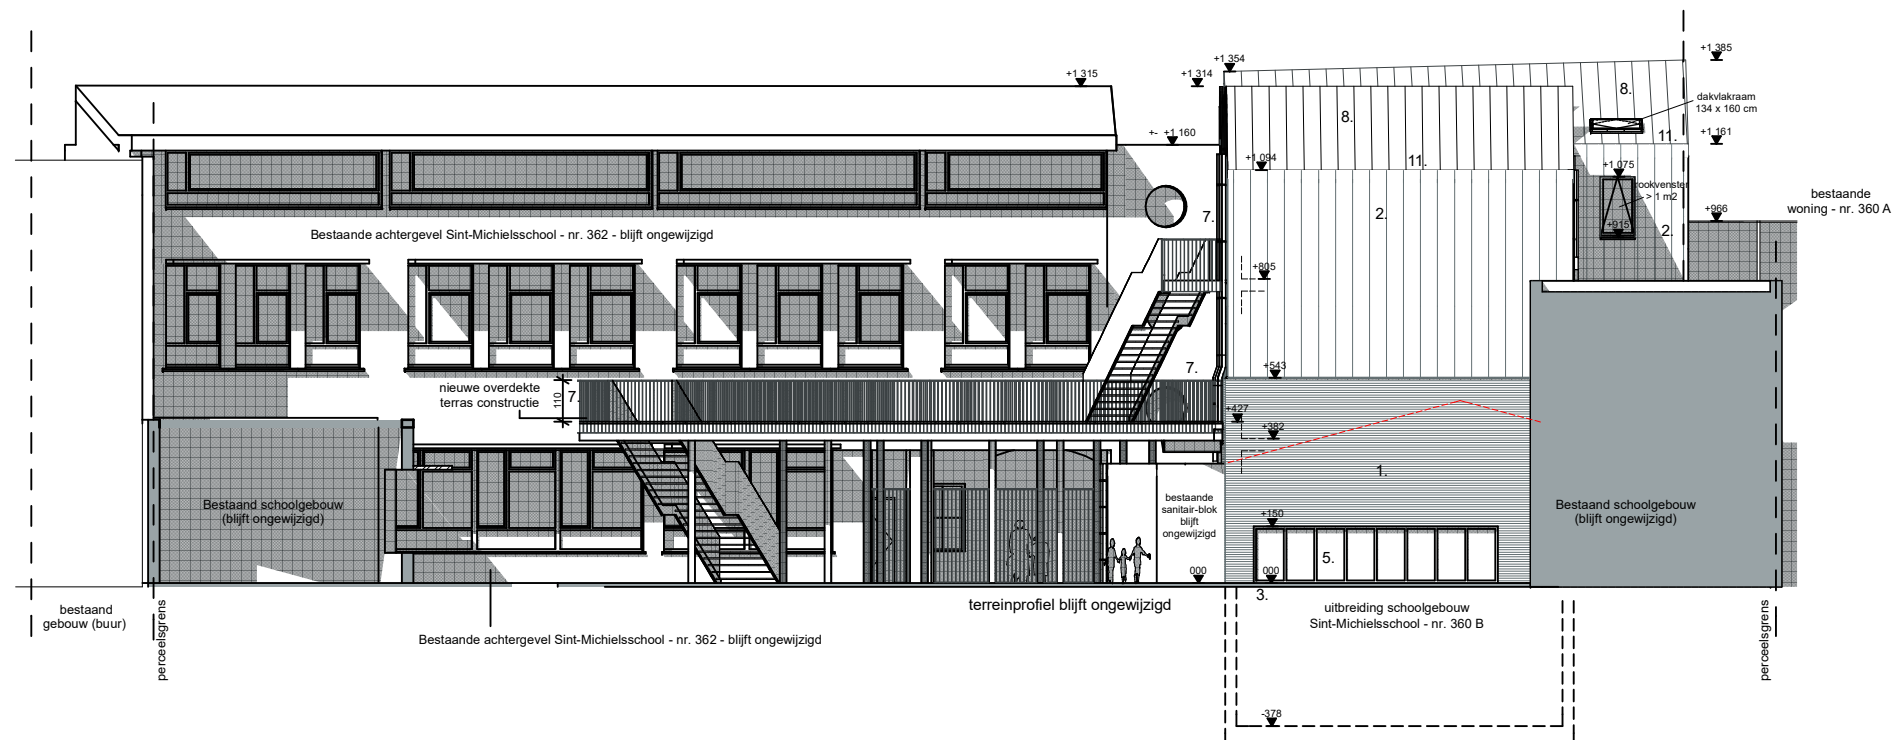

GEVEL ZIJDE SPEELPLAATS / GEVEL ZUID