


Noordgevel

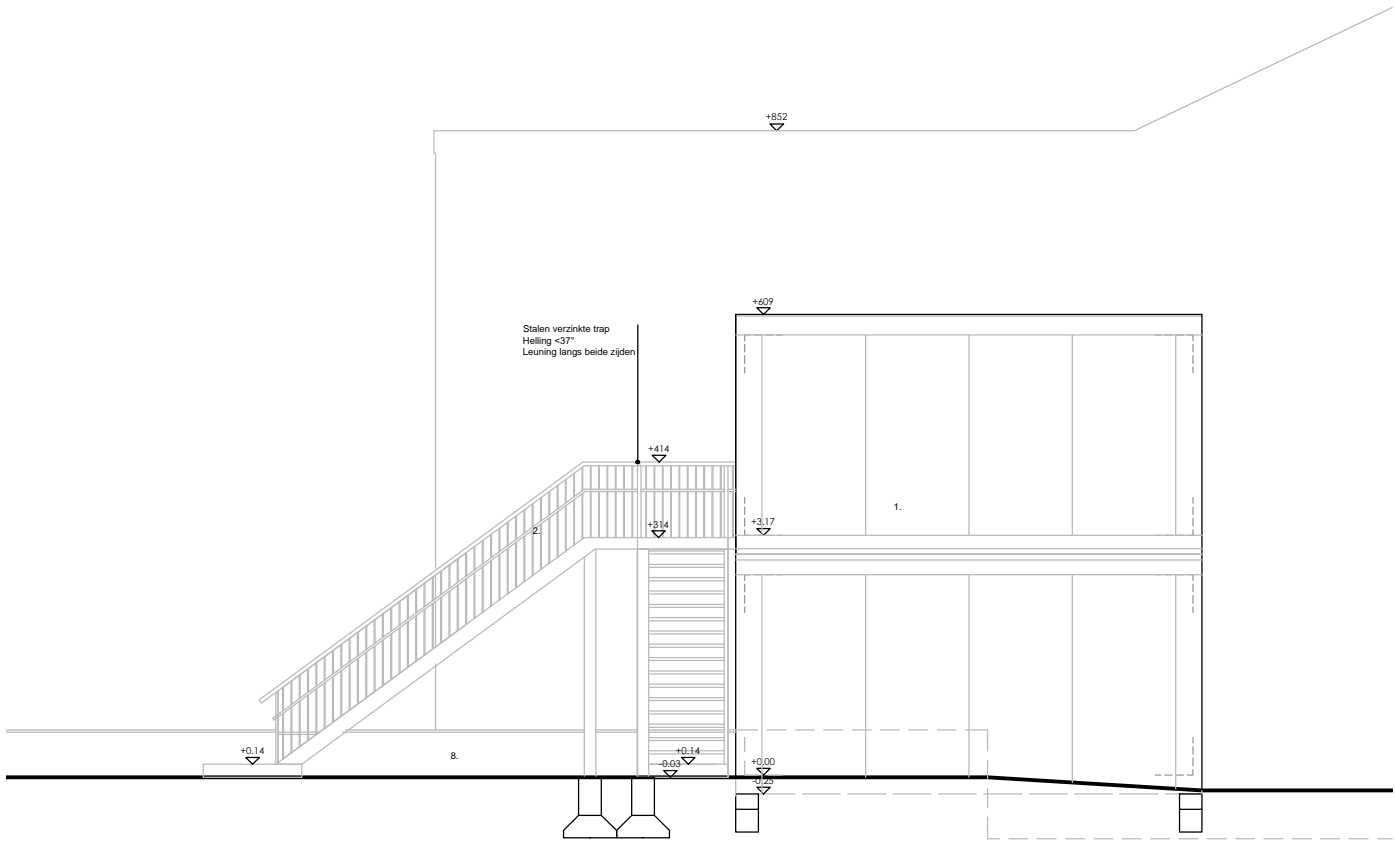

Zuidgevel



PROJECT: Plaatsing Tijdelijke Containerklassen
OPDRACHTGEVER: vzw St.-Goedele, Jette (basisschool Sint Pieterscollege Jette)
Vertegenwoordigd door algemeen directeur, Dhr. Piet Vandermot

synthesedocument : gevels

| | | | | |
|-----------------------|-------------------|-----------|---------------|-------------|
| DOSSIERNR: 13.1325 | DATUM: 27/10/2016 | VERSIE: A | SCHAAL: 1/100 | PLANNR: 5/7 |
|-----------------------|-------------------|-----------|---------------|-------------|