




Bestaande Doorsnede B/Coupe B de l'existant 1/200 °

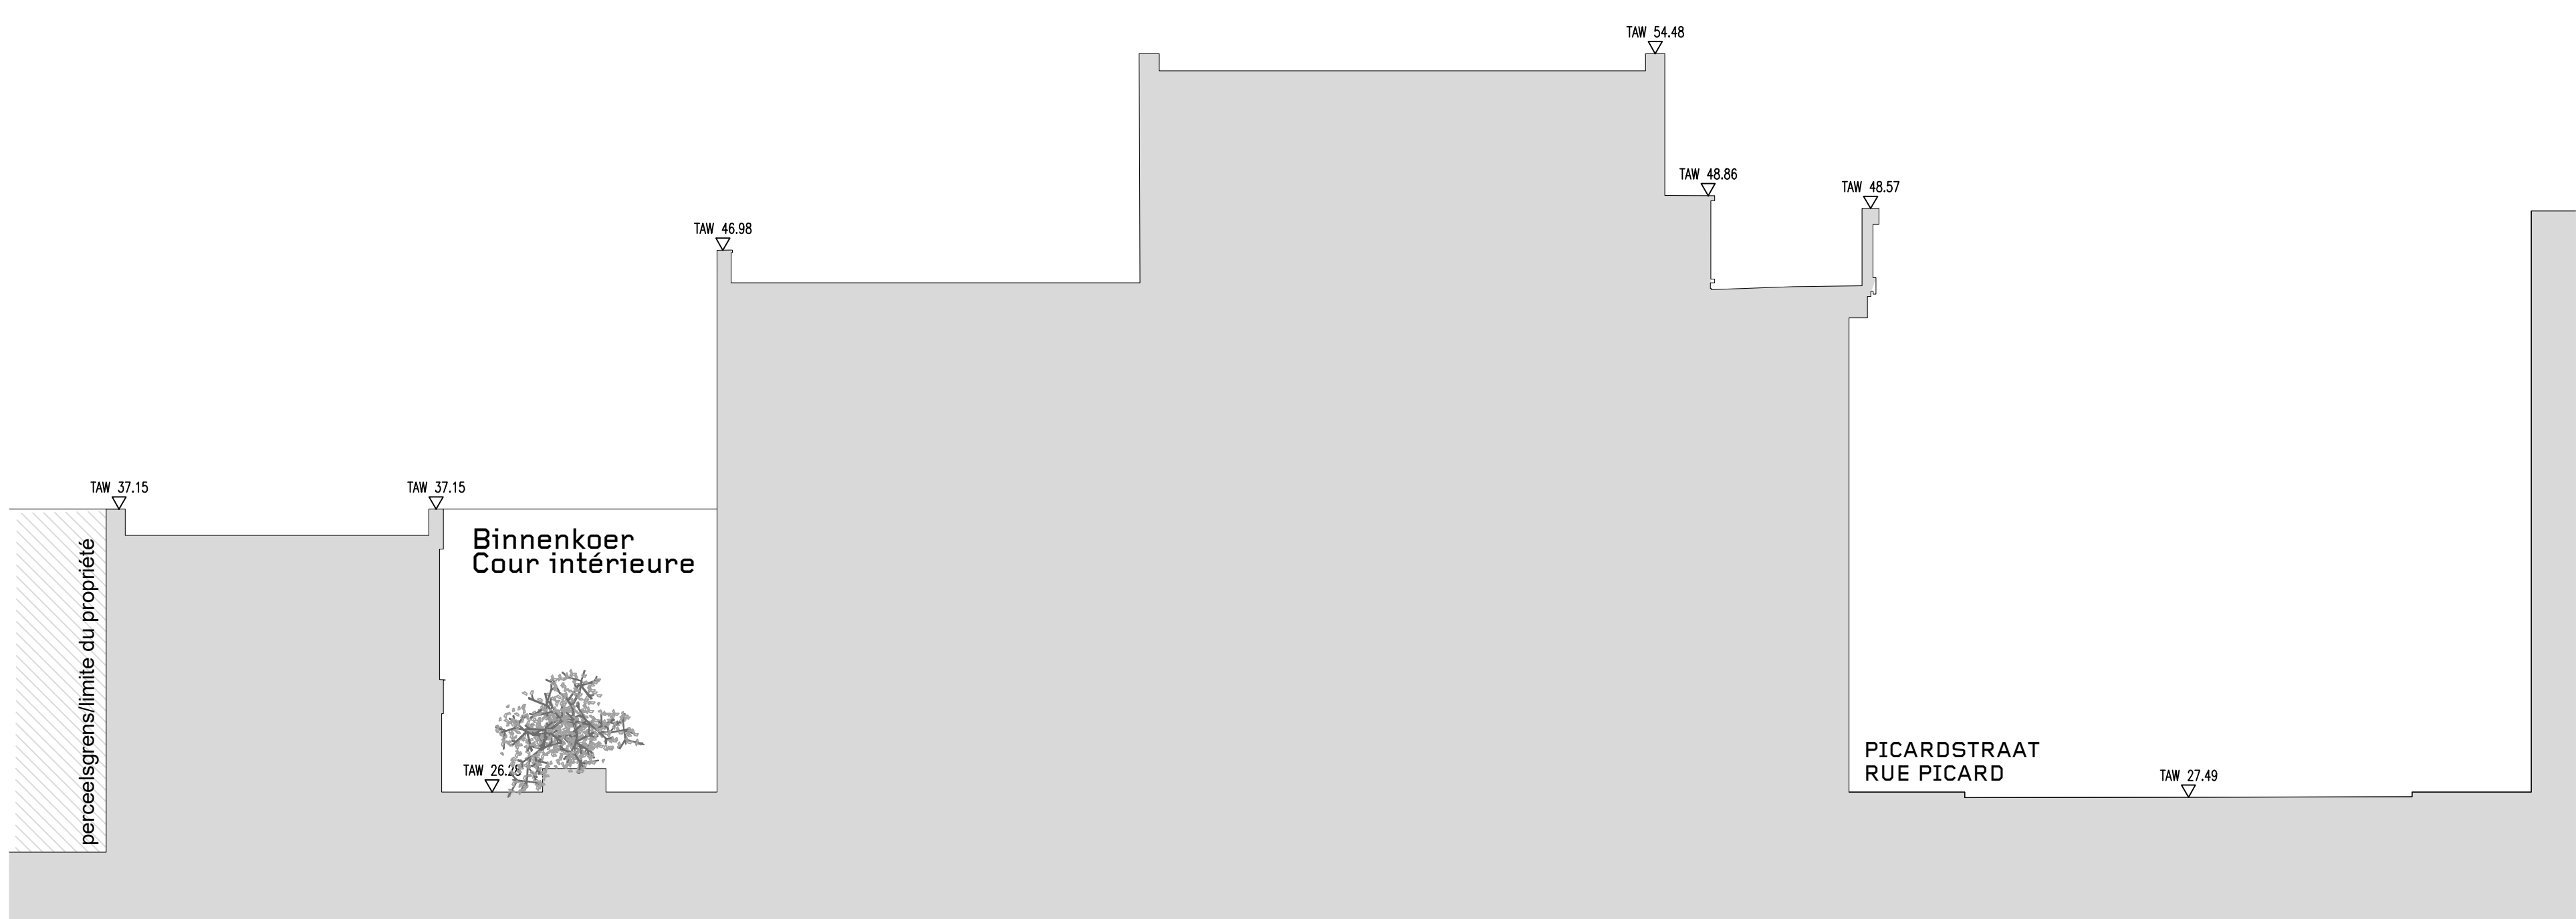


Doorsnede B projet/Coupe B de projet 1/200 °

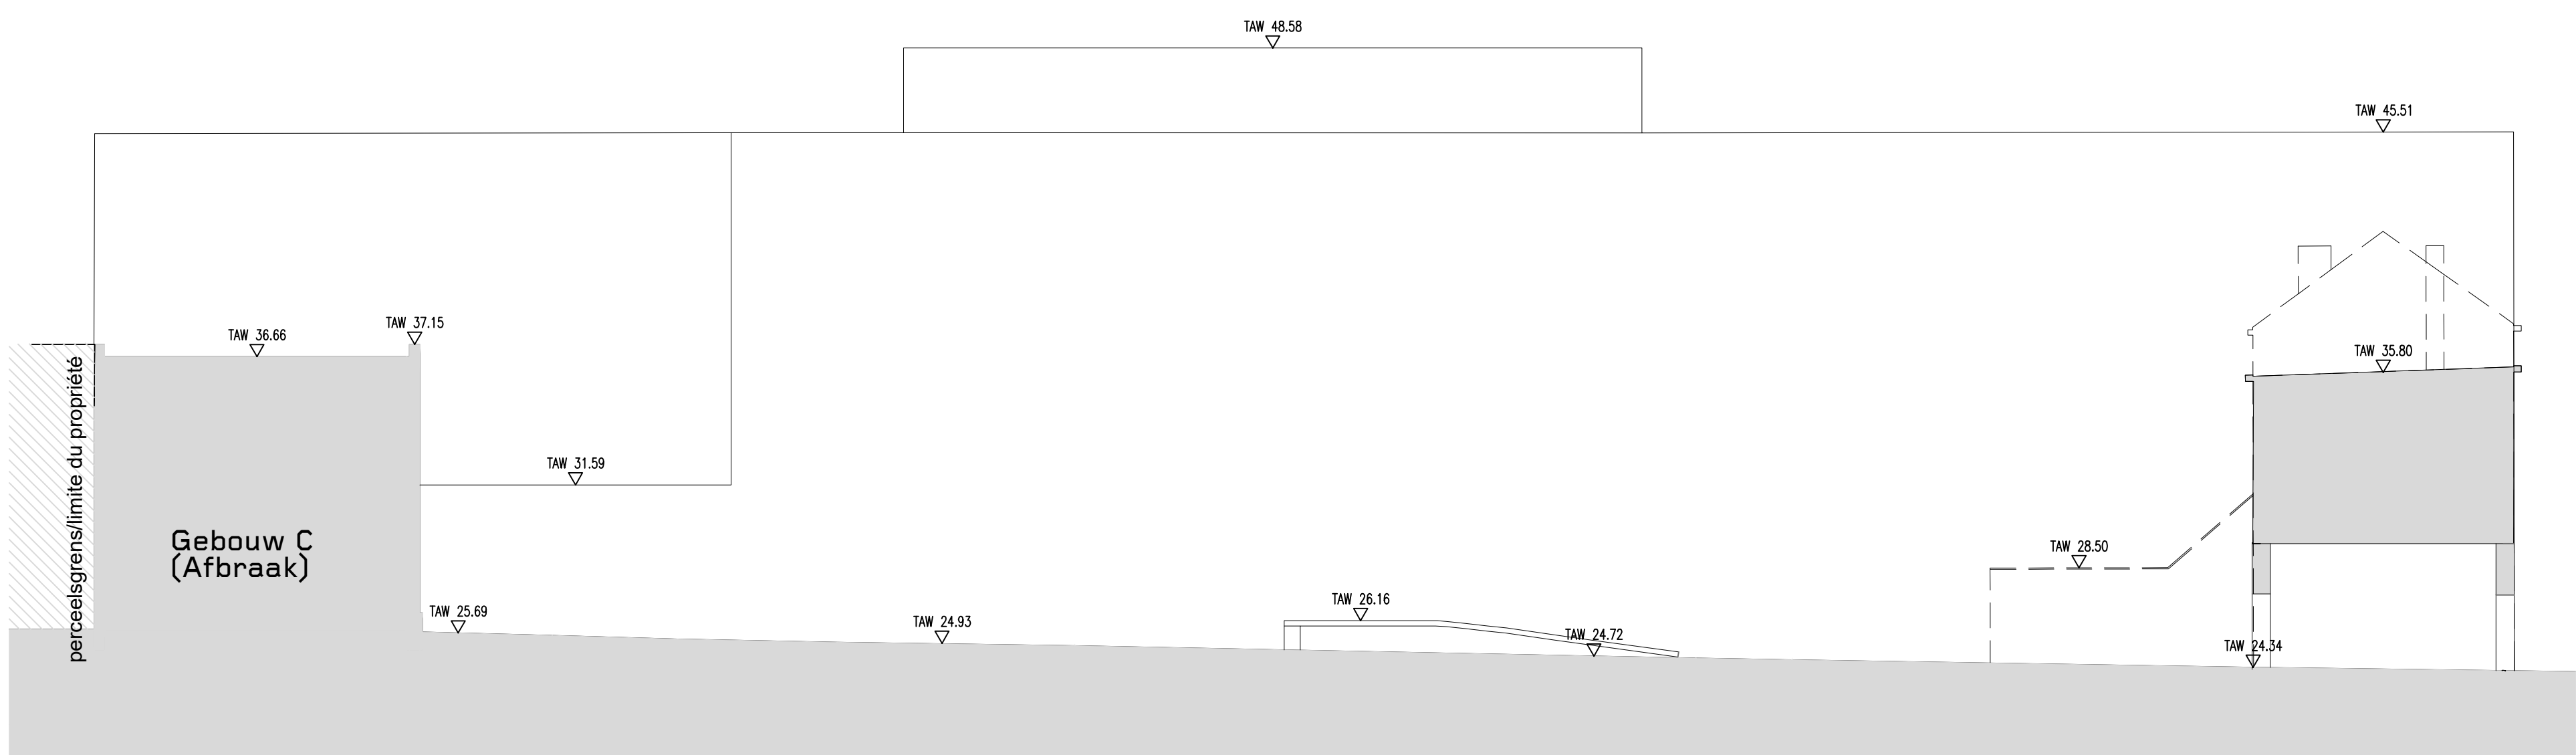


Bestaande Doorsnede A/Coupe A de l'existant 1/200 °

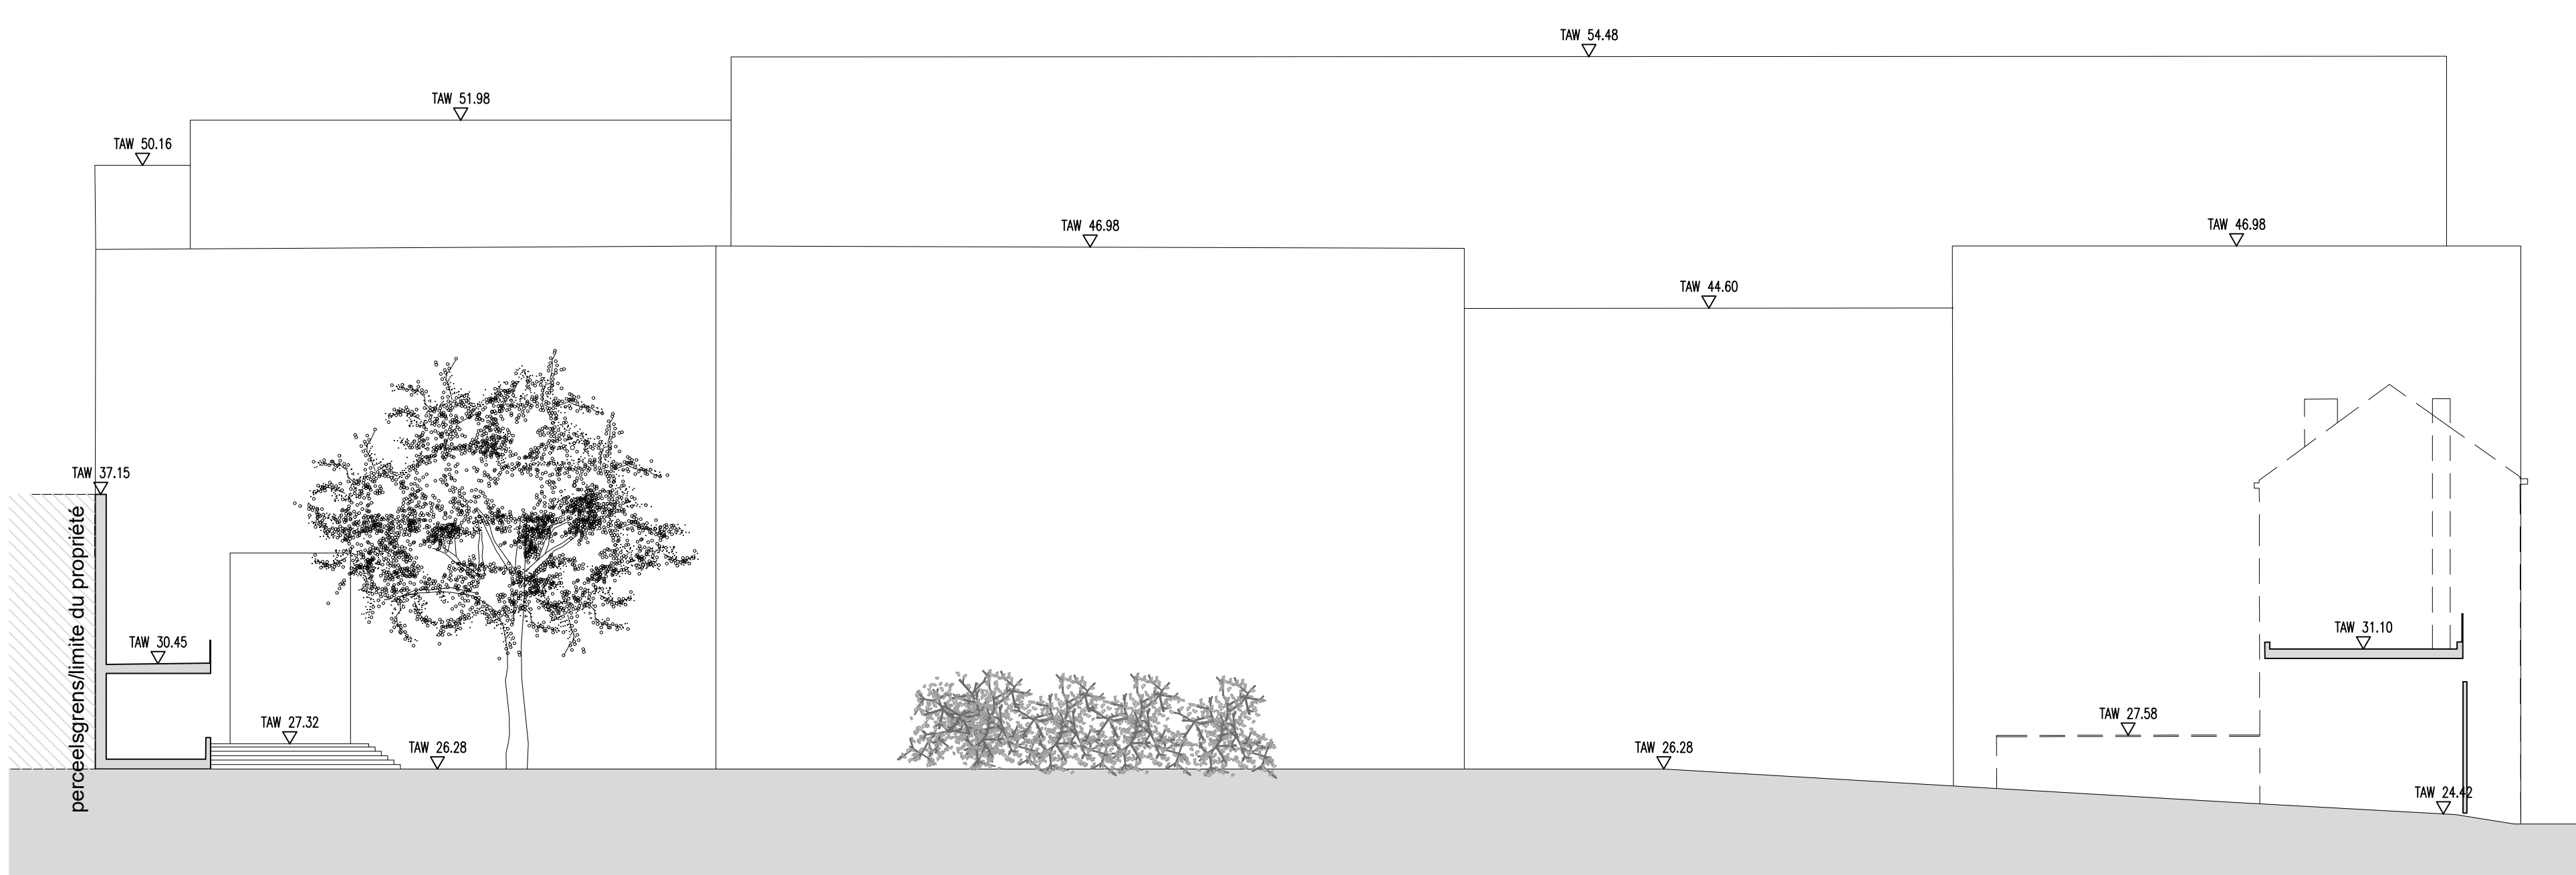

Doorsnede A projet/Coupe A de projet 1/200 °

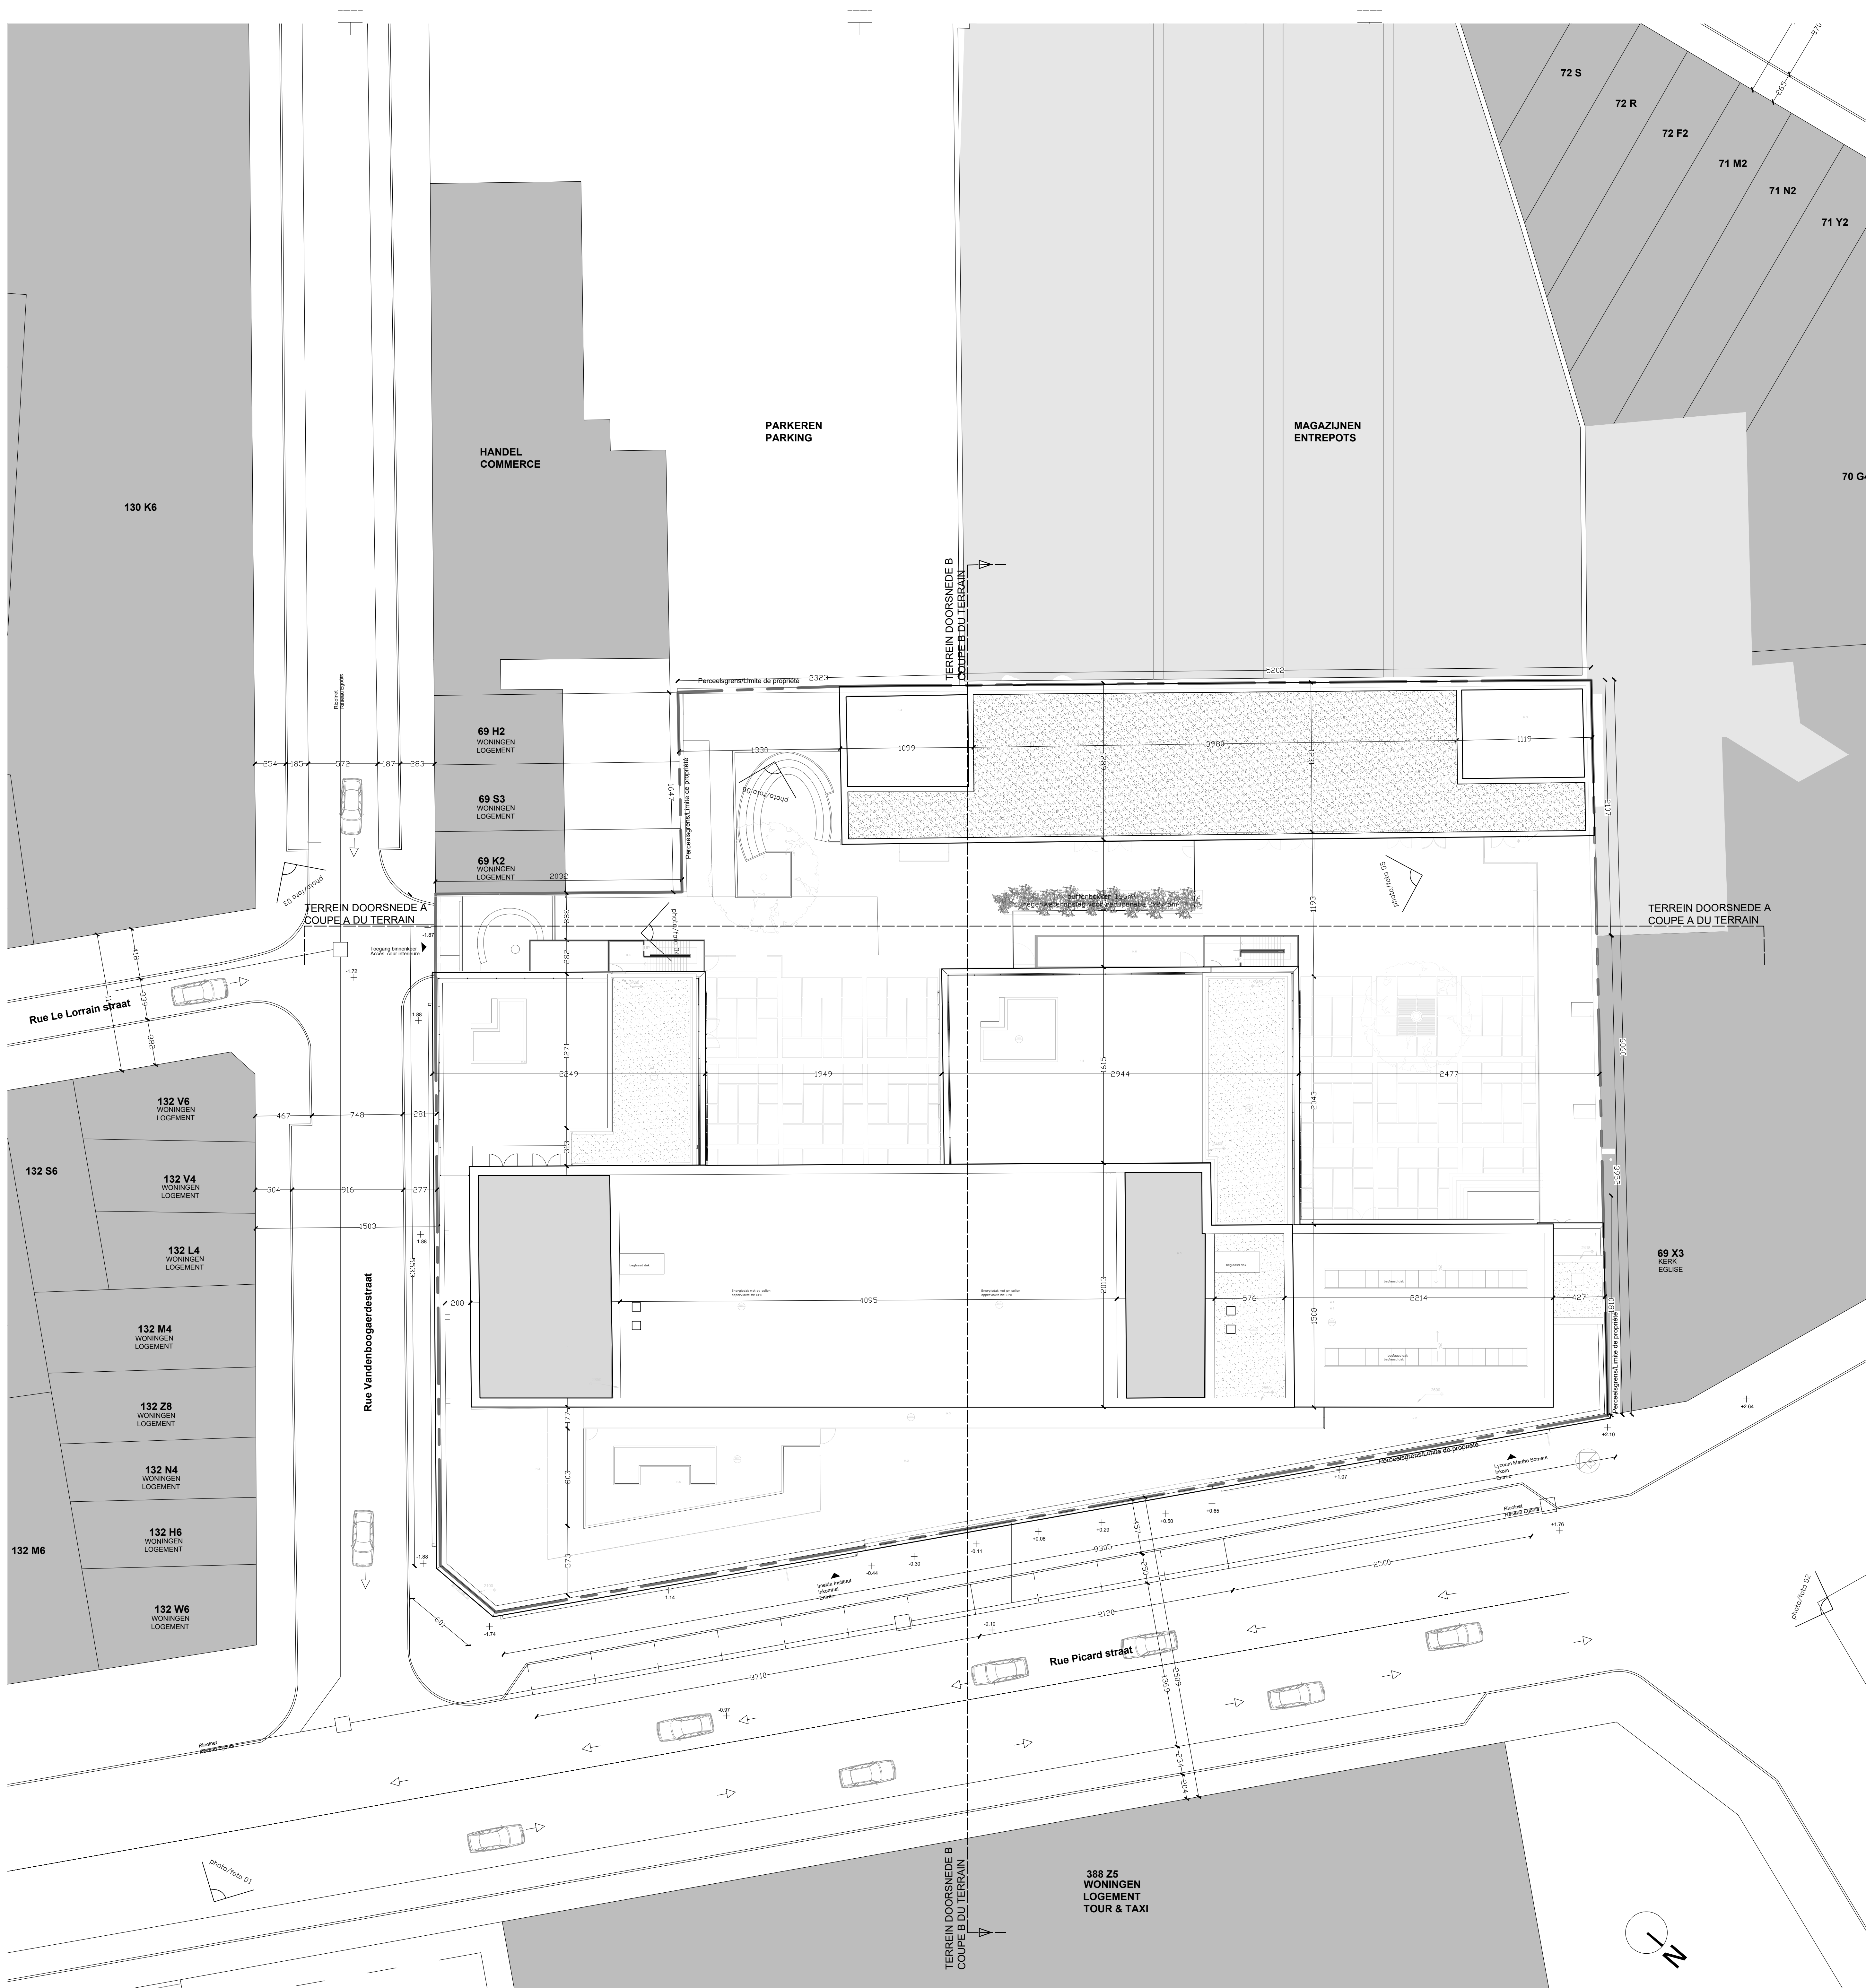

Implantingsplan/Plan d'implantation 1/200 °

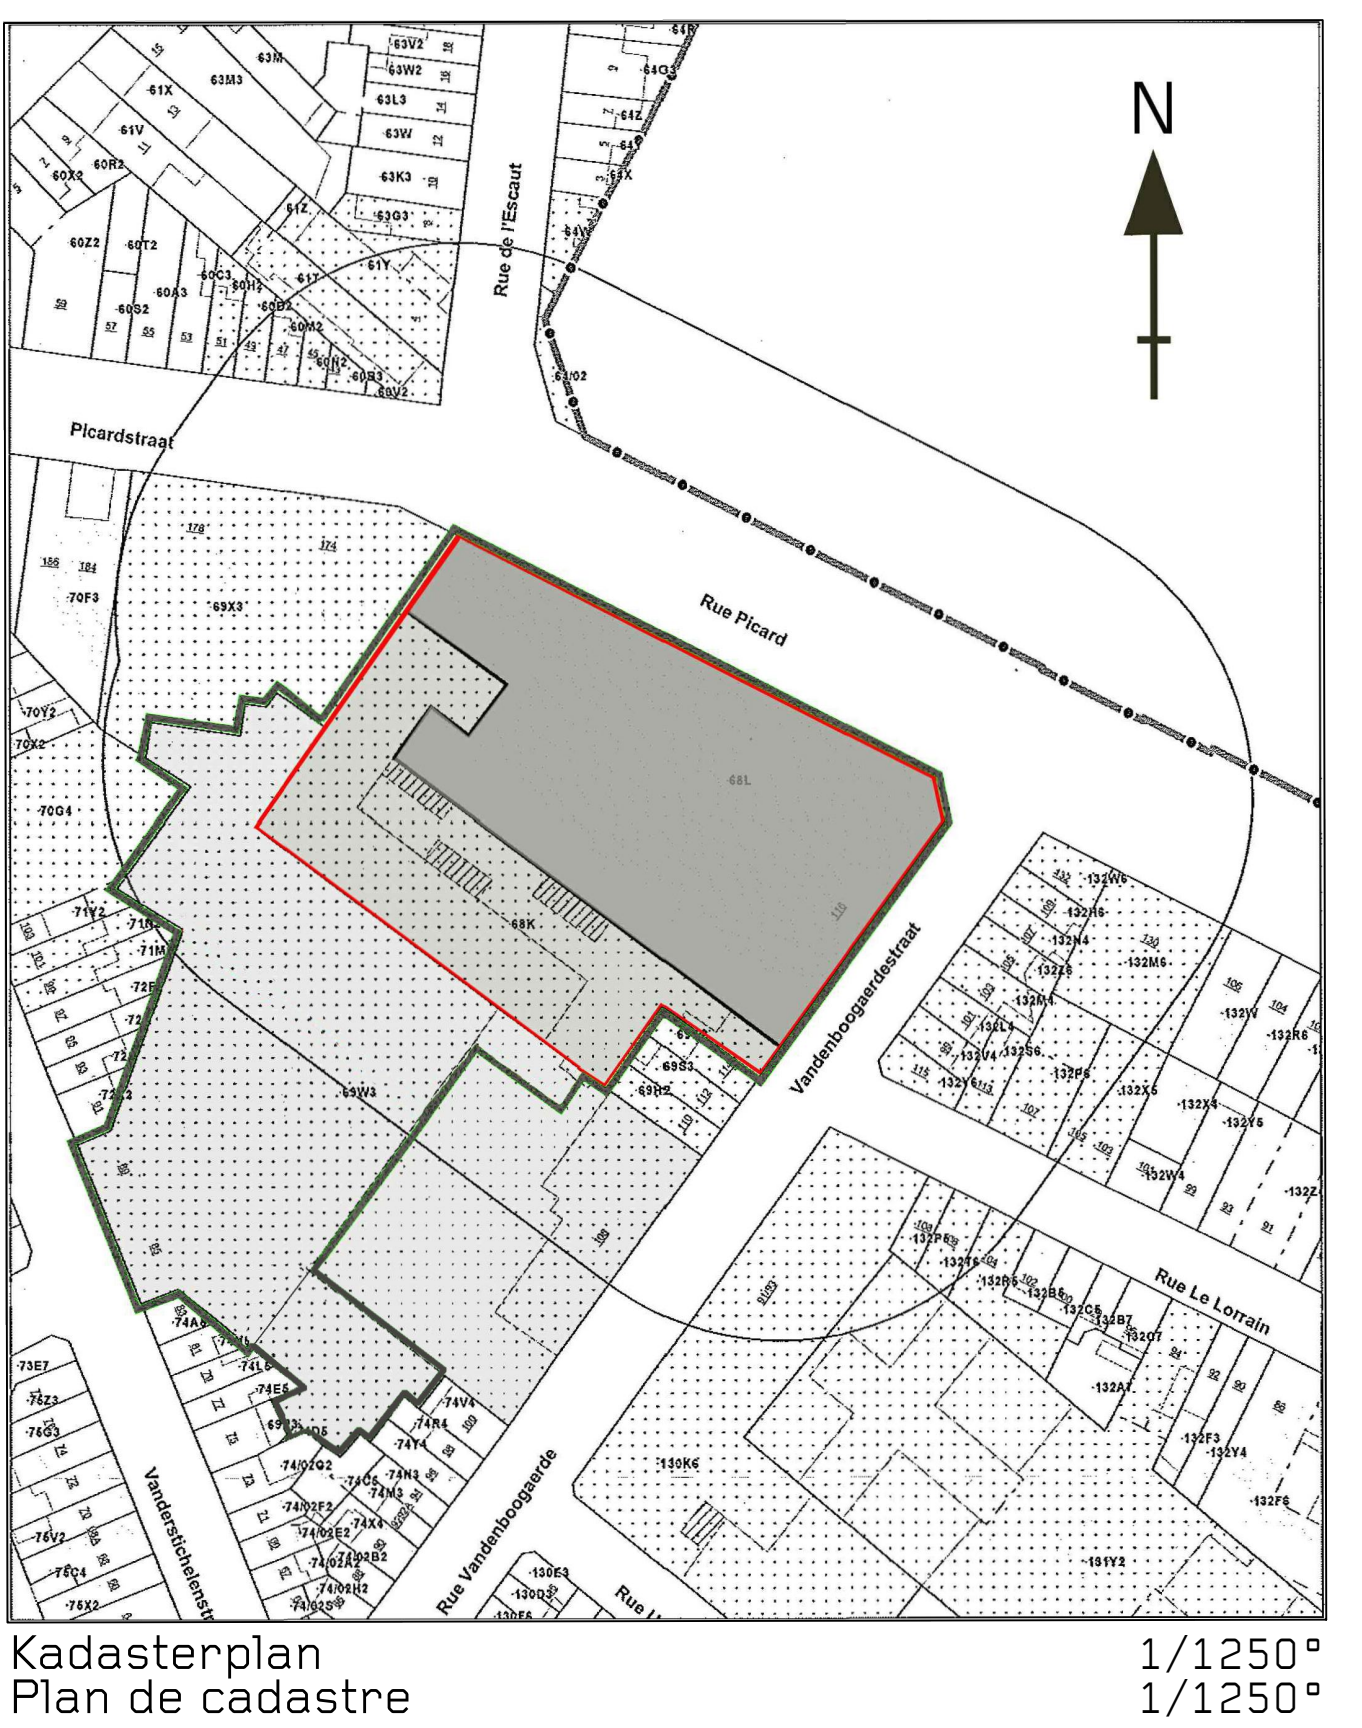

3148 St. Michel

SumProject Architecture & Engineering	
BOUWHEER / MAÎTRE D'OUVRAGE	KAIROS NV 128, Heiststraat 2010 Willebroek Vertegenwoordigd door / Représenté par: M. Wout Bultinck, commercial directeur Vandenboogheerstraat 116, 1080 Sint-Jans-Molenbaak
LIGGING / LOCALISATION	Vandenboogheerstraat 116, 1080 Sint-Jans-Molenbaak
ONTWERPER / ARCHITECTE	SumProject, Architecture & Engineering cvba Waterloolaan 90, 1050 Brussel t 02 512 70 11, f 02 512 31 30, brussel@sum.be Vertegenwoordigd door / Représenté par: dhr. P. Lieverduyn, Voorzitter dhr. J.-P. Maréchal, Bestuurder
PAGE / ETUDES	Stedenbouwkundige vergunning / Permis d'urbanisme Project / Etat projeté
Titel/Titre:	Situeringssplan, kadaster, inplantingsplan en terreinsneden bestaan en project / Plan de situation, de cadastre et d'implantation avec coupes du terrain existant et projet
Schaal/Echelle:	Plannummer/nr Plan.: AR.SV.P.01/13
Planversie/ version plan:	Datum/ date: 01.12.2016 Comproontelijke versie/Version originale
A	23.03.2016 Aanvullende versie/Version revuë
B	
C	
D	
E	
F	
G	