





Plan Niv.2 - 1/100

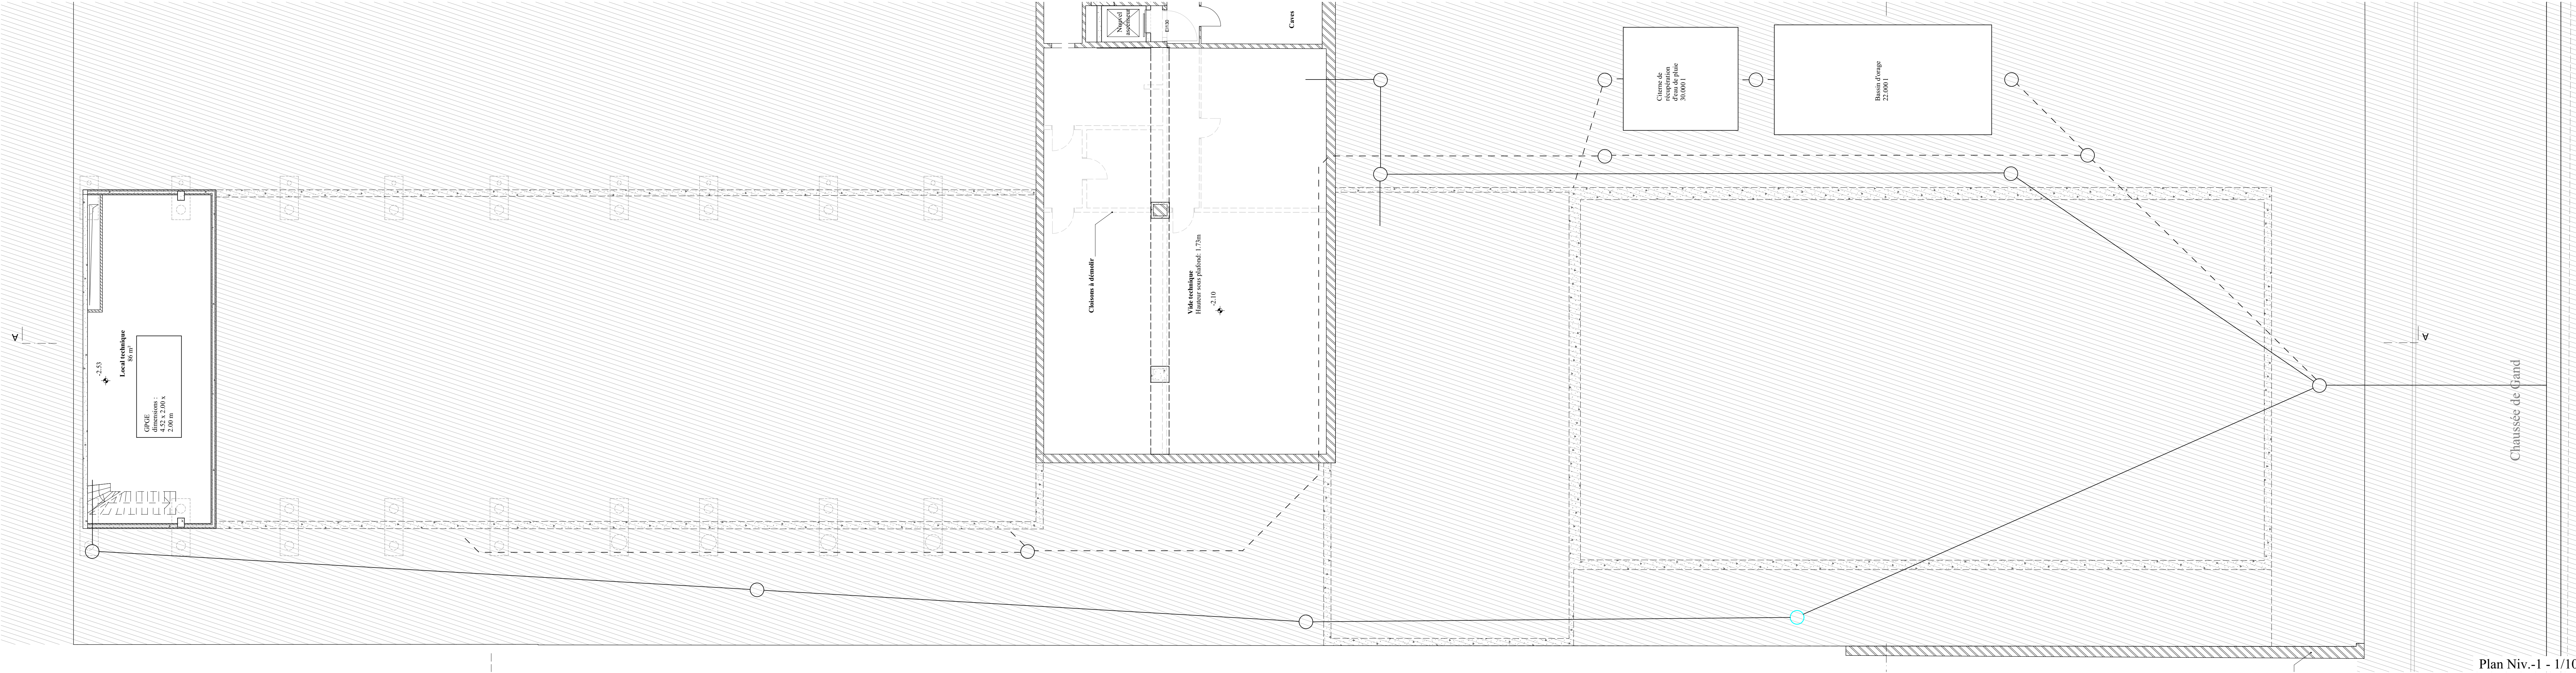

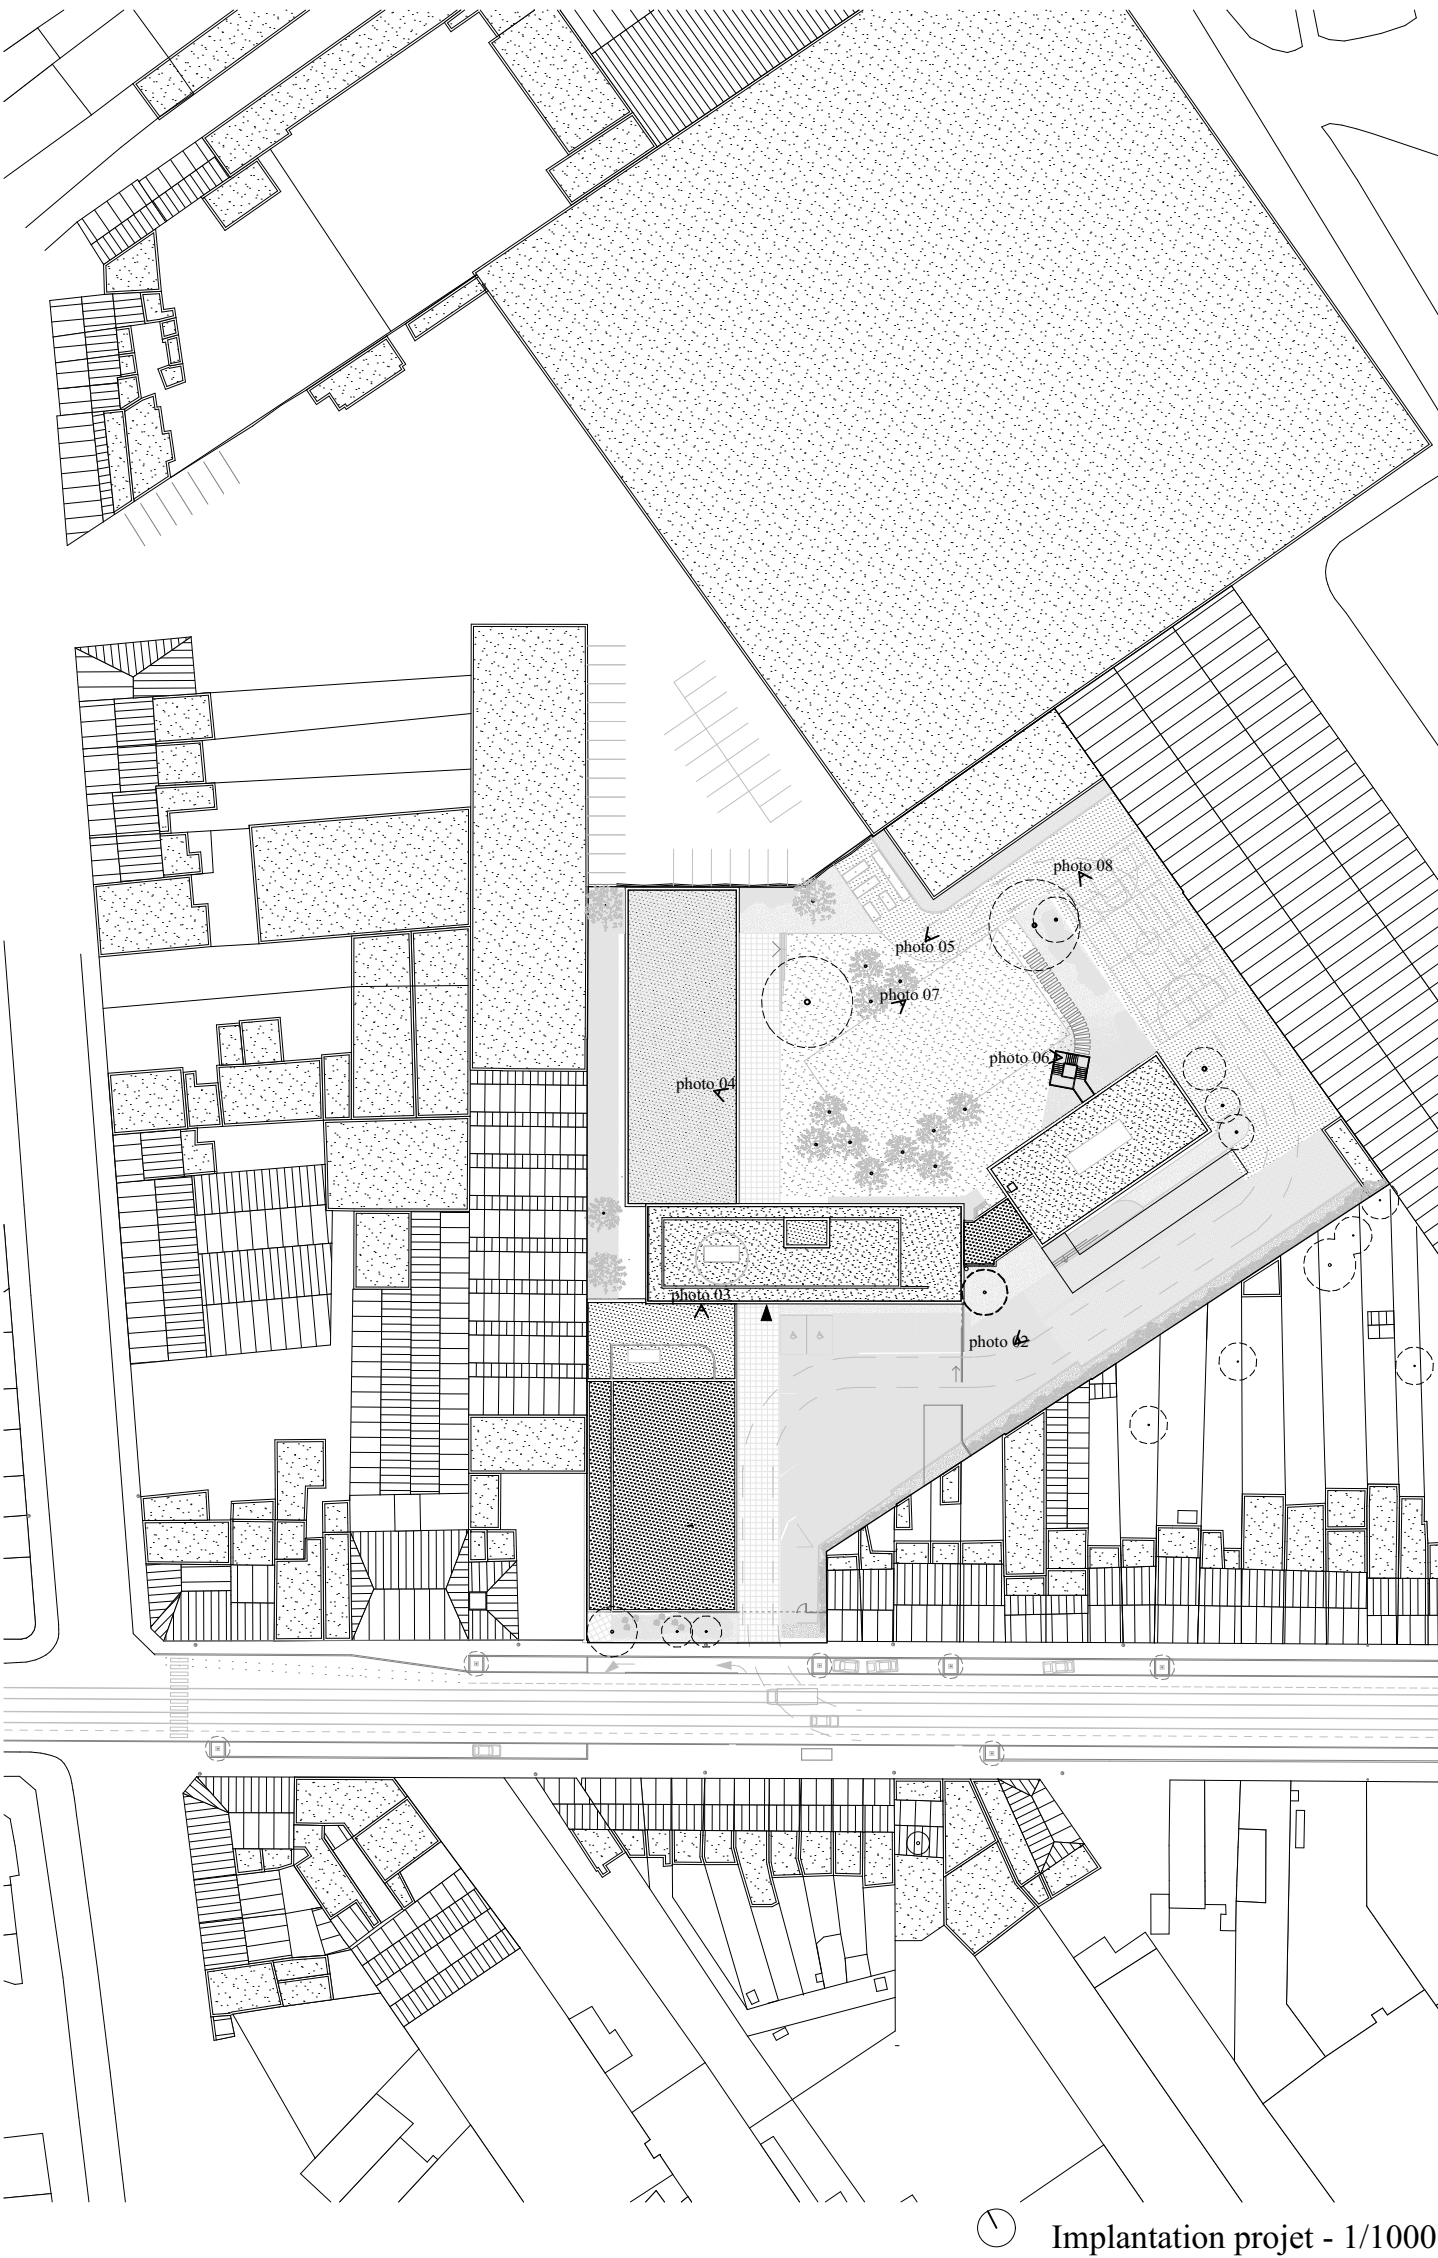

Plan Niv.-1 - 1/100


Légende


 Maçonnerie existante


 Nouvelle maçonnerie


 Démolition


 Stabilité

 Isolation

 Prémurs

 Toiture plate

 Toit en pente

 Toiture verte

MÂTRE d'OUVRAGE
POP asbl - Pouvoir organisateur Pluriel
Chaussée de Gand 615, 1080 Bruxelles
T +32 (0) 479 55 01 34
benedicte.angelroth@alb.ac.be

ARCHITECTES
Agwa scrl
Rue des Palais 153 - 1030 Bruxelles
T +32(0)2 244 44 30 F +32(0)2 244 44 31
info@agwa.be

INGENIEUR STABILITE
JZN a Partners
Avenue Louise 251 b13, 1050 Bruxelles
T +32 (0)2 675 25 20 F +32(0)2 675 0732
h.meersseman@jzn.be

INGENIEUR TECHNIQUES SPECIALES - FEB
JZN a Partners
Avenue Louise 251 b13, 1050 Bruxelles
T +32 (0)2 675 25 20 F +32(0)2 675 0732
x.meersseman@jzn.be - n.pitout@jzn.be

**Transformation de l'Ecole Secondaire Plurielle Karreveld :
adaptation et extension de l'immeuble existant
Chaussée de Gand 615
1080 Bruxelles**

Ce plan reste la propriété des auteurs, il ne peut être transmis ni reproduit sans autorisation écrite.
Toutes les cotes sont indiquées à titre indicatif et devront faire l'objet d'une vérification in situ par l'entrepreneur.
De plan blijft eigendom van de auteurs en mag gebruikt noch overgenomen worden zonder geschreven toestemming.
Alle afmetingen worden ter info aangegeven en zullen door de aannemer op de werf nagekeken worden.

ECHELLE-SCHAAL : 1:1000, 1:100
Toutes les cotes sont indiquées en cm et les niveaux en mètres. Alle maten zijn aangegeven in cm en niveaus in meter.

**nv-1/-1/-2, Alle
S/c PROJET**

INDICES-INDEX DATE-DATUM MODIFICATIONS-WIJZIGINGEN

A	18/02/2019	Original
B		
C		
D		
E		
F		
G		

PU-3 / 7