




OOSTGEVEL (schaal 1 / 50)

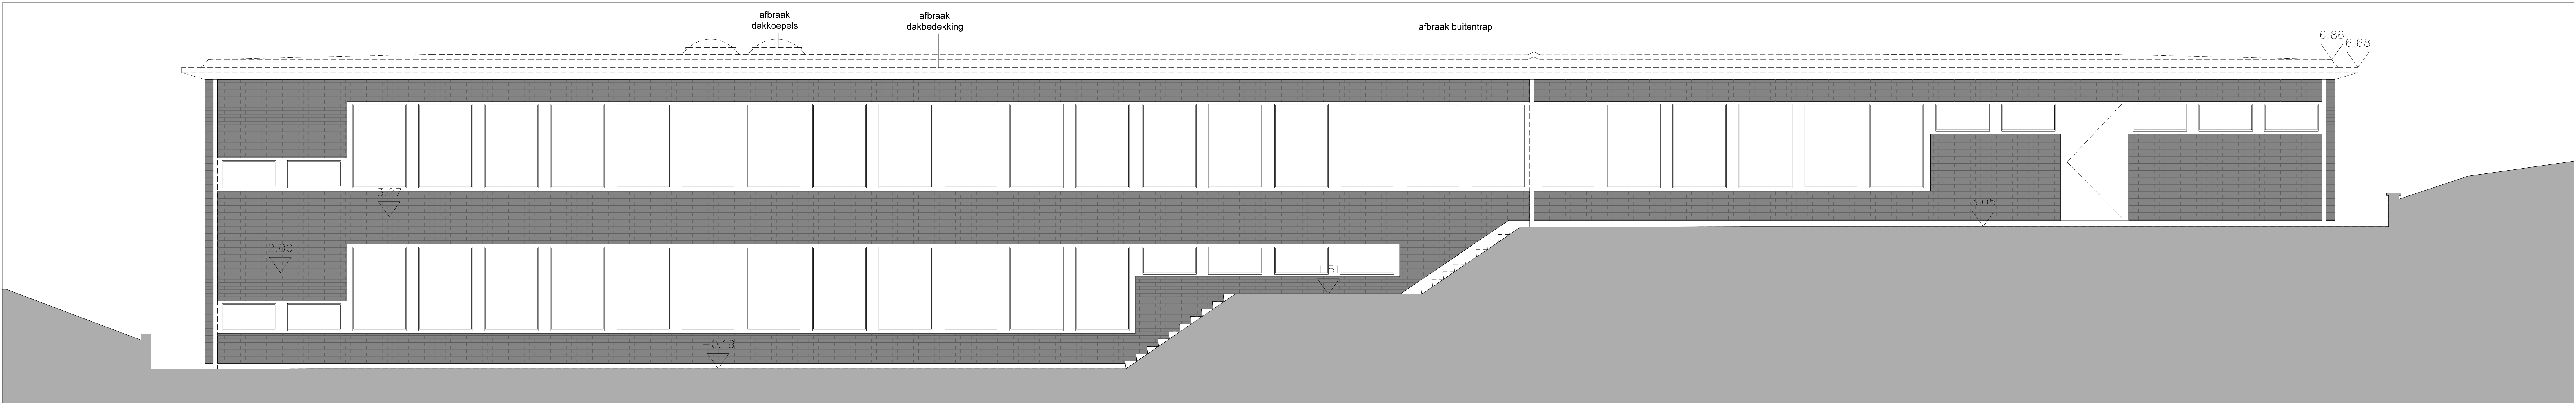


WESTGEVEL (schaal 1 / 50)

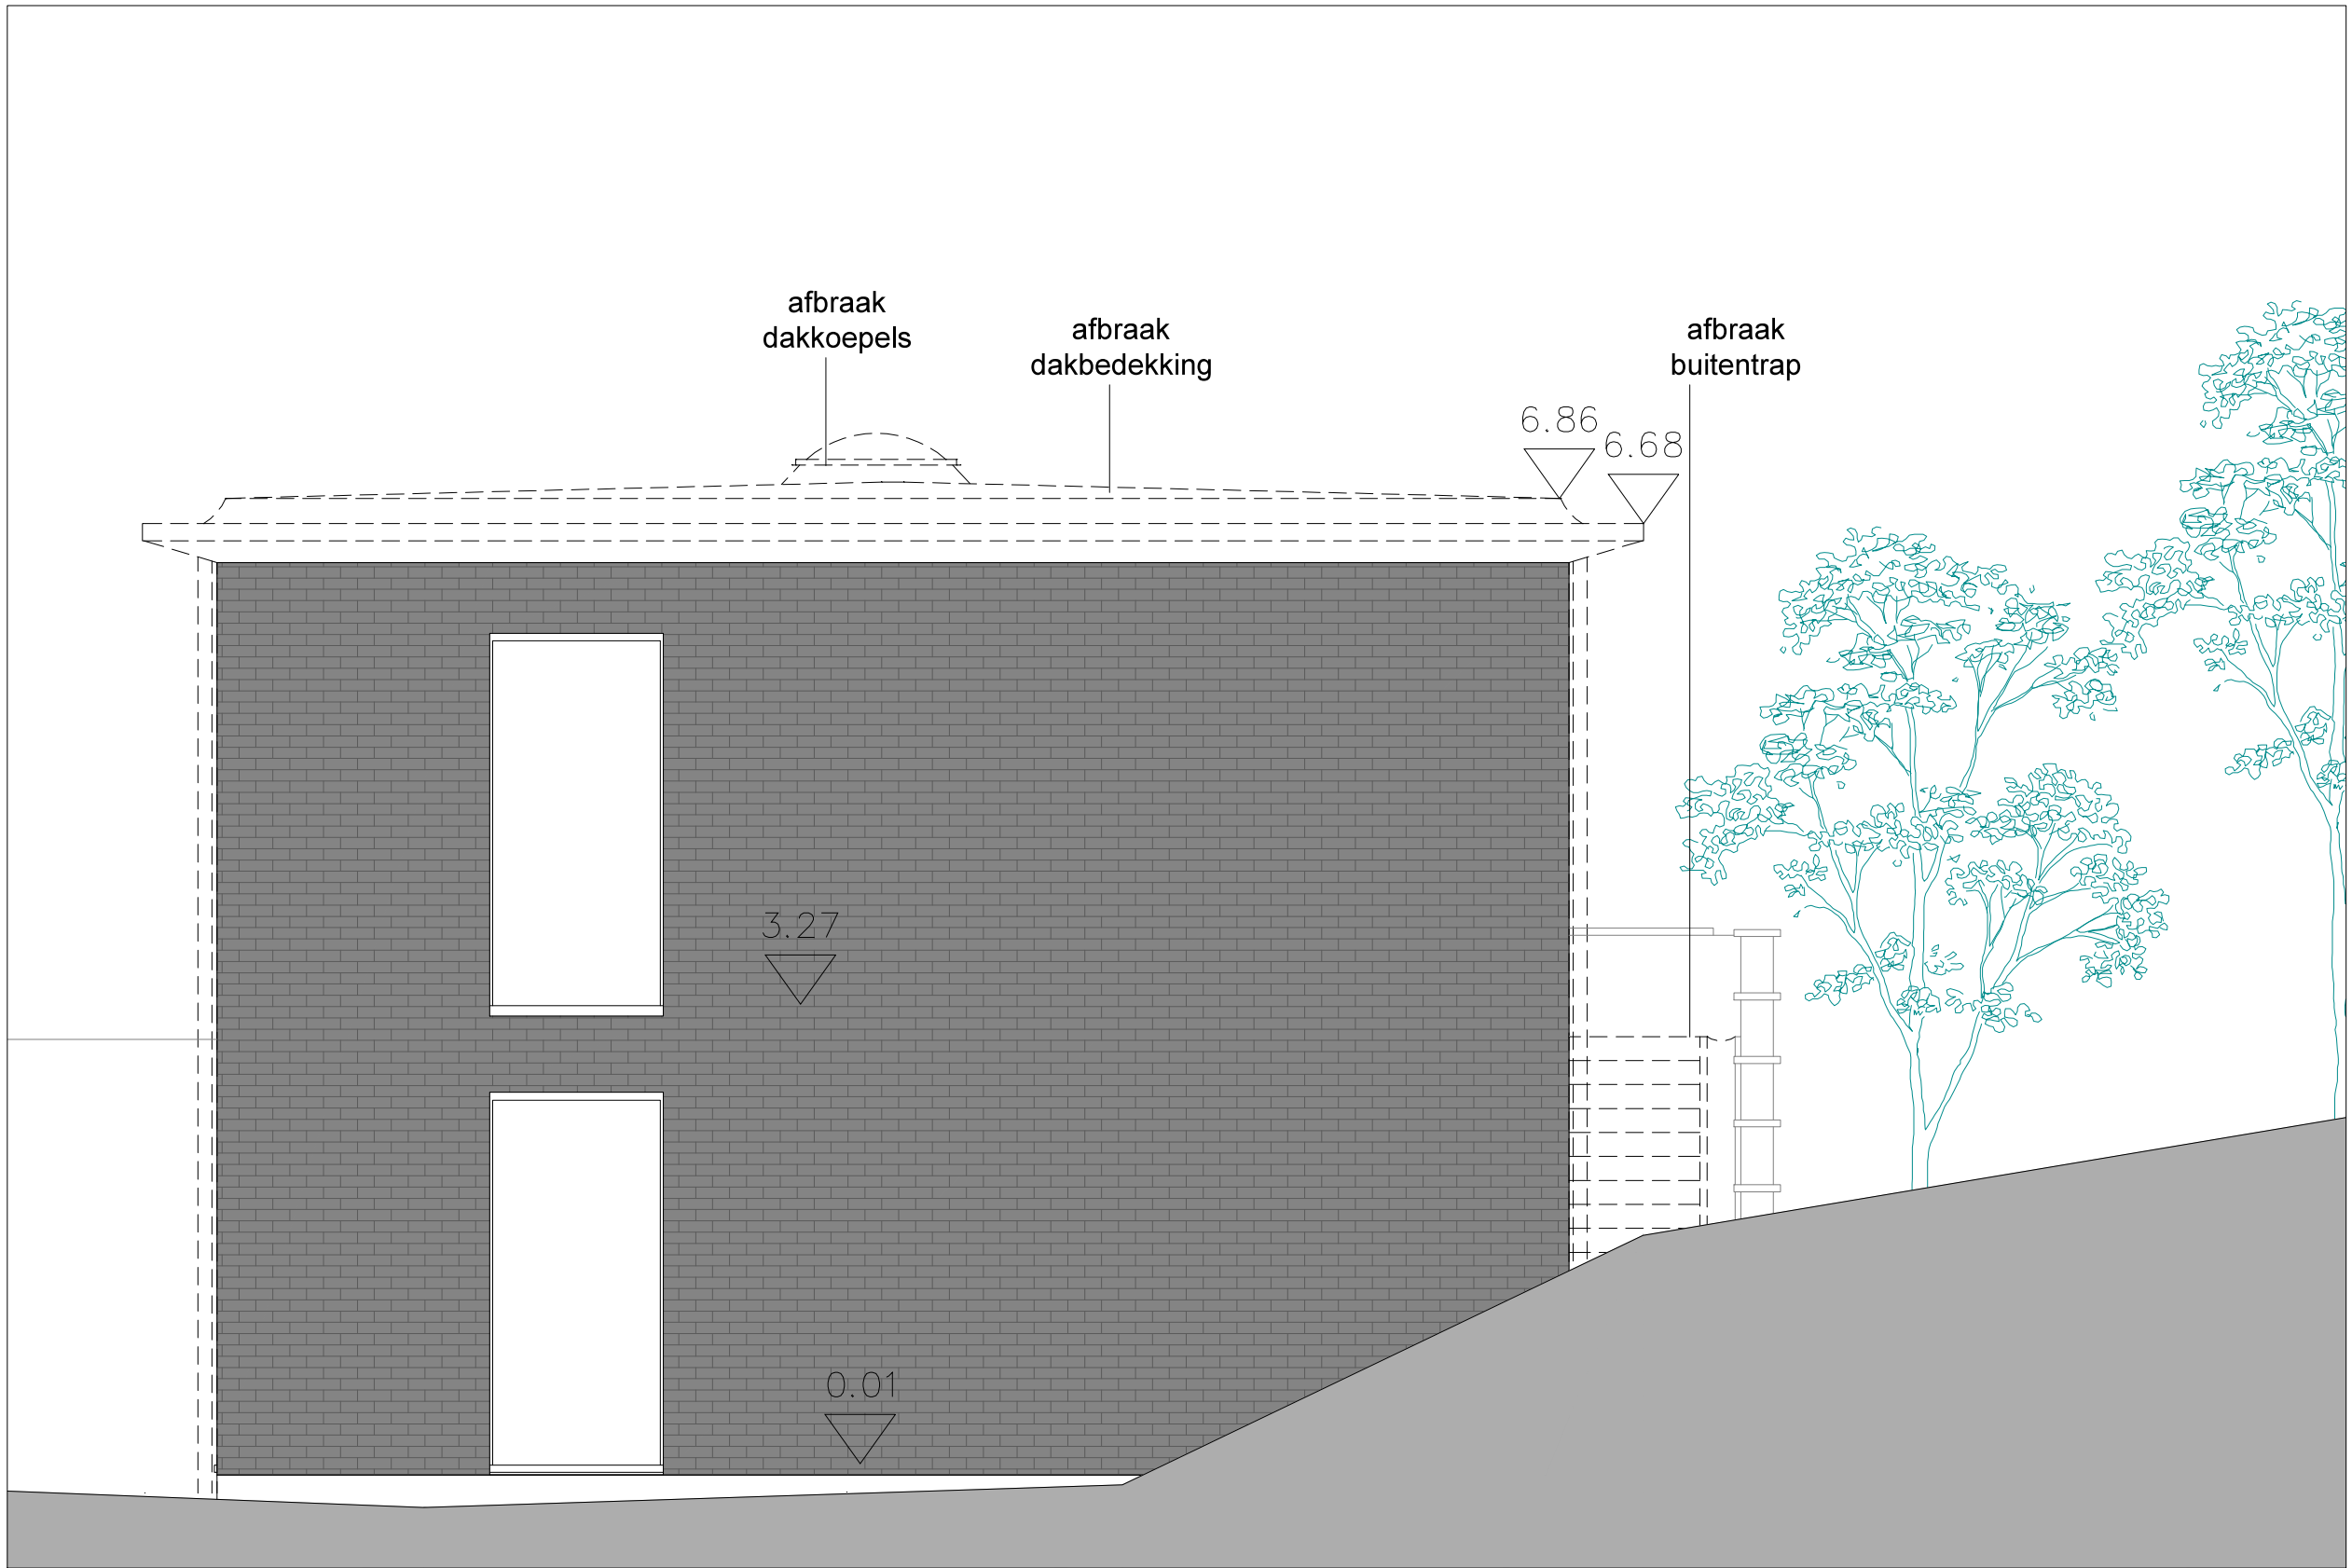

NOORDGEVEL (schaal 1 / 50)

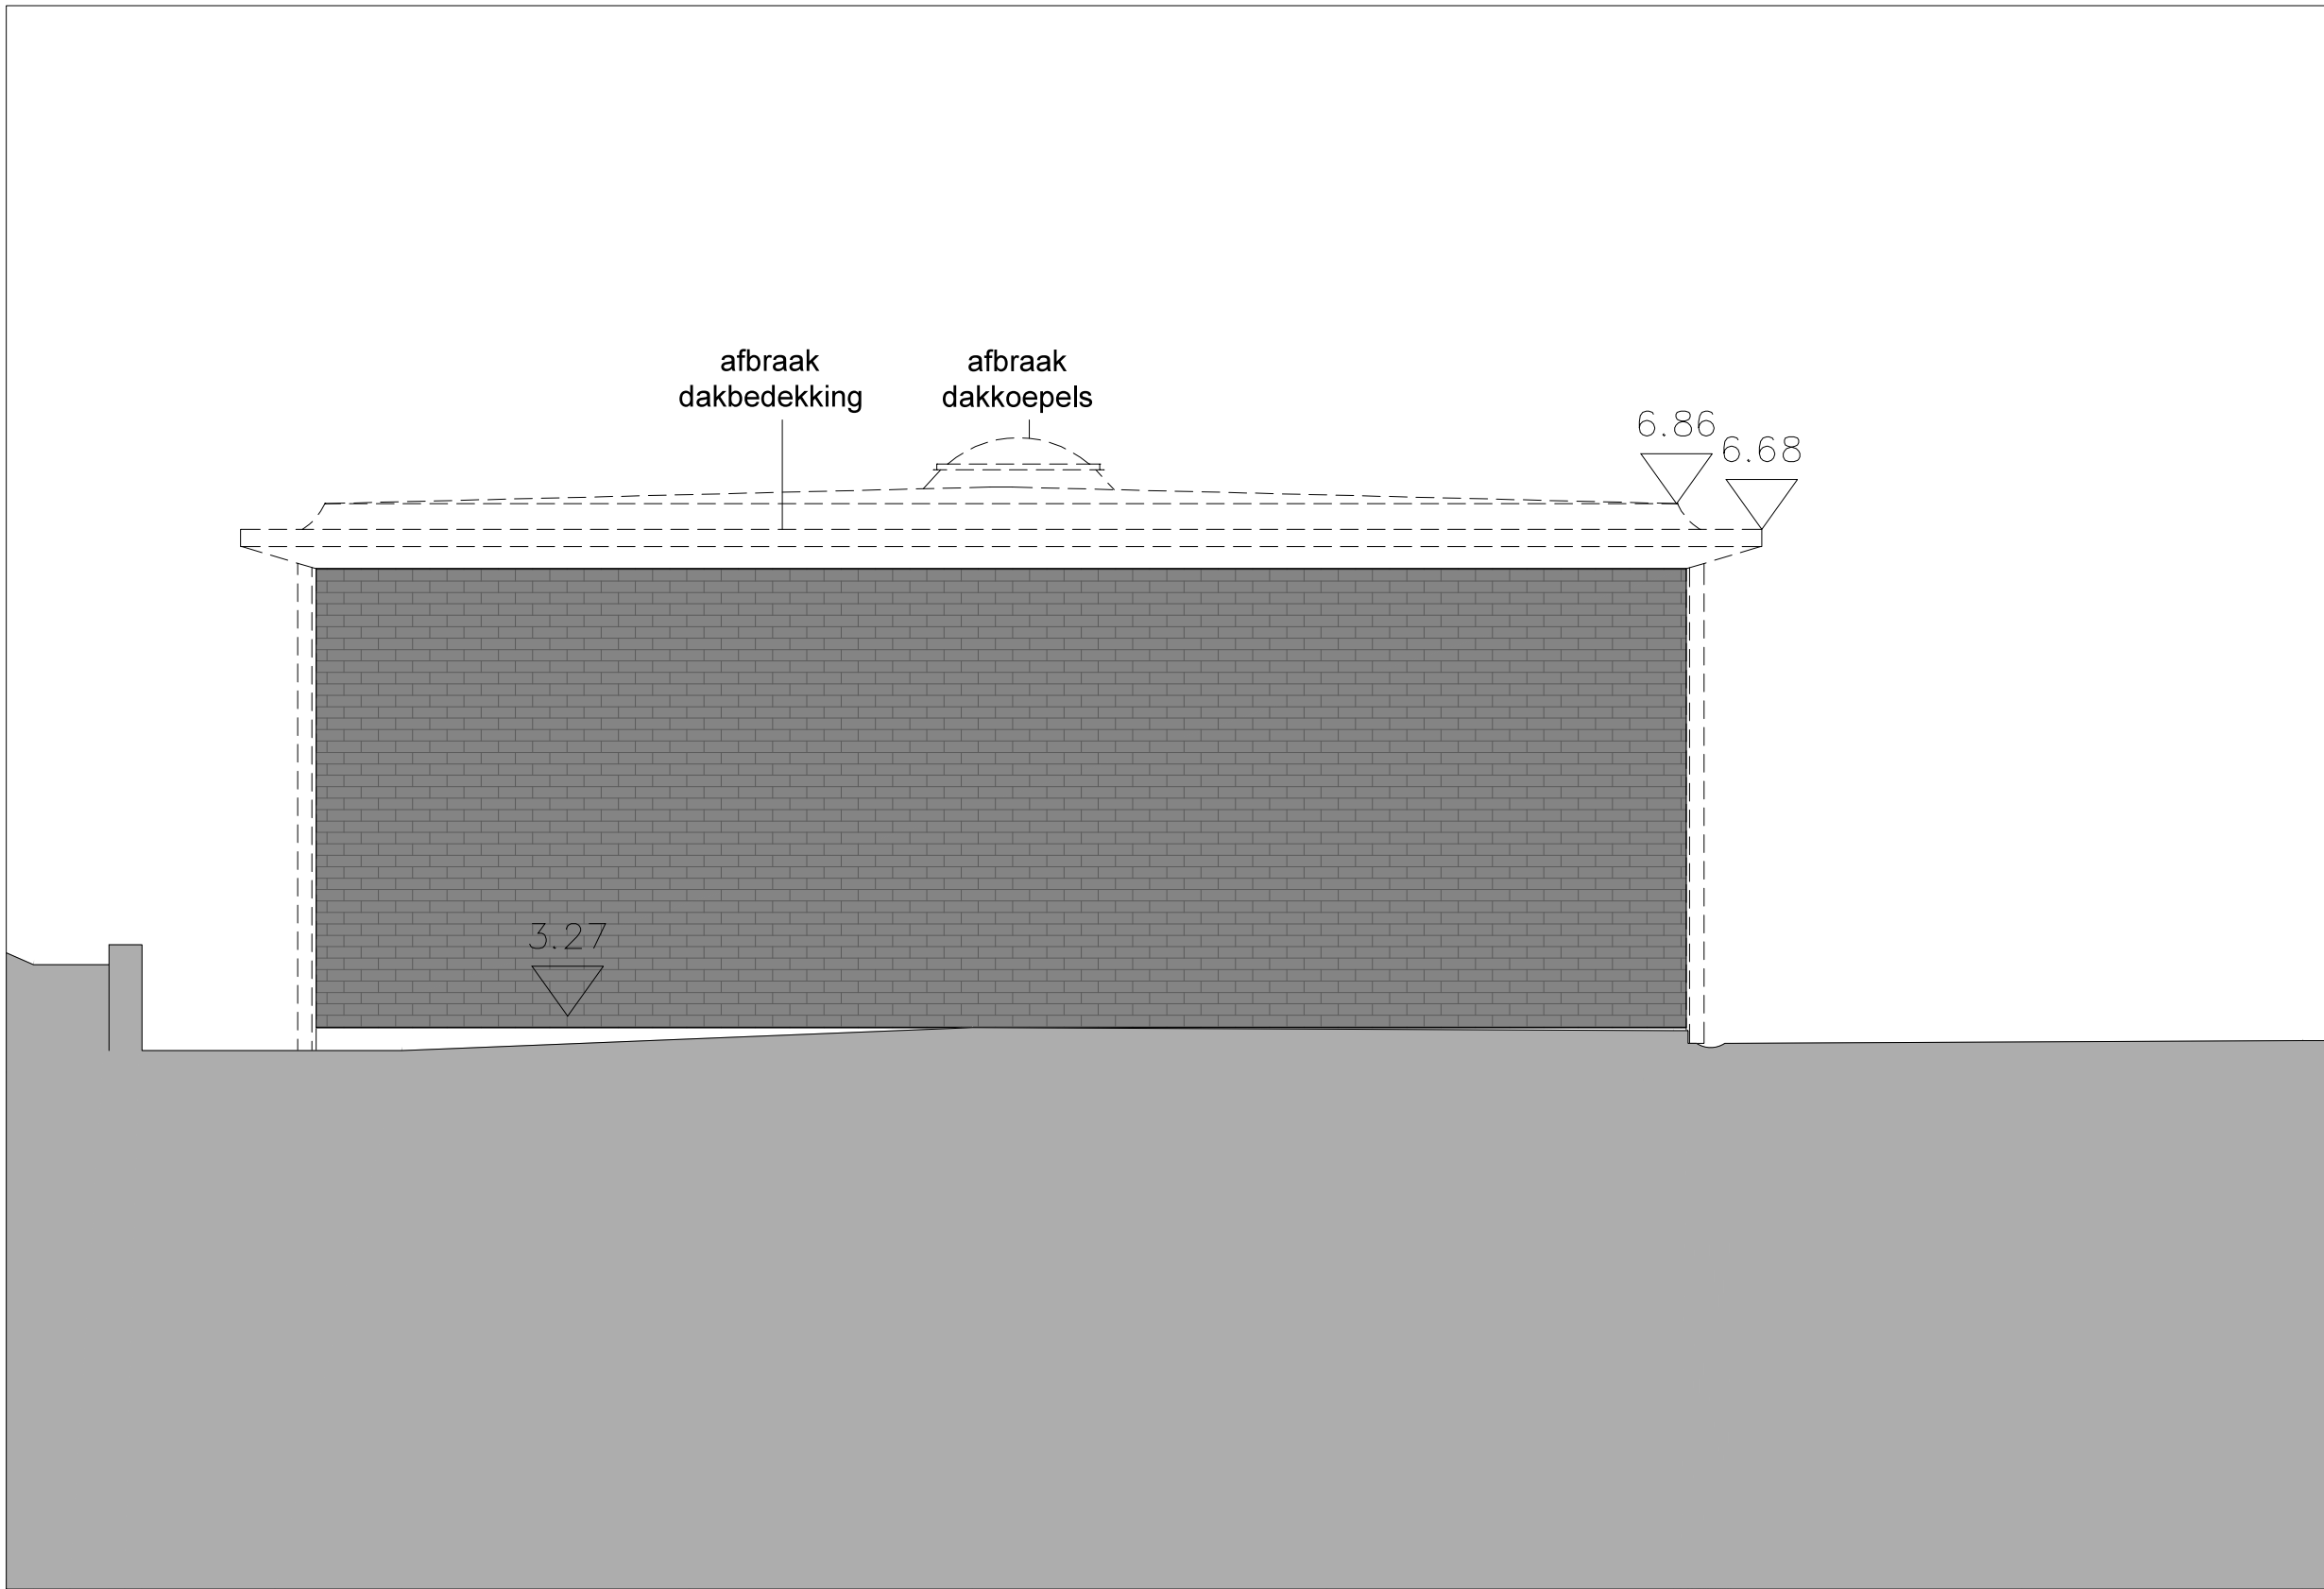

ZUIDGEVEL (schaal 1 / 50)

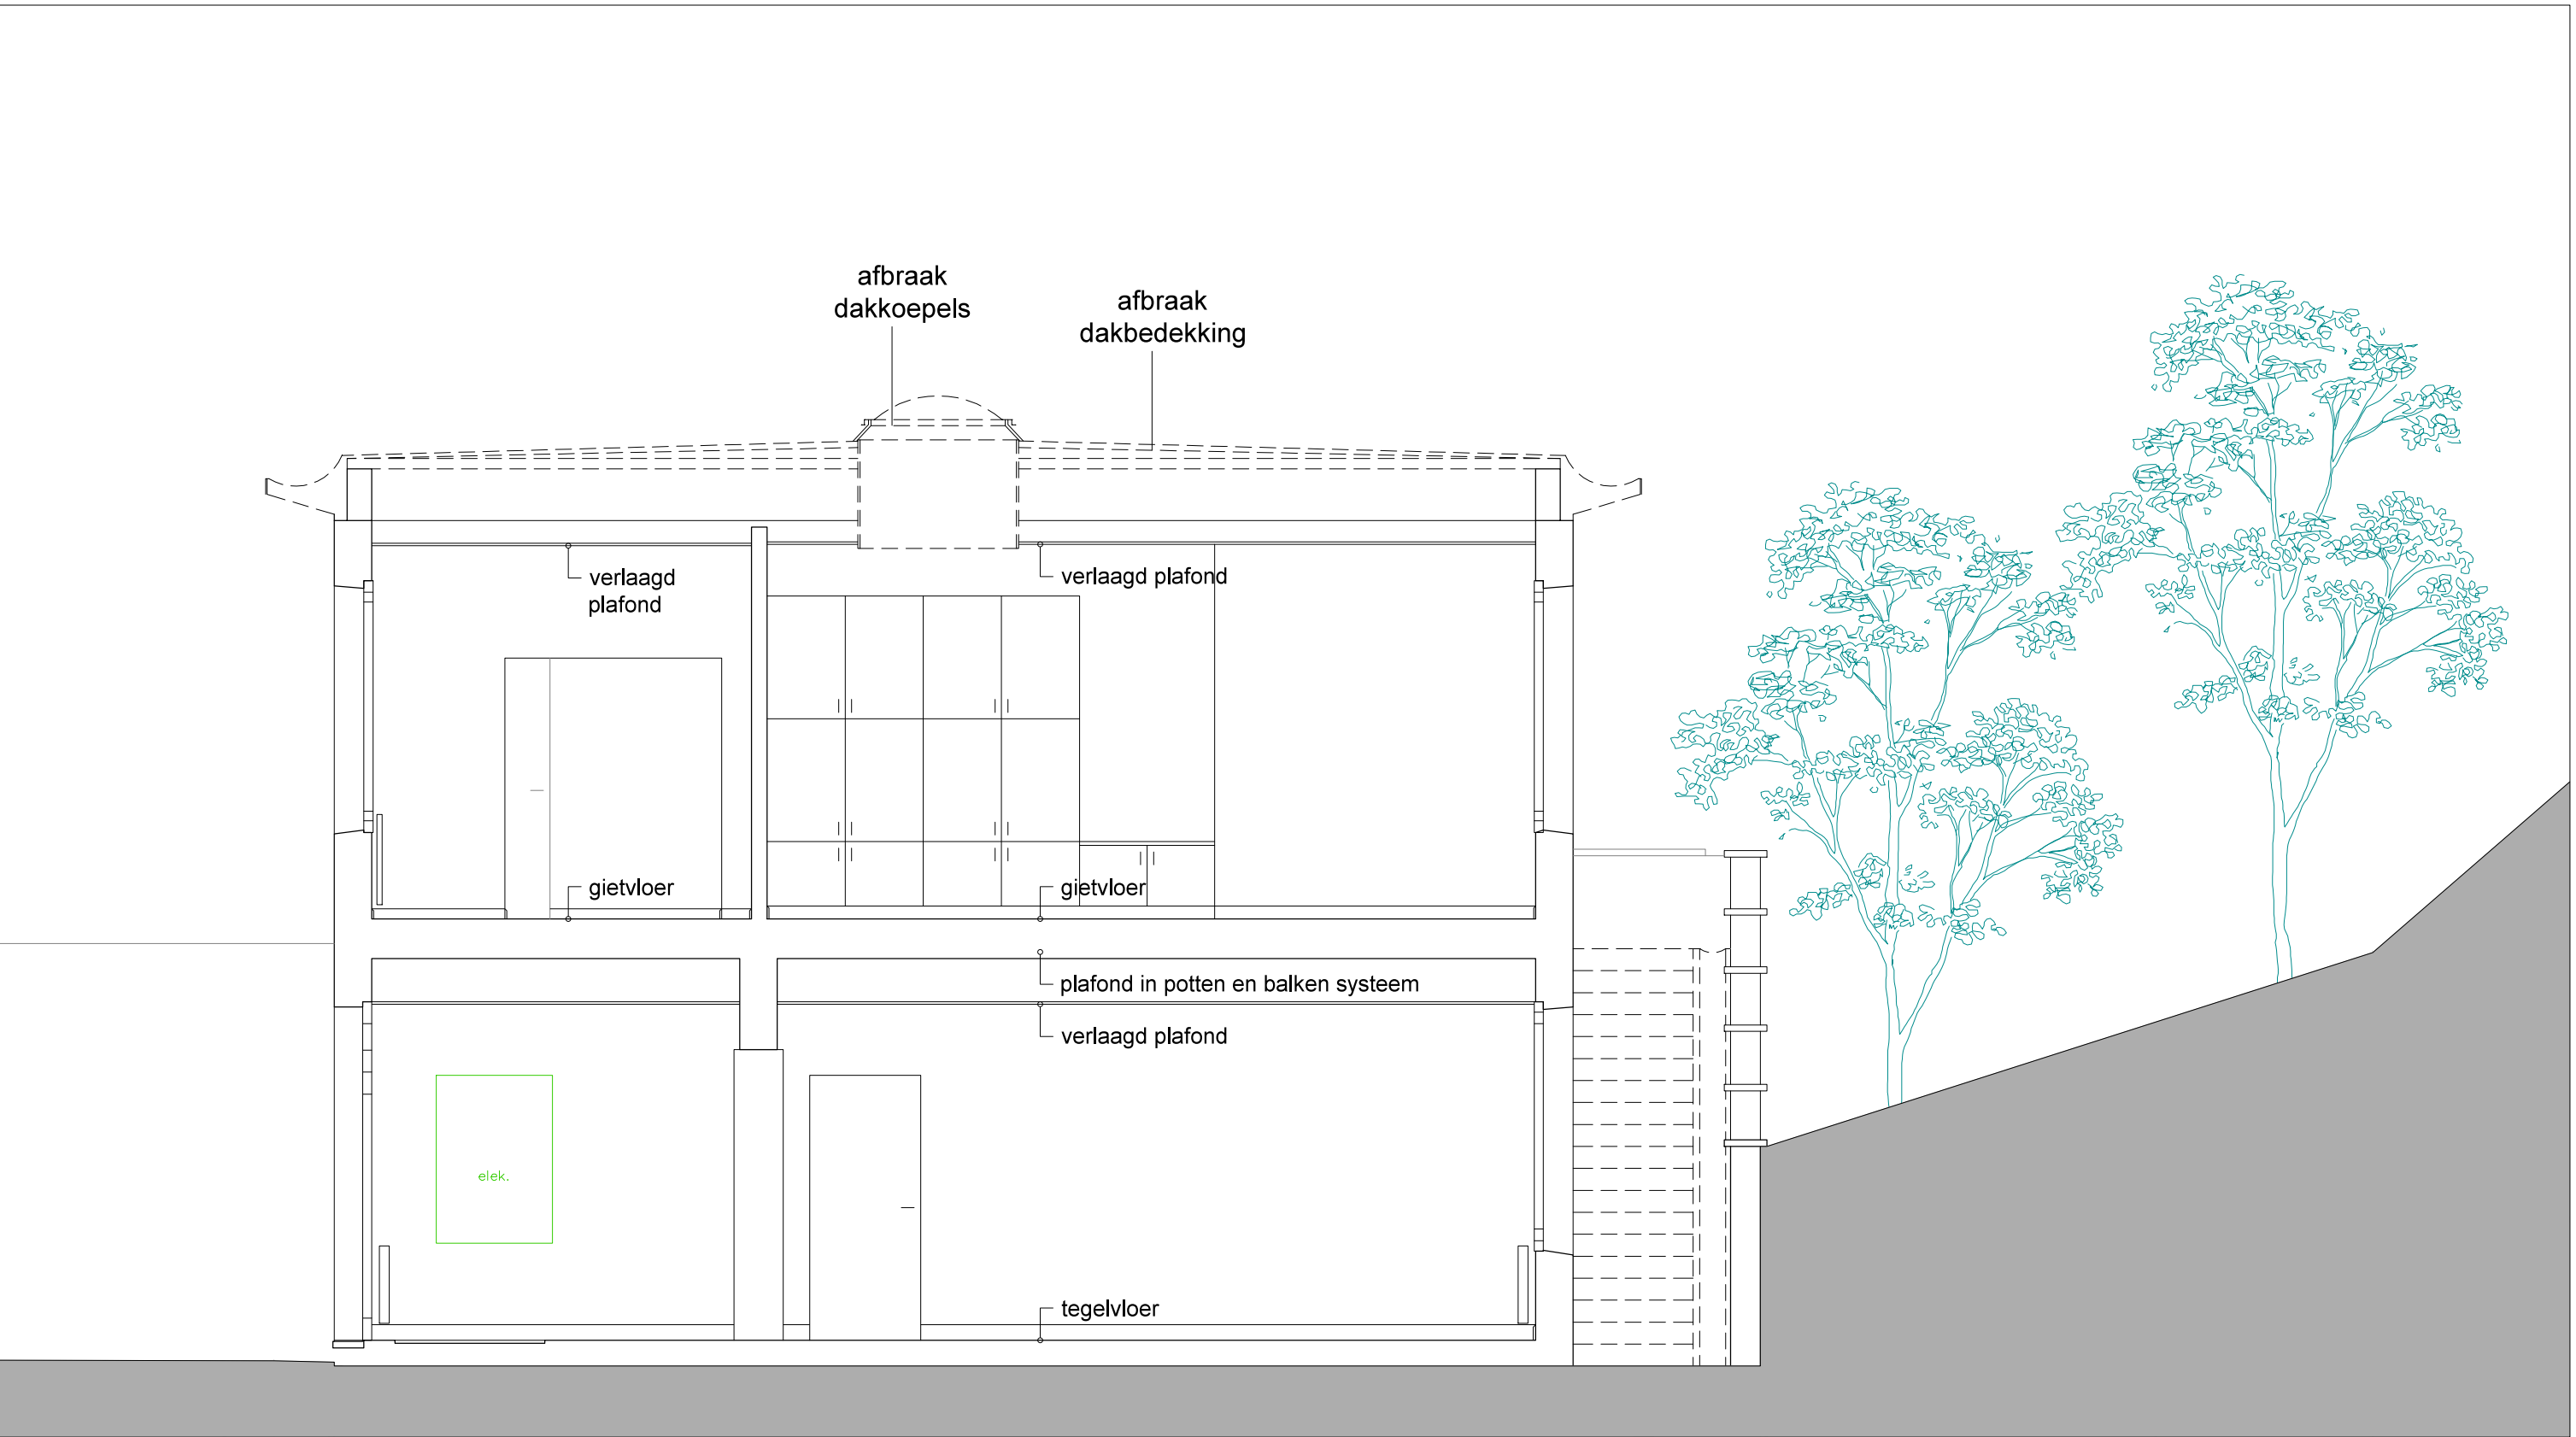

DWARSE SNEDE (schaal 1 / 50)

LEGENDE

LEGENDE MATERIALEN
GEWAPEND BETON
DRAGEND METSELWERK
AFBRAAKWERKEN
NIETDRAGEND METSELWERK
GEVELMETSELWERK
DORPEL
THERMISCHE ISOLATIE - TYPE 1
THERMISCHE ISOLATIE - TYPE 2

LEGENDE INTERIEUR

SCHACHT
VERLAAGD PLAFOND - TYPE 01
VERLAAGD PLAFOND - TYPE 02

HOUTEN BINNENDEUR

GLAZEN BINNENDEUR

LEGENDE AANDUINGEN

ASSEN

SNEDE AANDUING

AANDUING NIVEAU PLAN

AANDUING NIVEAU SNEDE

LEGENDE TOEGANKELIJKHEID

DRAAICIRKEL 150cm

LOKAALBENAMING

L1.01
AVLS KLAS
O.V. 1000 m²
H.O.P. 2.05 m
H.O.V.P. 2.05 m

LEGENDE ISOLERING

HEMELWATER

VUILWATER

FECAUEN

LEGENDE BRAND

HABRIEL

BUISTOESTEL

Afdeling Infrastructuur

Willebroeklaan 38 - 1000 Brussel

Tel. 02 / 790 92 00

onderwijs van de

Vlaamse Gemeenschap

Go!

Architect: B-ILD Architects BV o/vr BVBA Brussel, 27 / 03 / 2017 Discipline: Architectuur	Aangebrachte wijzigingen		
	Datum	Wijziging	
Plannen getekend door: B-ILD Architects BV o/vr BVBA			
Goedgekeurd voor de afgevaardigd bestuurder:			
Wina Roelens Afdelingshoofd Infrastructuur Brussel, 27 / 03 / 2017	Schaal 1/50	Aantal Plannen 13	Bladnummer 4/13
55705 UKKEL BS DE IRIS			
UITBREIDING BASISCHOOL			
Bouwplaats: Nekkersgatan 17, 1180 Brussel Domeinnummer: 8 Brussel Tel. school: 02 332 57 52 Kad. gegevens: 6de Afdeling, sectie G, nr. 175N Besteknummer: Planningscode:			
AANVRAAG STEDENBOUWKUNDIGE VERGUNNING			
GEVELS & SNEDES BESTAANDE SITUATIE & AFBRAAK			